
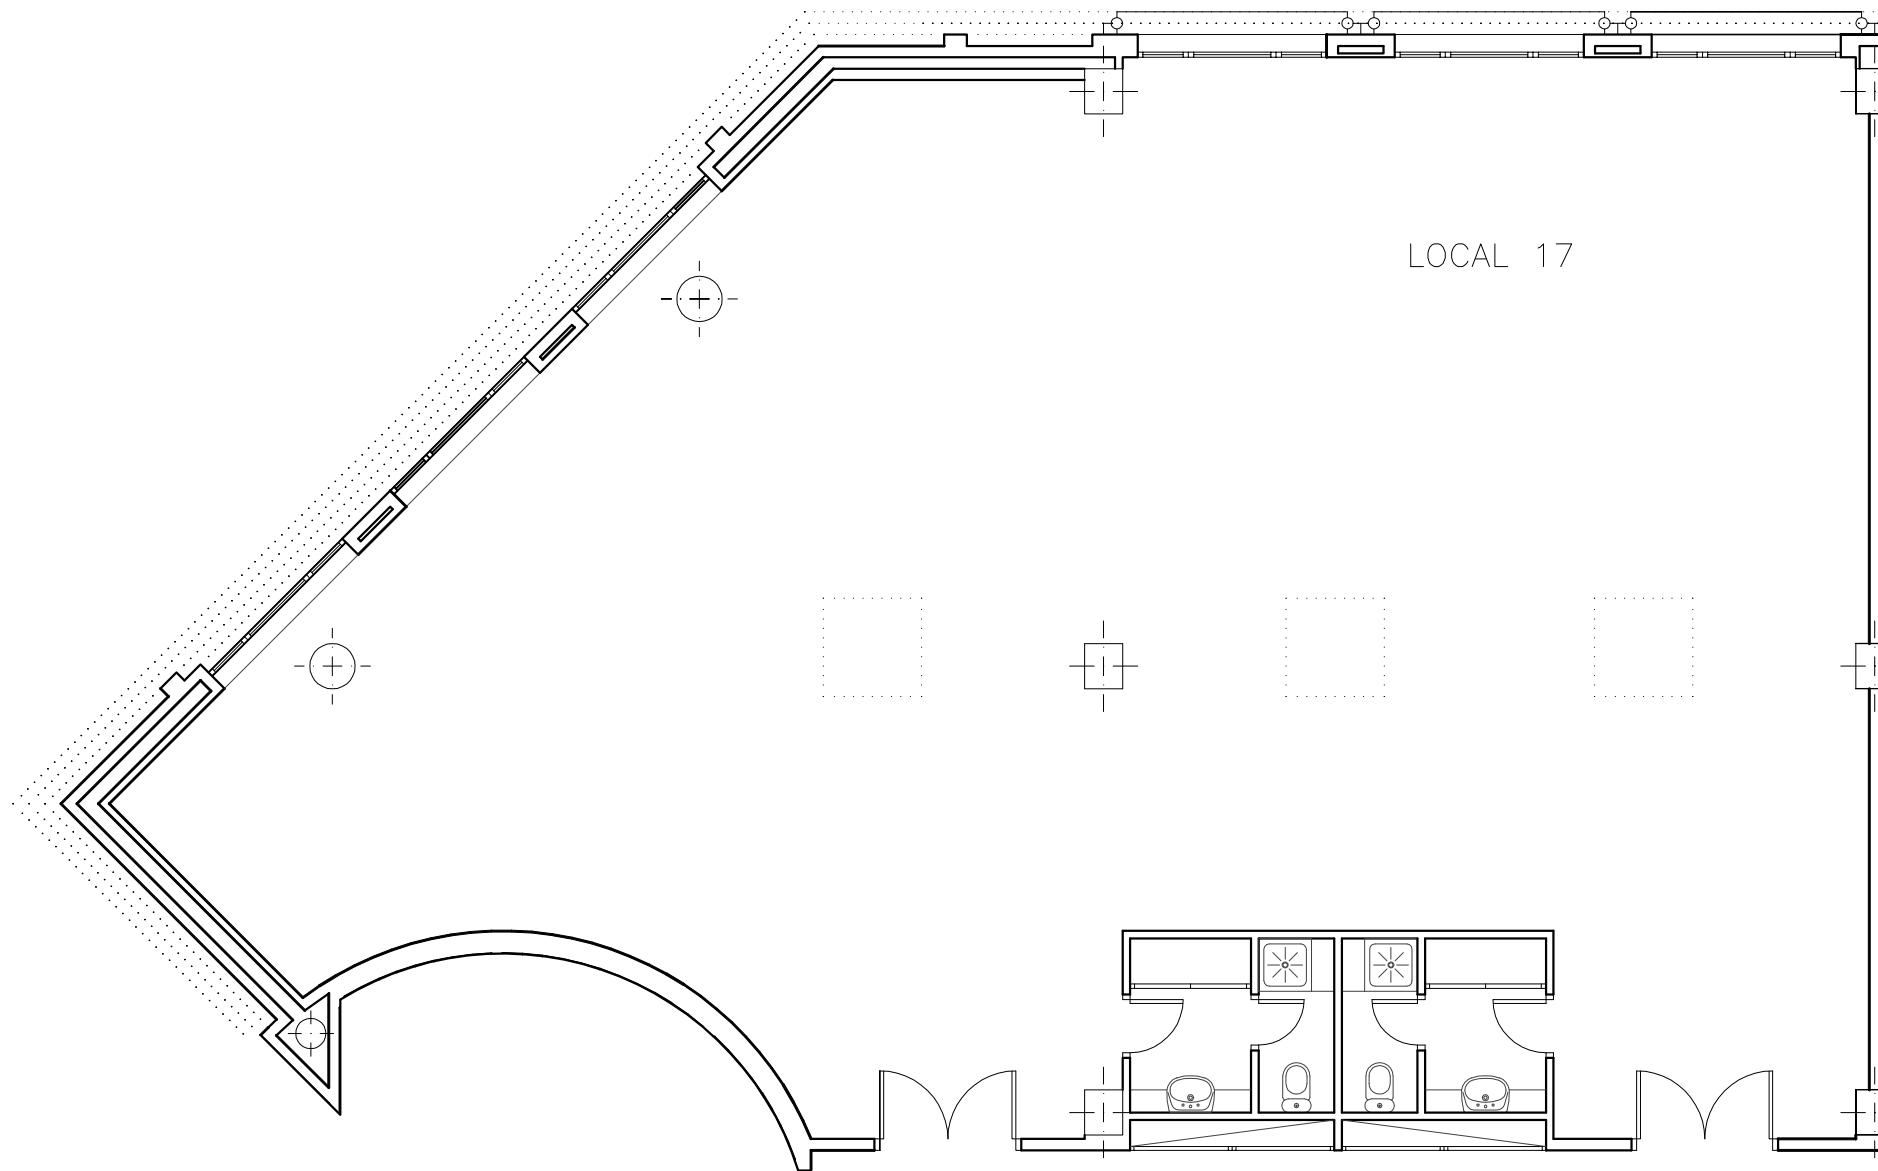


NN-ZONA FRANCA

PSO. ZONA FRANCA I 31-139, C/ ALTS FORNS 52-58
i CARRER L'ESTANY N° 42, DE BARCELONA

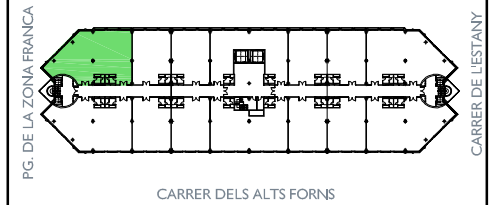

NOTA:
"El present document serveix a efectes il·lustratius.
El seu contingut no constitueix contracte, no garantia"

FITXER	9311042A	DATA	MARÇ - 2013				
REF.	497201017						
BLOC	--	ESCALA	1	PLANTA	2 ^a	DESPATX	17
VERSIO	--	ESCALA GRAFICA					
ESCALA (Din A3)	1/100						