


NN-BALMES I 14

CARRER BALMES Nº 114, BARCELONA

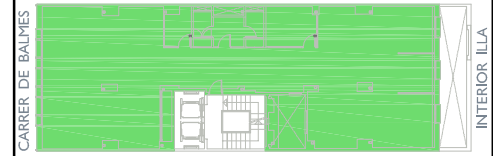


CARRER DE BALMES
INTERIOR IL·LA



ESCALA I
PLANTA SEGONA

CARRER de BALMES, 114

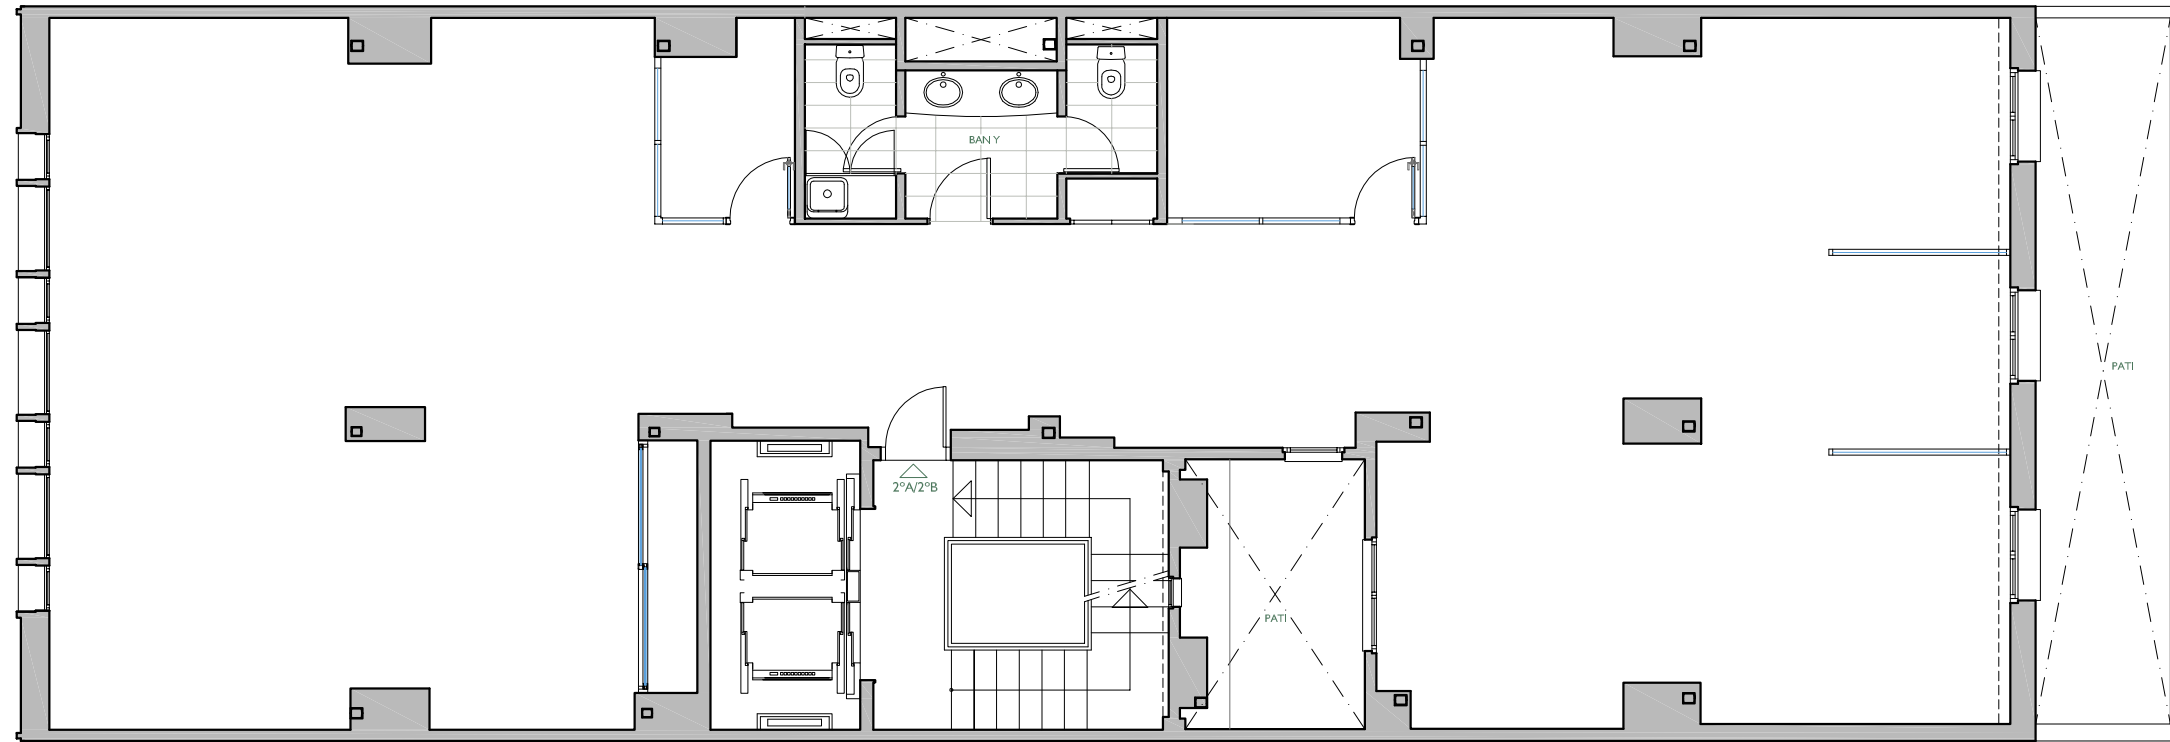

INTERIOR D'ILLA

FITXER	PEA-50102	DATA	
REF.	501201020	GENER 2013	
BLOC	--	ESCALA	PLANTA
		I	2ª
DESPATX	--		
VERSIO	--	ESCALA GRÀFICA	
		0 1 2	
ESCALA (Din A3)	1/100		

NN NÚÑEZ I NAVARRO

·URGELL 230·BARCELONA·08036·Tl.933.636.950·