
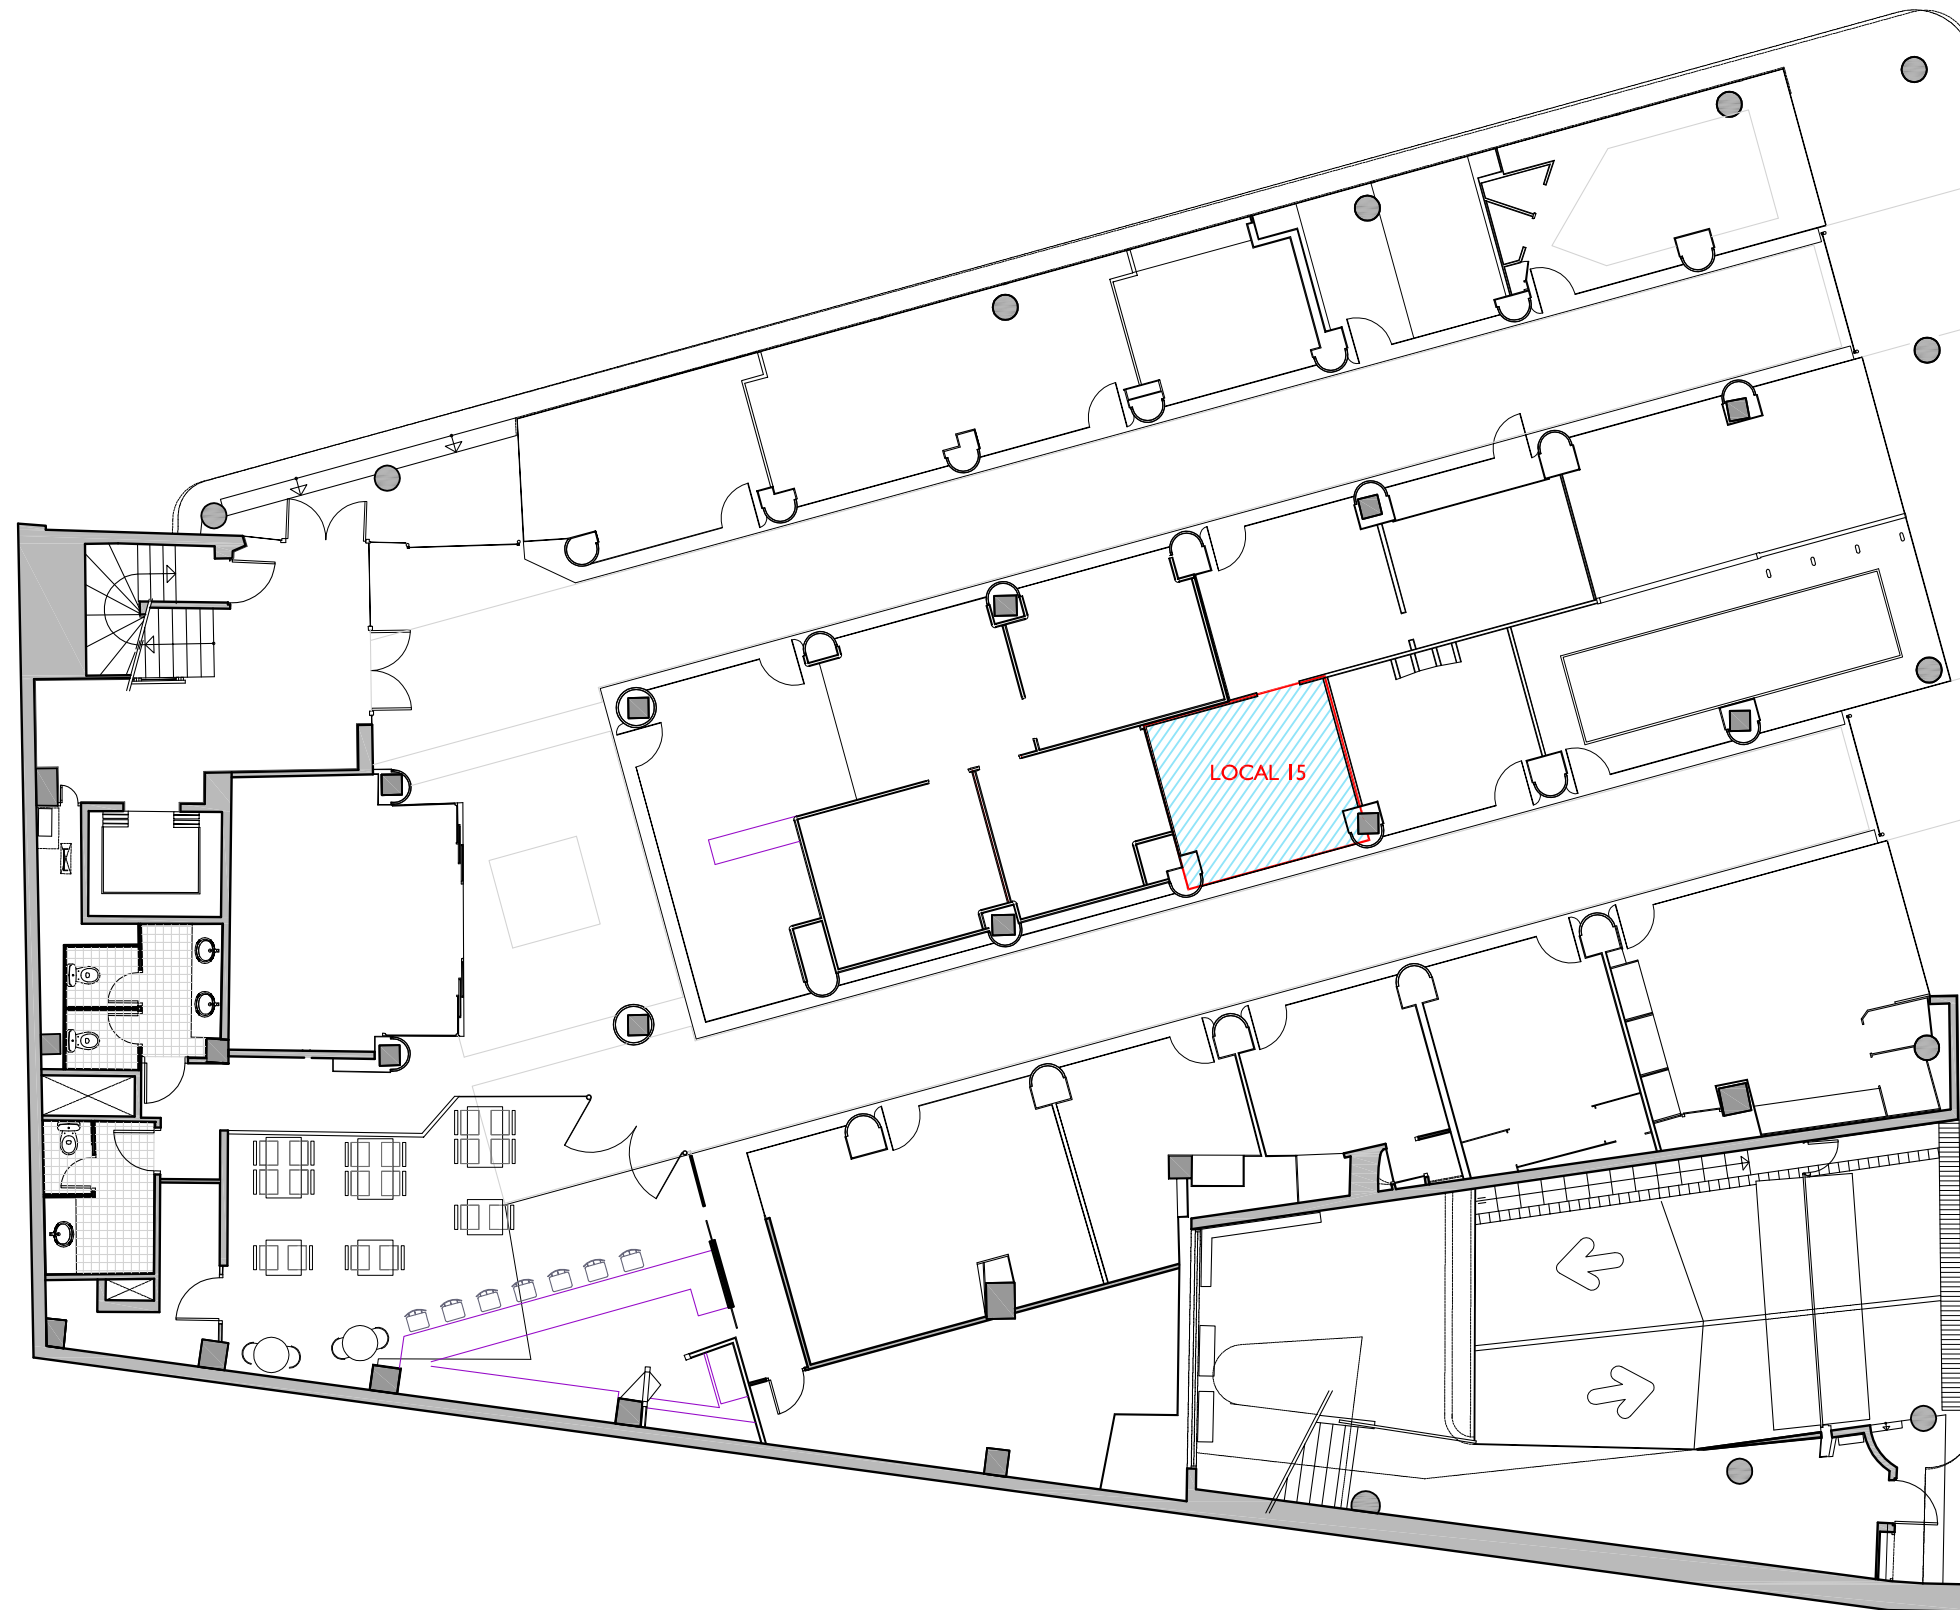


# NN-GRACIA, 53

CARRER GRÀCIA, N° 53 CANTONADA  
CARRER DE L'ESCOLA INDUSTRIAL  
SABADELL - BARCELONA

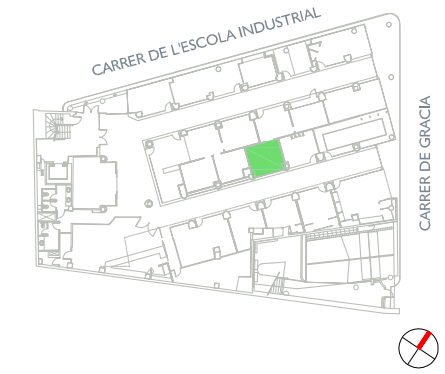

FITXER	EA507004A	DATA	
REF.	507101015	NOVEMBRE - 2012	
BLOC	--	PIS	LOCAL
	--	BAIXA	15
VERSIO	--	ESCALA GRÀFICA	
	--	0 1.50 3 4.50 6	
ESCALA (Din A3)	1/150		