
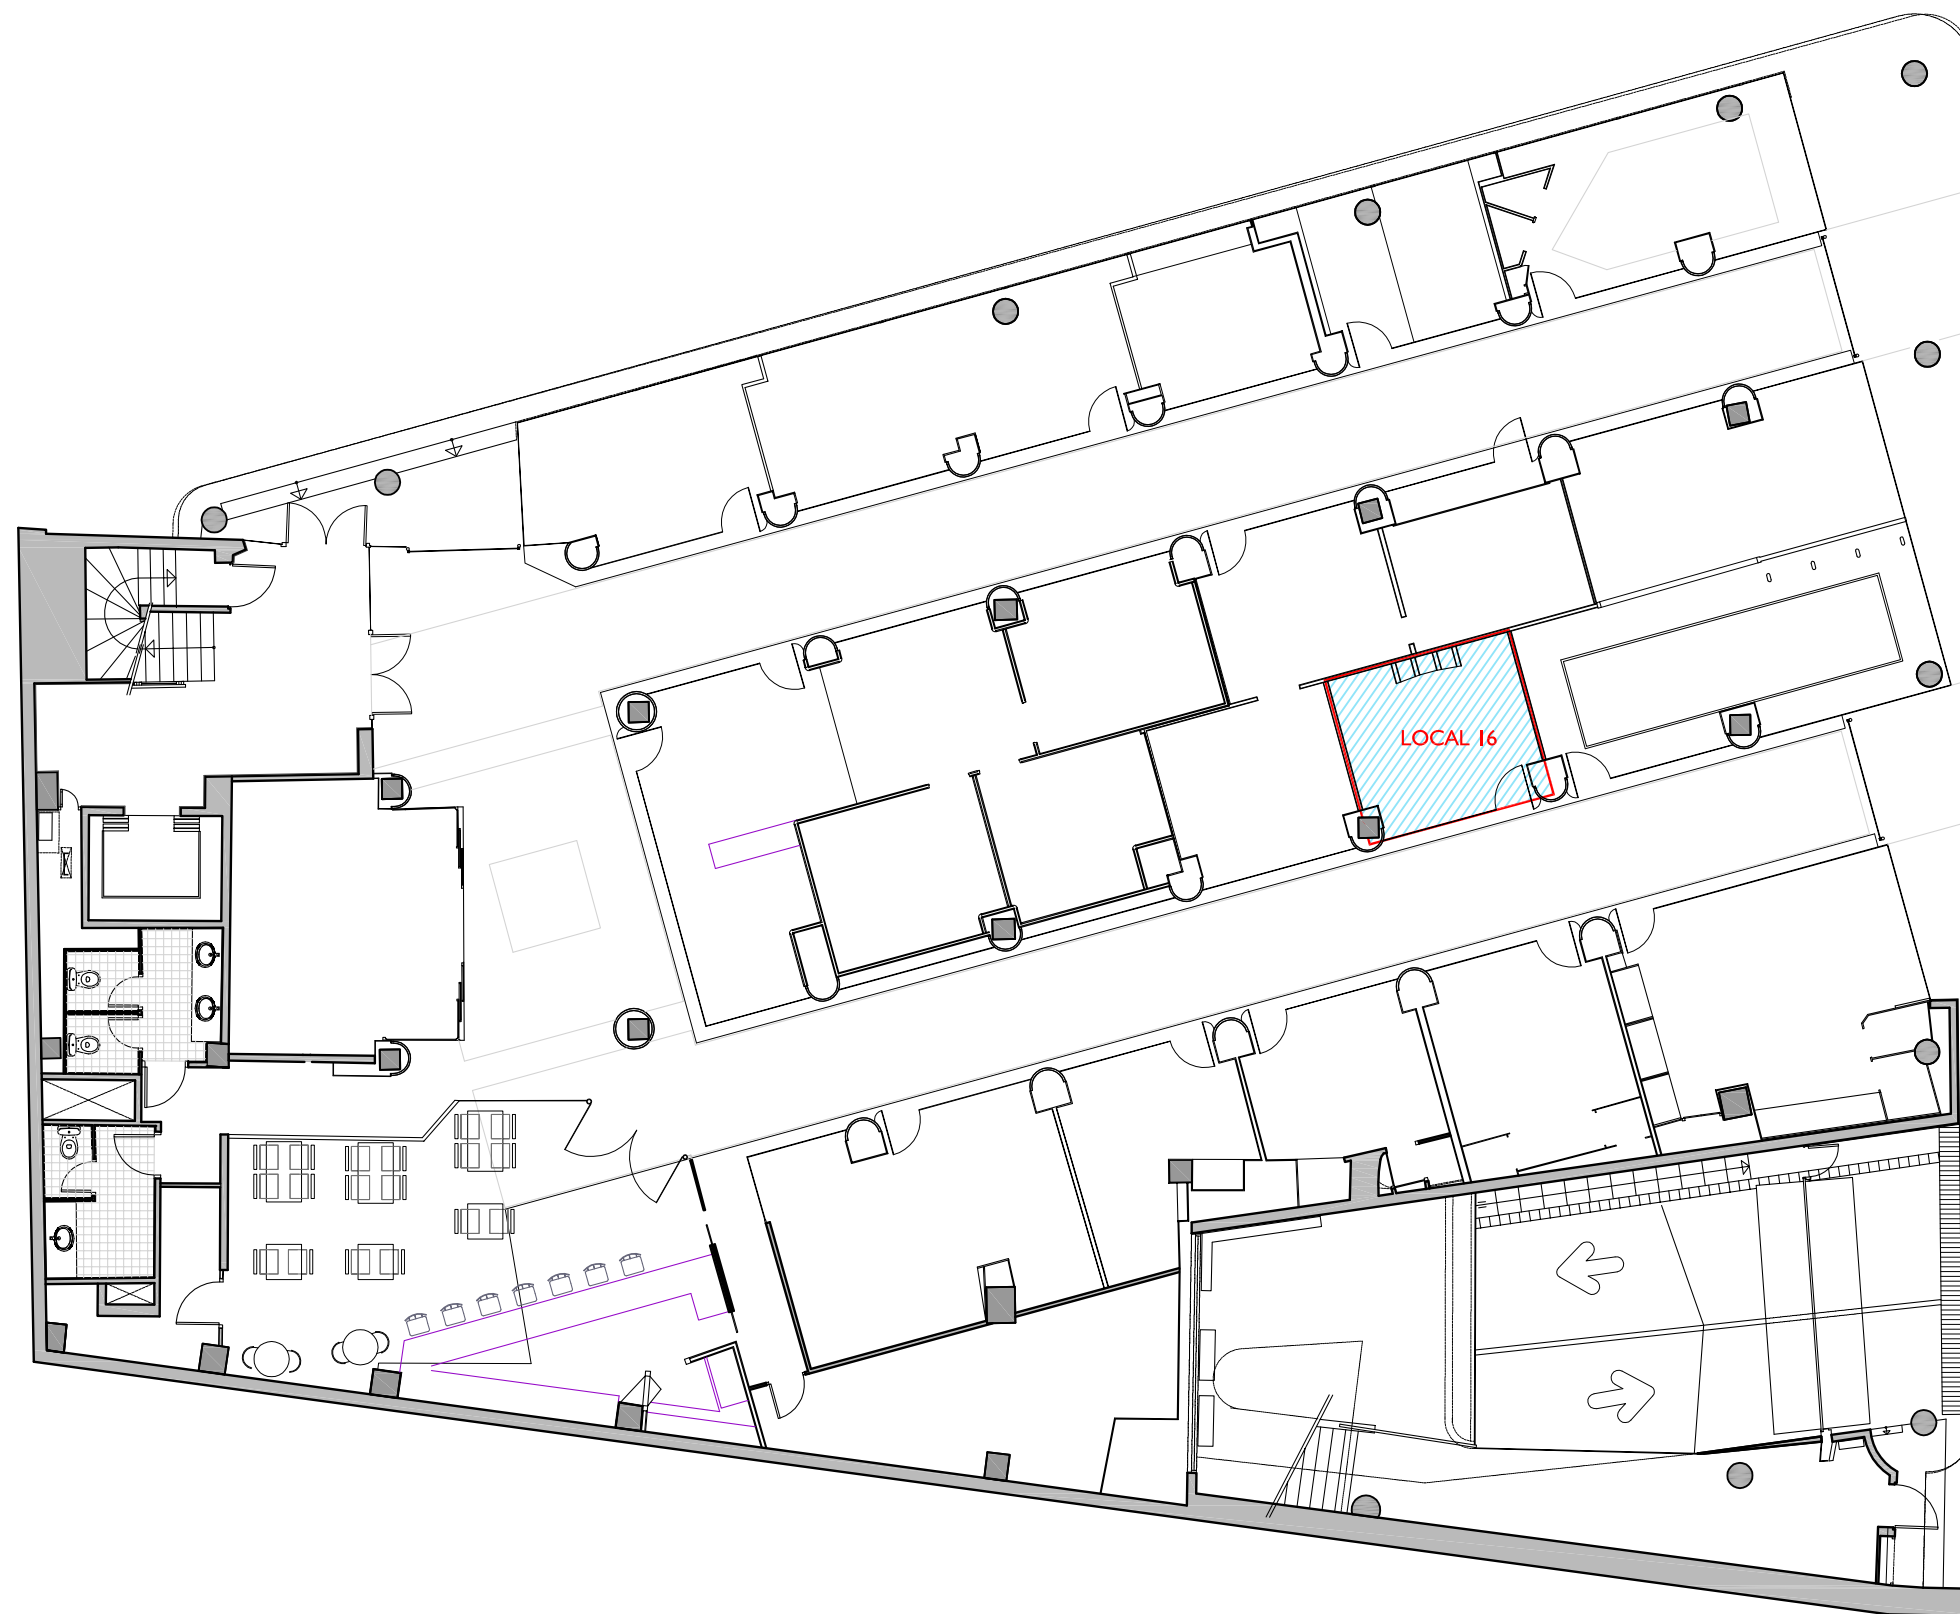


NN-GRACIA, 53

CARRER GRÀCIA, N° 53 CANTONADA
CARRER DE L'ESCOLA INDUSTRIAL
SABADELL - BARCELONA

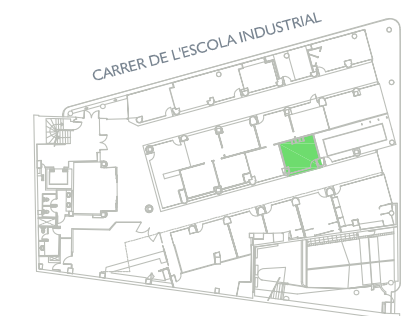

FITXER	EA507004A	DATA	
REF.	507101016	JULIOL - 2012	
BLOC	--	ESCALA	PIS LOCAL
		--	BAIXA 16
VERSIO	--	ESCALA GRÀFICA	
		0 1,50 3 4,50 6	
ESCALA (Din A3)	1/150		