
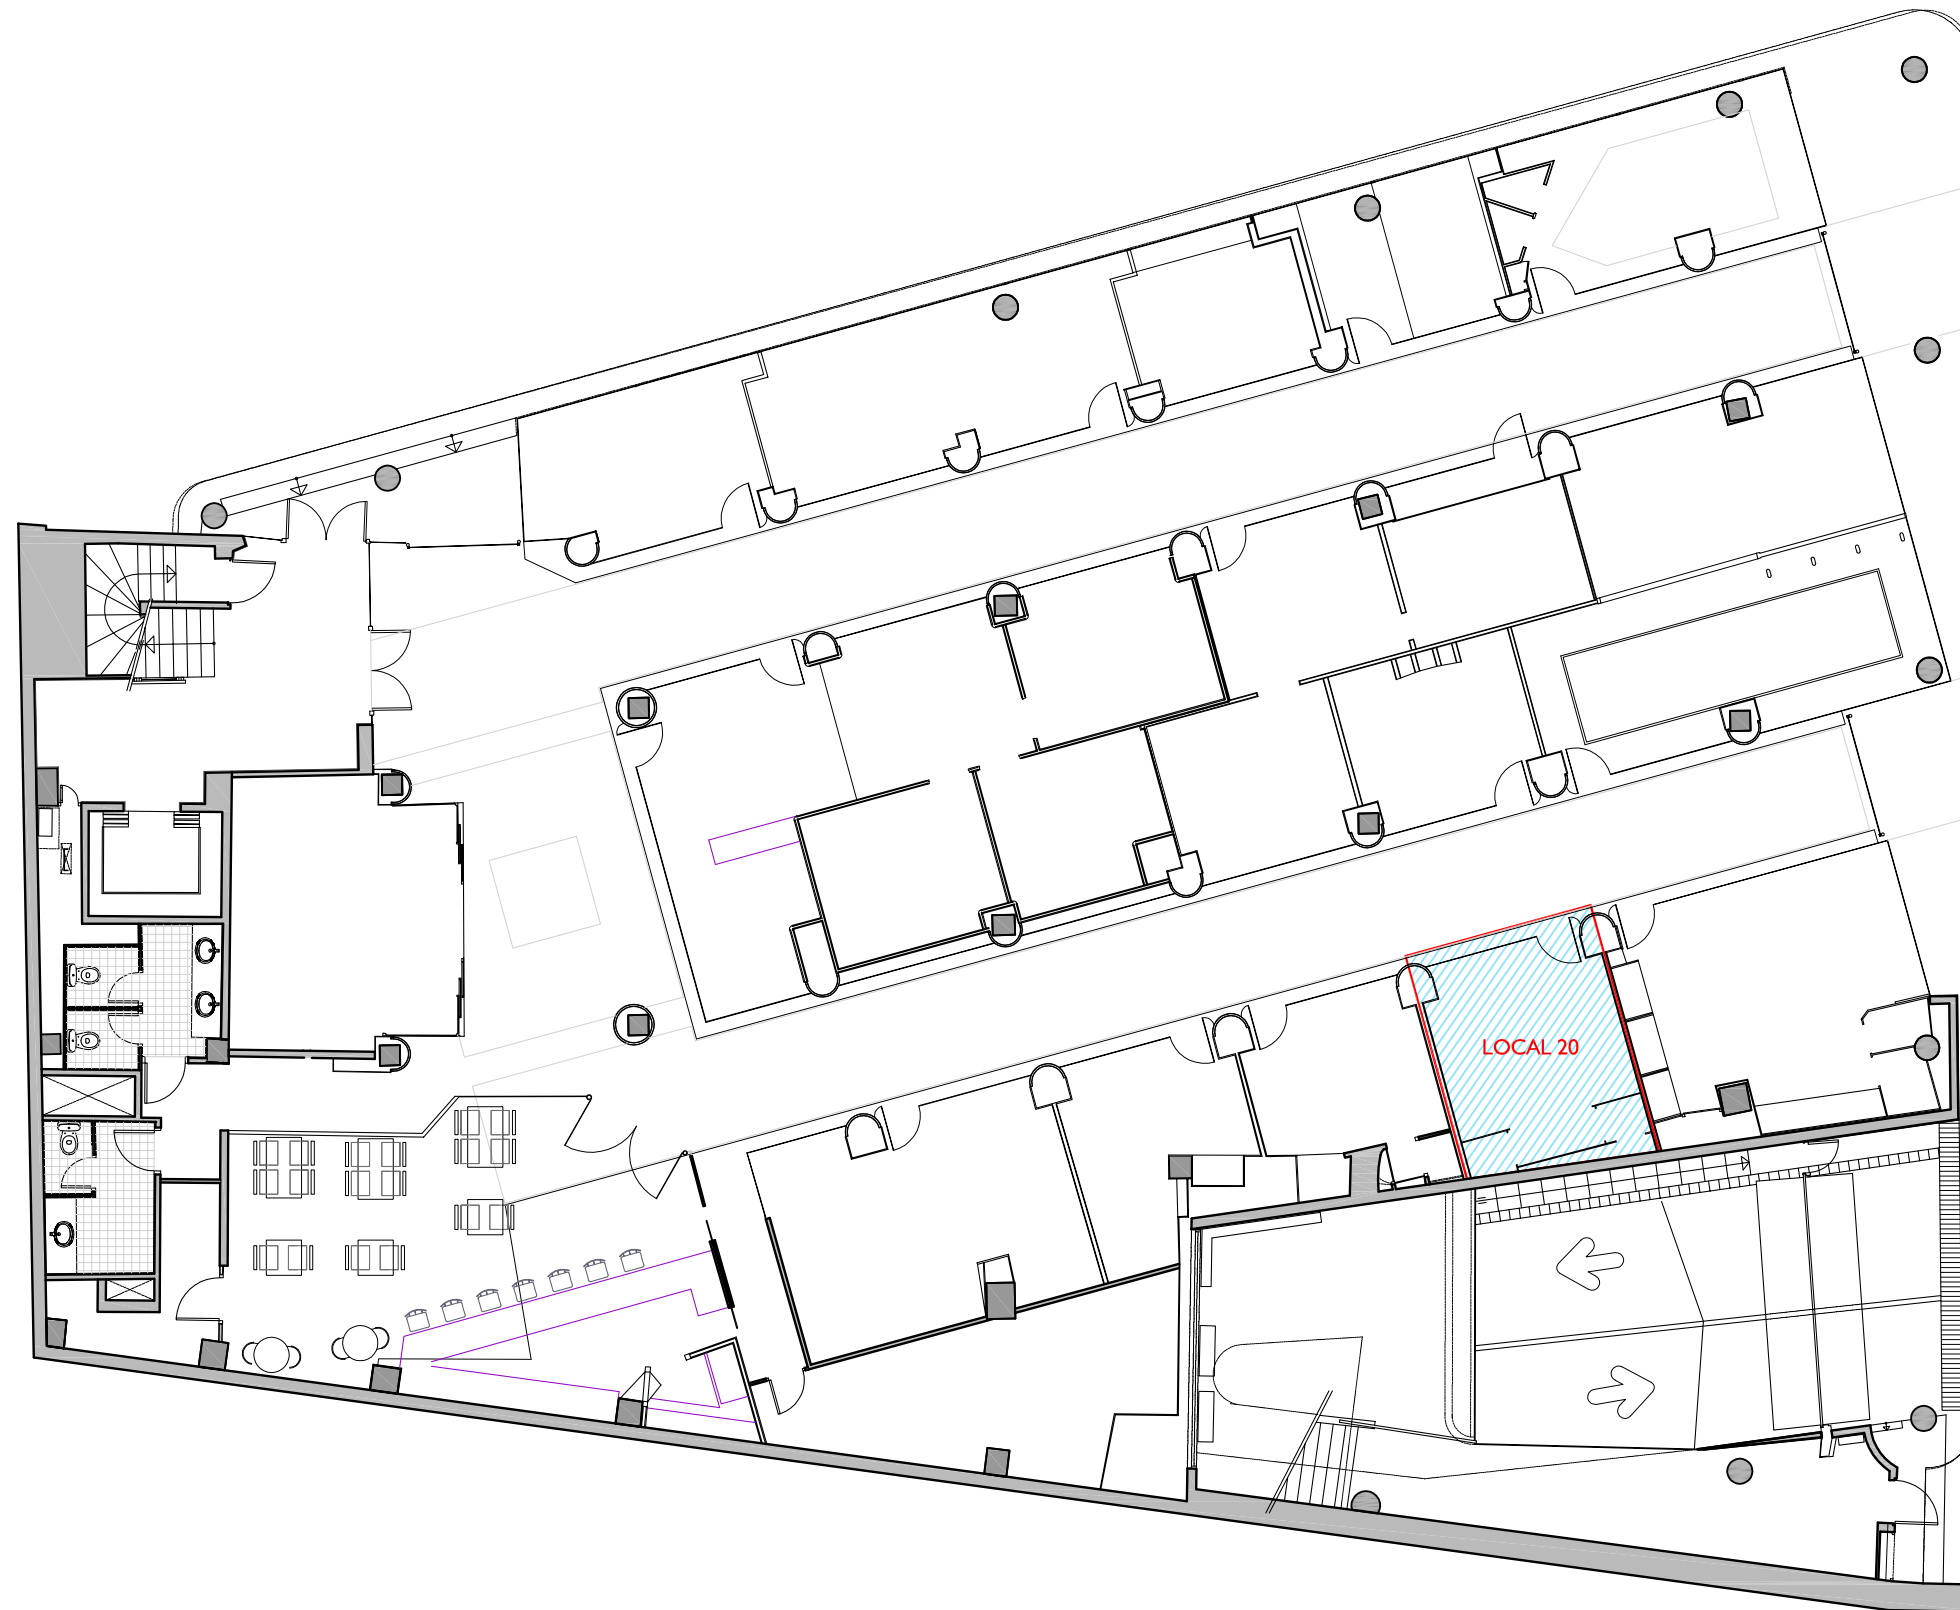


NN-GRACIA, 53

CARRER GRÀCIA, N° 53 CANTONADA
CARRER DE L'ESCOLA INDUSTRIAL
SABADELL - BARCELONA

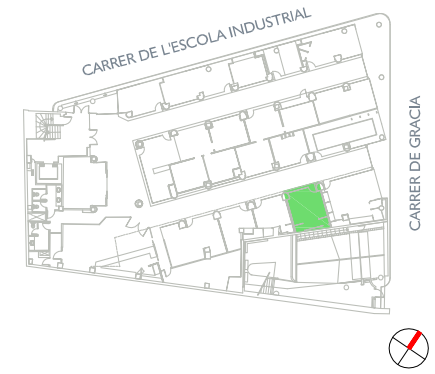

FITXER	EA507004A	DATA	
REF.	507101020	JULIOL - 2012	
BLOC	--	PIS	LOCAL
		BAIXA	20
VERSIO	--	ESCALA GRÀFICA	
		0	1.50 3 4.50 6
ESCALA (Din A3)	1/150		