
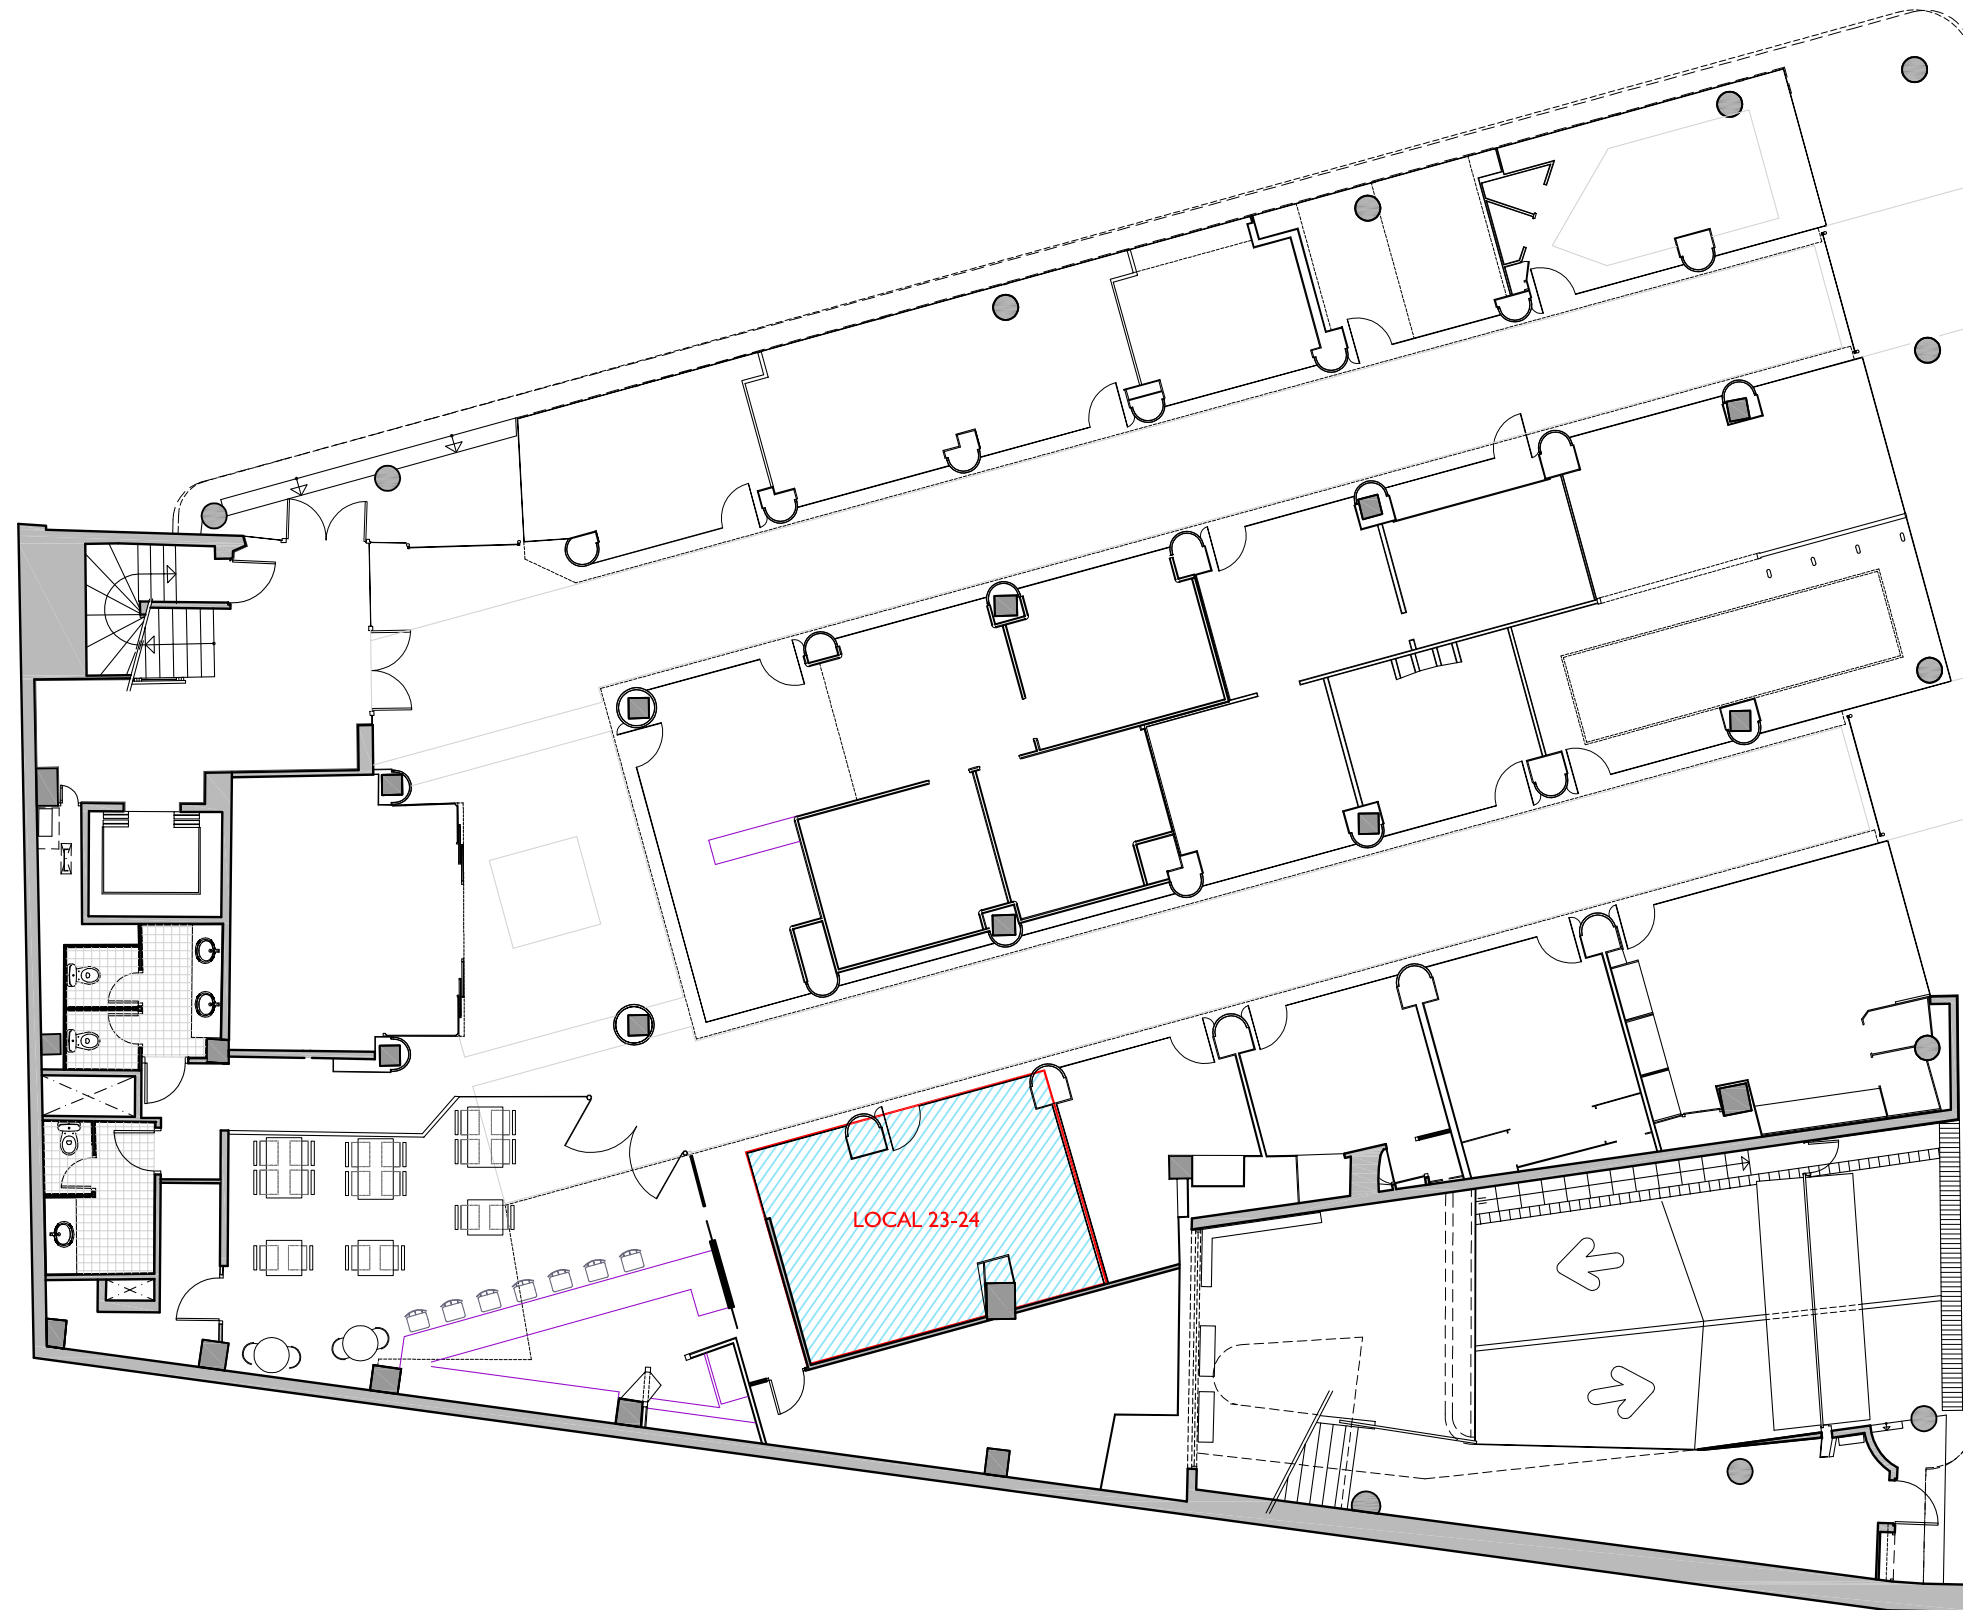


# NN-GRACIA, 53

CARRER GRÀCIA, N° 53 CANTONADA  
CARRER DE L'ESCOLA INDUSTRIAL  
SABADELL - BARCELONA

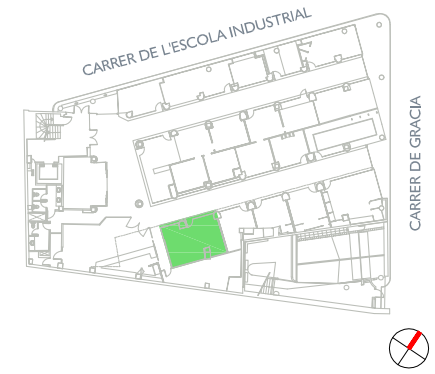

FITXER	EA507004A	DATA	JULIOL - 2012			
REF.	507101023					
BLOC	--	ESCALA	PIS	LOCAL		
			BAIXA	23-24		
VERSIO	--	ESCALA GRÀFICA				
		0	1,50	3	4,50	6
ESCALA (Din A3)	1/150					