
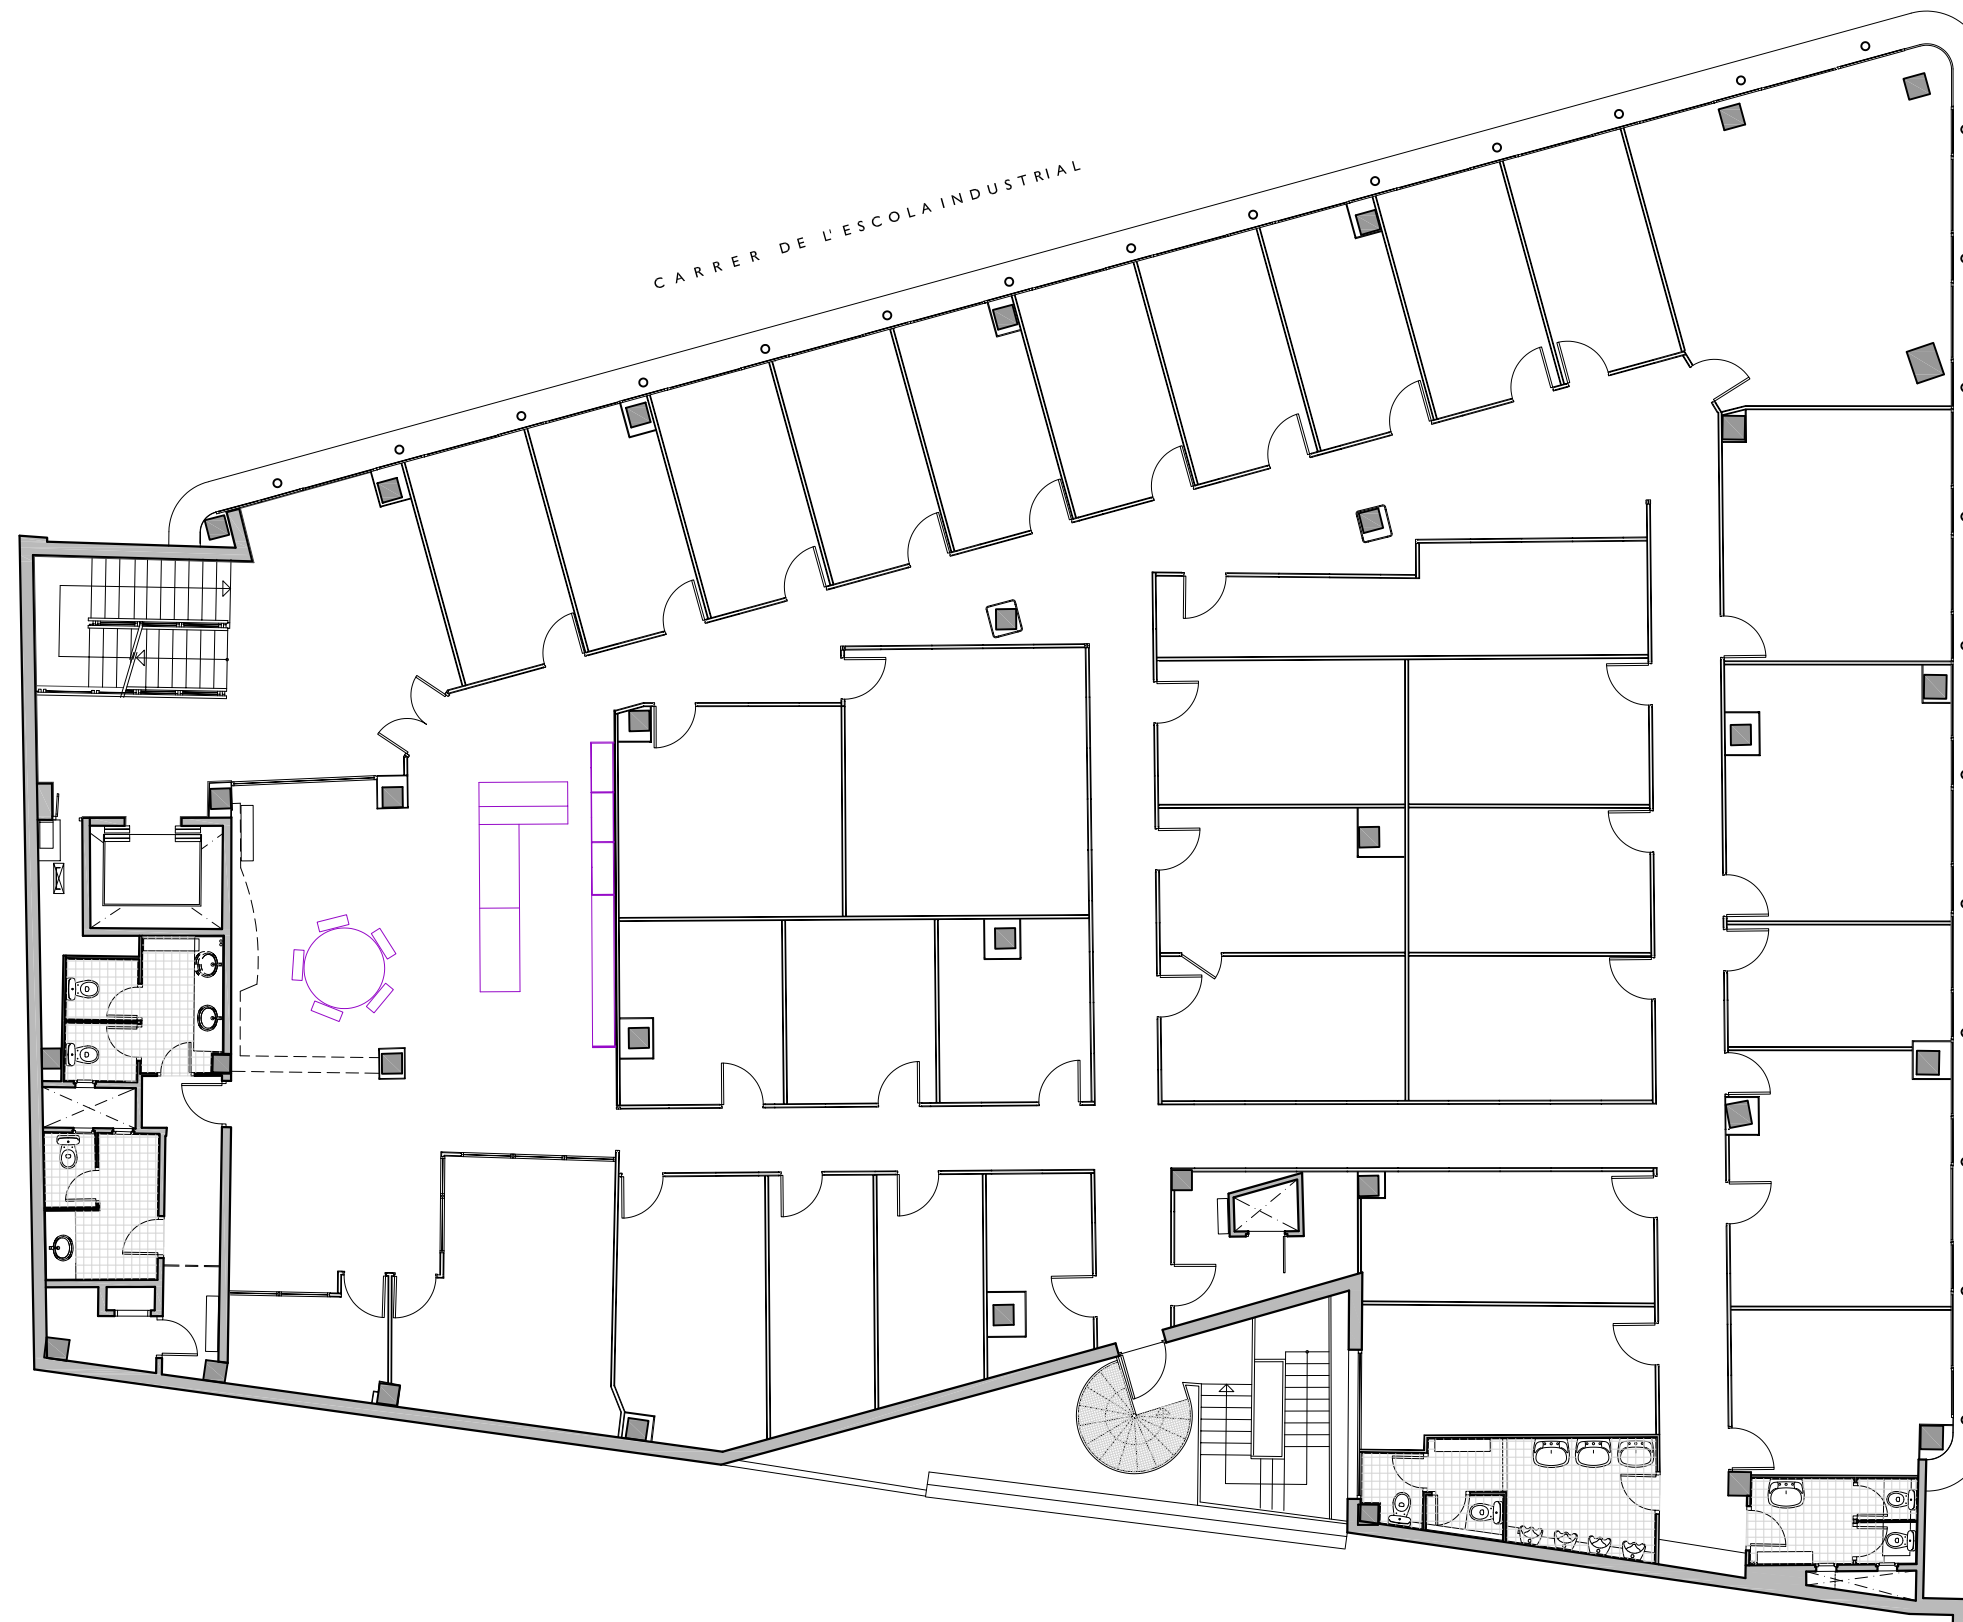


NN-GRACIA, 53

CARRER GRÀCIA, N° 53 CANTONADA
CARRER DE L'ESCOLA INDUSTRIAL
SABADELL - BARCELONA

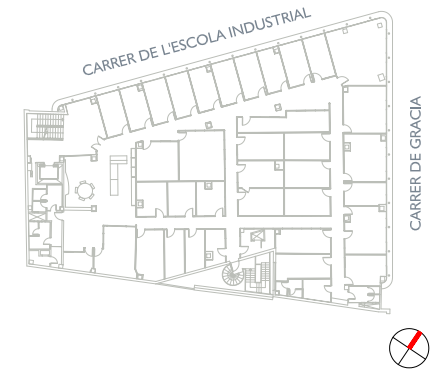

CARRER DE GRÀCIA

FITXER	EA507007A	DATA	NOVEMBRE - 2012	
REF.	507201300			
BLOC	---	ESCALA	PIB	PORTA
			3	---
VERSIO	---	ESCALA GRAFICA		
		0 1,5 3 4,5 6		
ESCALA (Din A3)	1/150			