


# NN-AMPLE


CARRER AMPLE N° 13  
BARCELONA

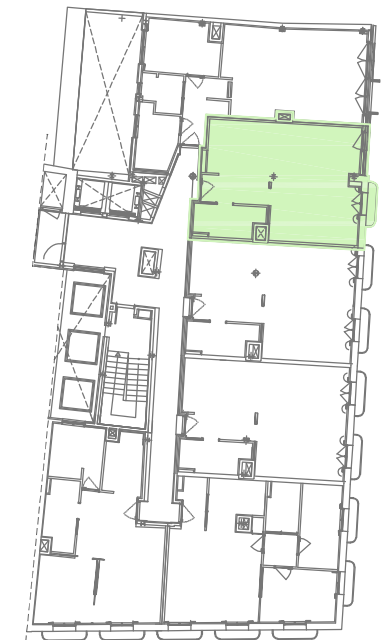

CARRER DIU SERRA

CARRER AMPLE

PLANTA SEGONA - PORTA 2ª

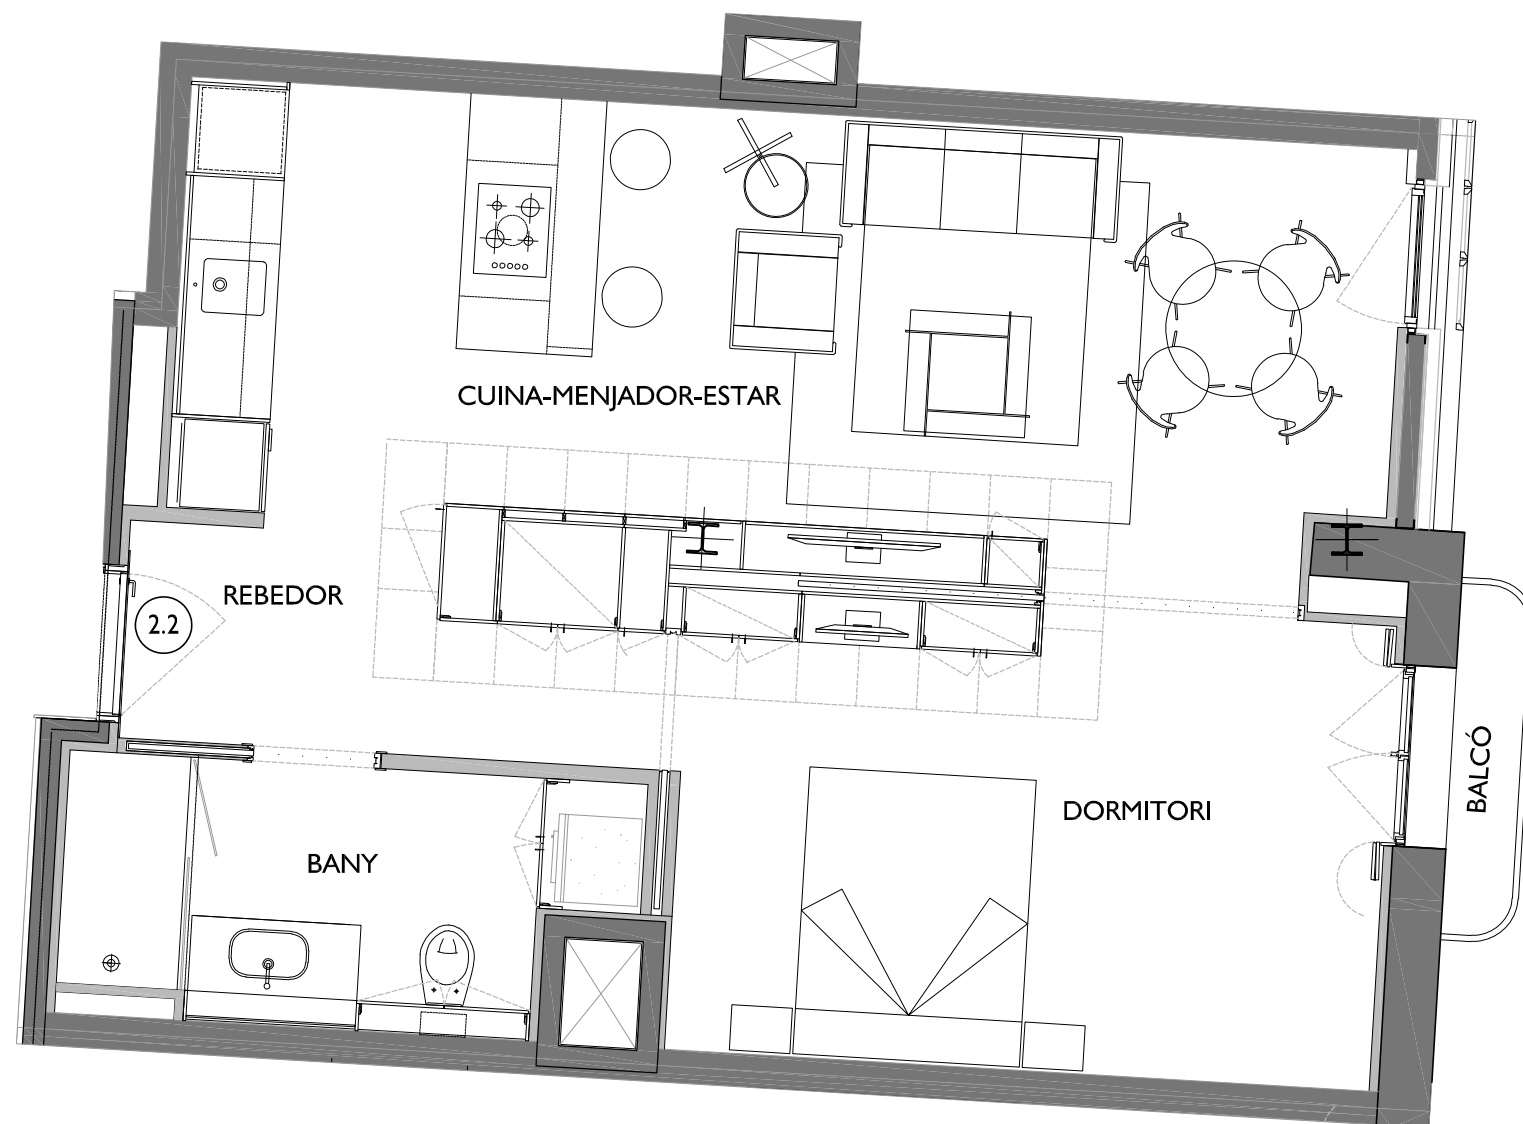

FITXER	04_NIVELL 5-C	DATA	ABRIL - 2020	
REF.	0521001022			
BLOC	--	ESCALA	PIS	PORTA
			2	2
VERSIÓ	B	ESCALA GRÀFICA		
		0 1 2		
ESCALA (Din A3)	1/50			