



EDIFICI ALICANTE - ORENSE

CARRER ORENSE Nº 1 DE ALICANTE

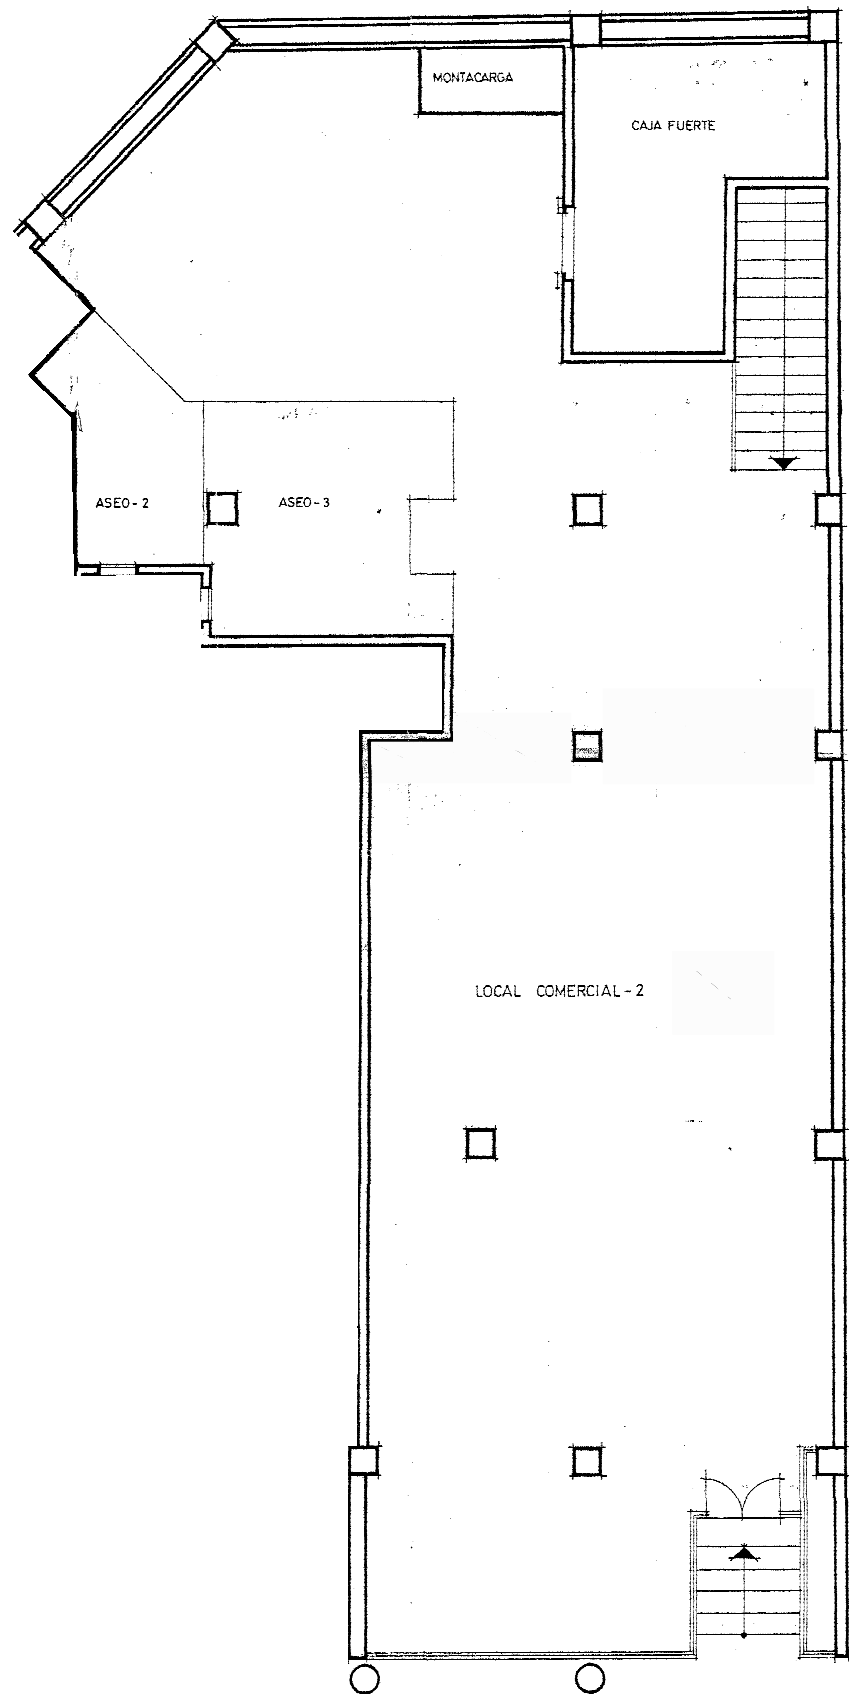

PLANTA BAIXA

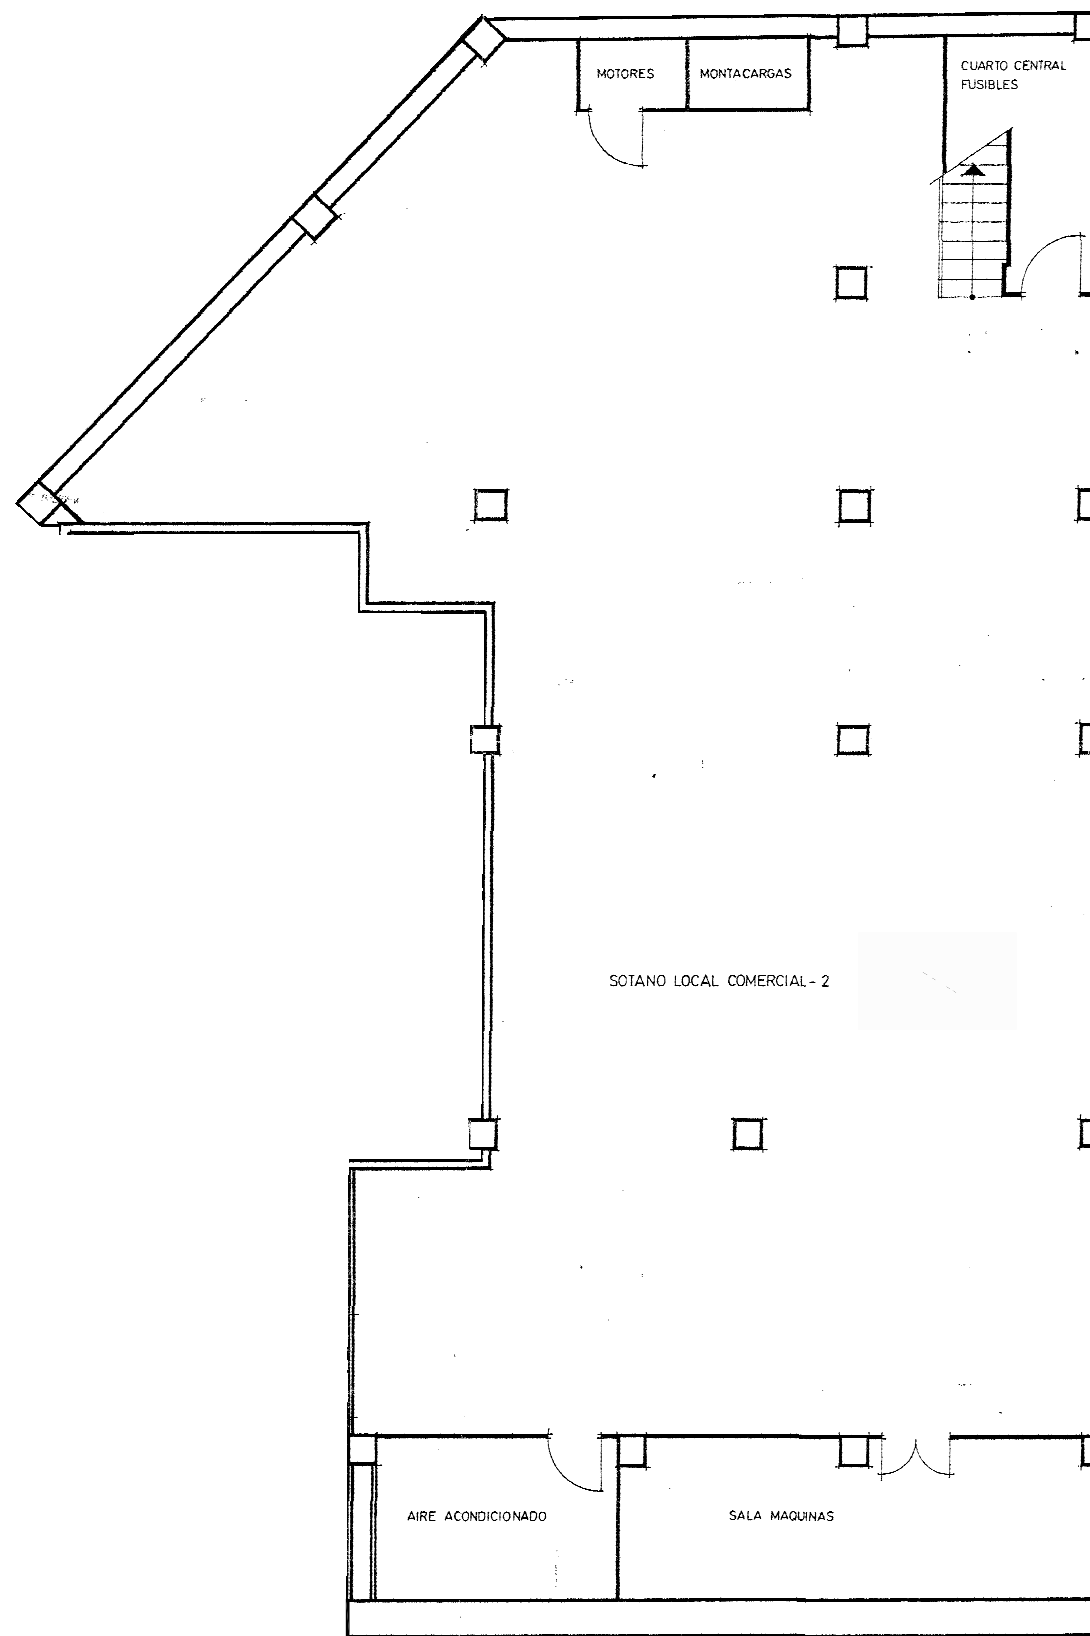

PLANTA SOTERRANI

NOTA:
"El present document serveix a efectes il·lustratius.
El seu contingut no constitueix contracte, no garantia"

FITXER	525-LOCAL 1-2	DATA	ABRIL 2012	
REF.	525 10 1002			
BLOC	--	ESCALA	PLANTA	LOCAL
		--	SOT-PB	2
VERSIO	--	ESCALA GRAFICA	0 0,5 1 1,5 2	
ESCALA (Din A3)	1/50			