


**EDIFICI
AV. RIERA CASSOLES**
AV. DE LA RIERA DE CASSOLES N°54
BARCELONA

AV. DE LA RIERA DE CASSOLES

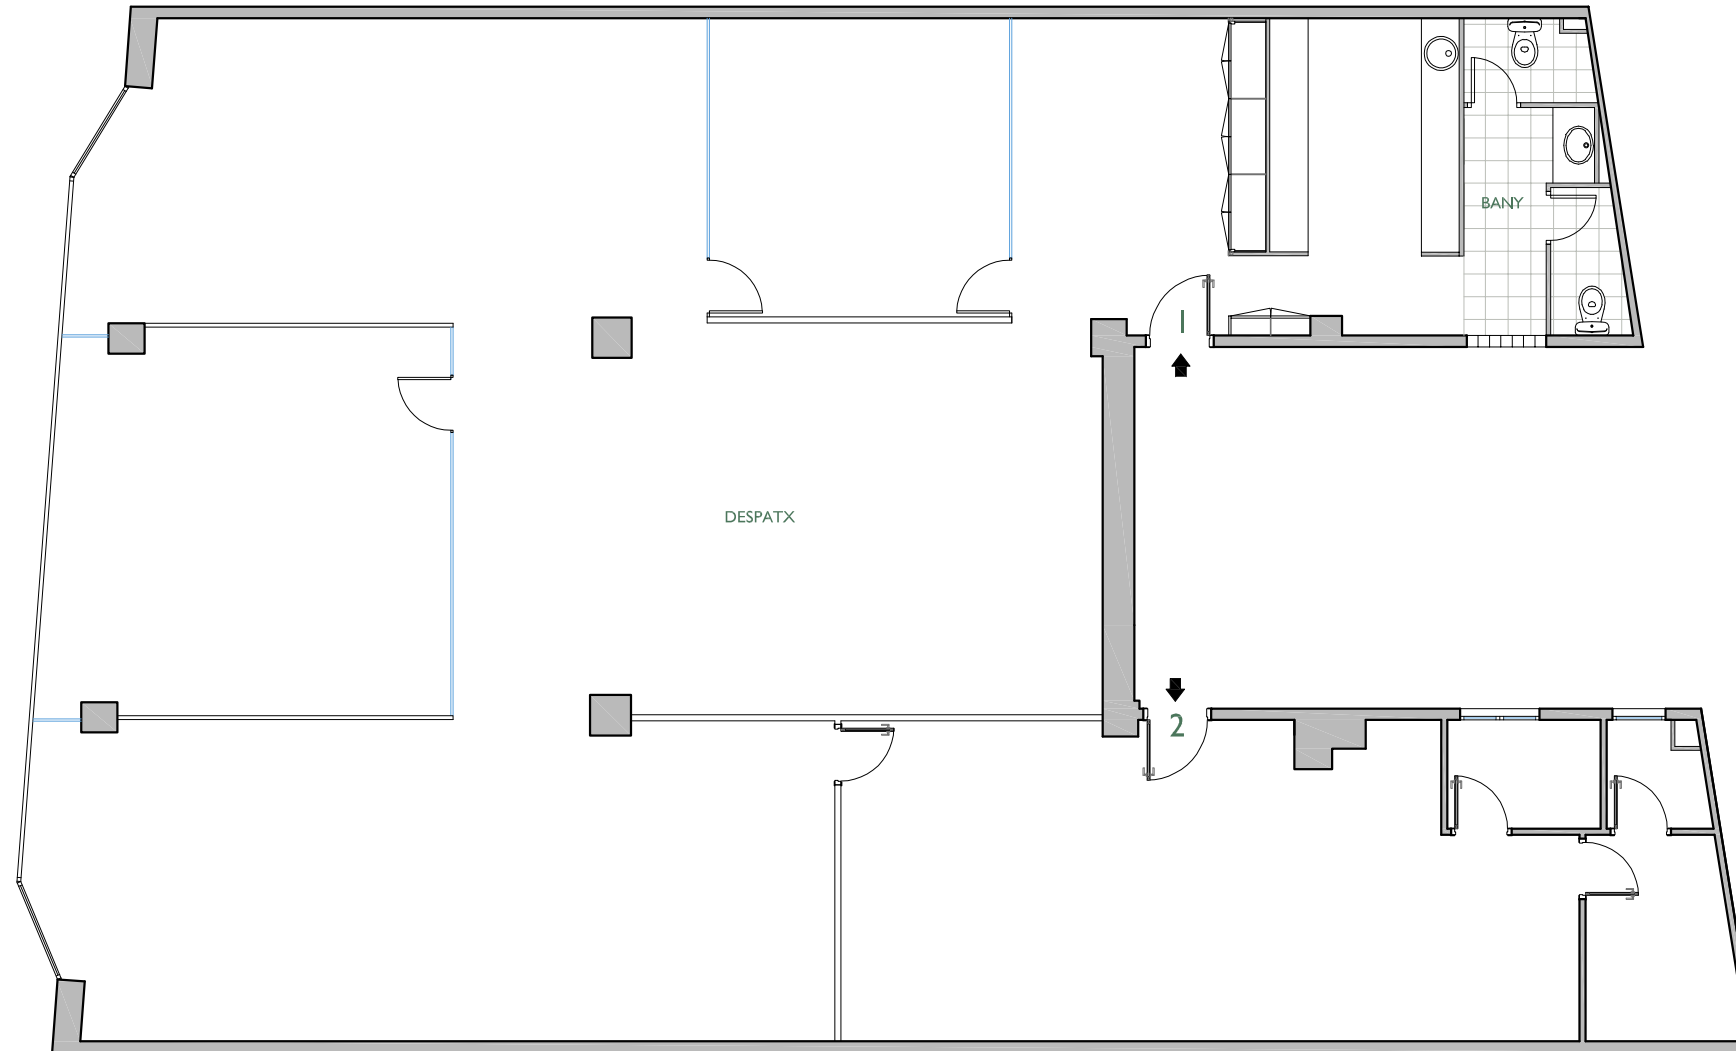

FITXER	532-PRIMERA-A	DATA	
REF.	0740201010	MARÇ - 2019	
BLOC	--	ESCALA	PLANTA
VERSIO	A	1	--
ESCALA (Din A3)	1/100	ESCALA GRÀFICA	
		0 1 2 3 4	