


/NN Edifici Av. Riera Cassoles

Av. de la Riera Cassoles 54, Barcelona

AV. DE LA RIERA DE CASSOLES

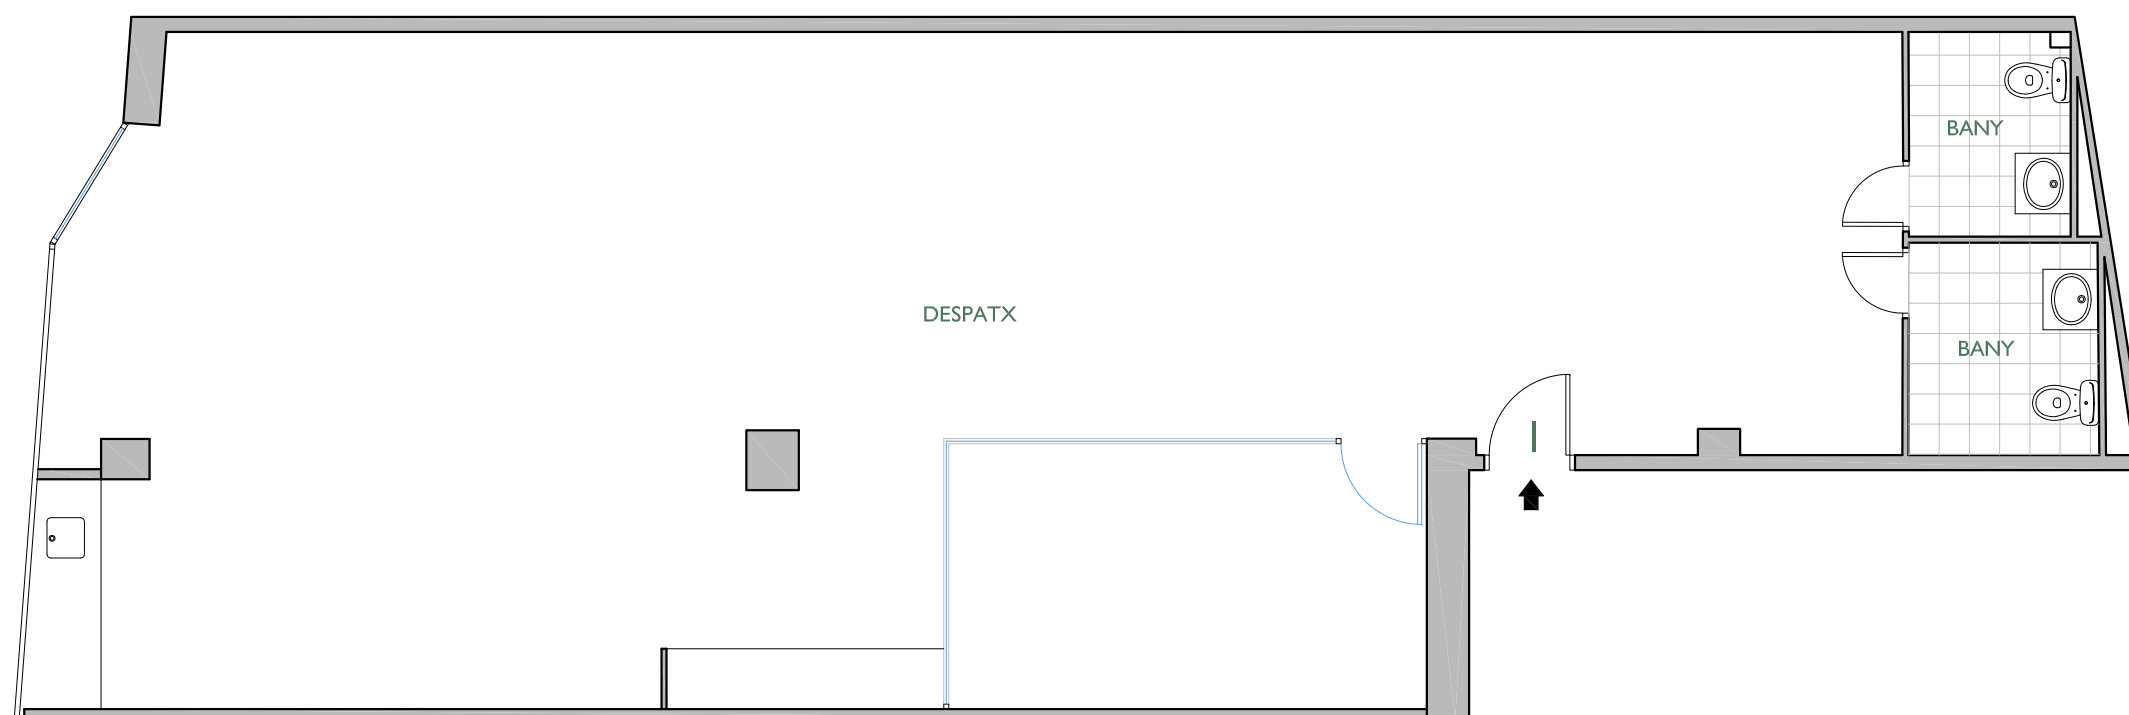

/ gener 2024 / 532-TERCERA-C

OFICINA: 740.201.031
OFICINA:

Escala A / Planta 3 / Porta 1
Escalera A / Planta 3 / Puerta 1

ESCALA: 1 / 75 (Din A3)

