



# EDIFICI CARLOS HERNANDEZ

CARRER LAGO DE CONSTANZA Nº 44  
CANTONADA CARRER CARLOS HERNANDEZ  
MADRID

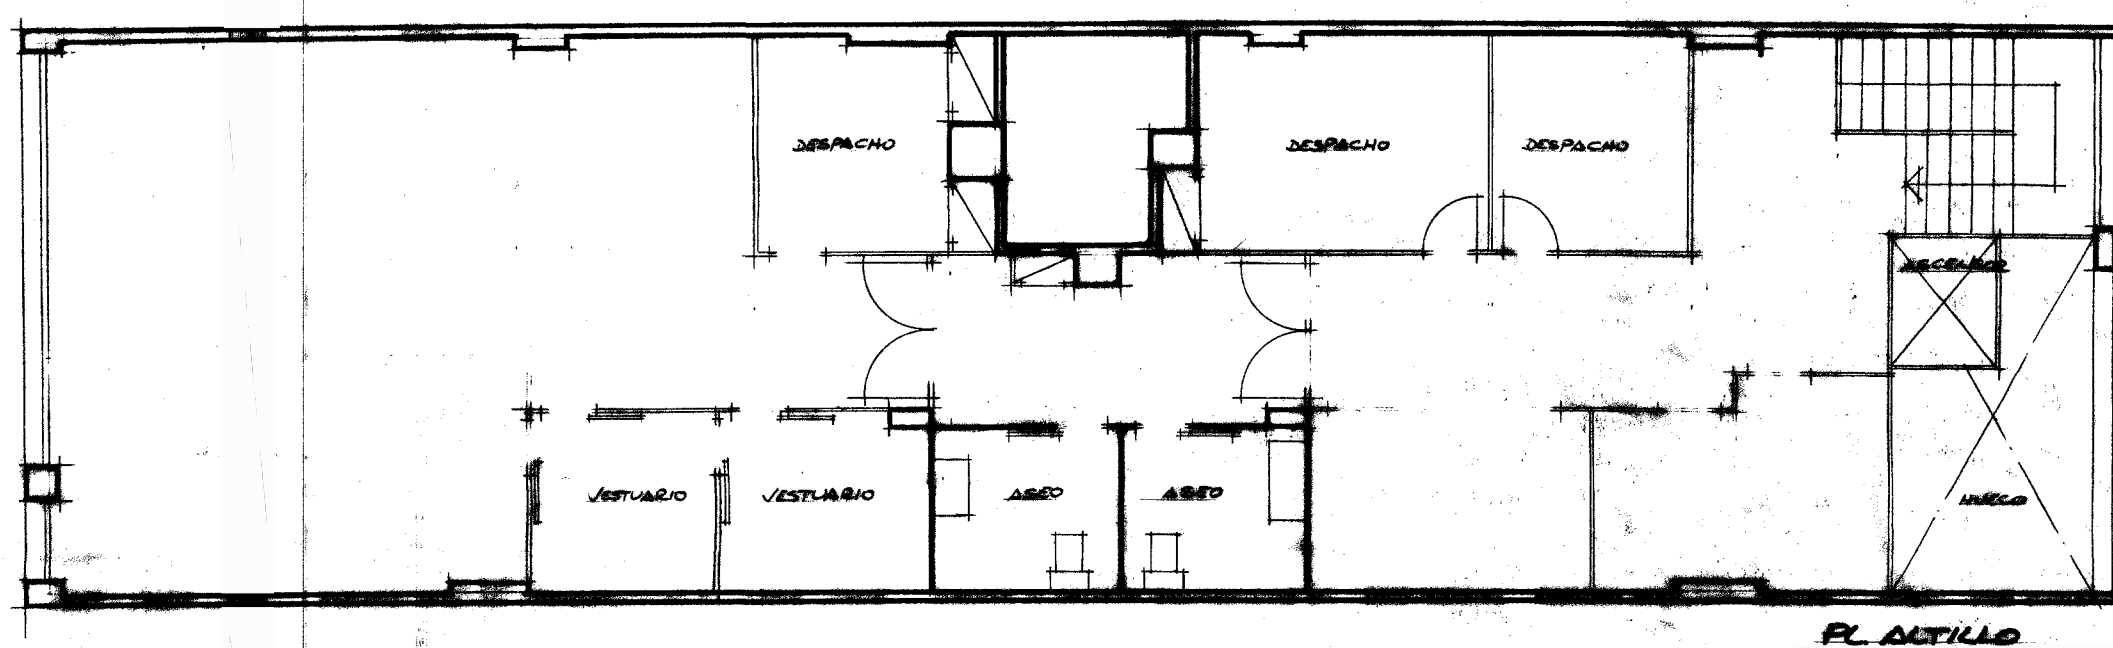

C/ HUELVA

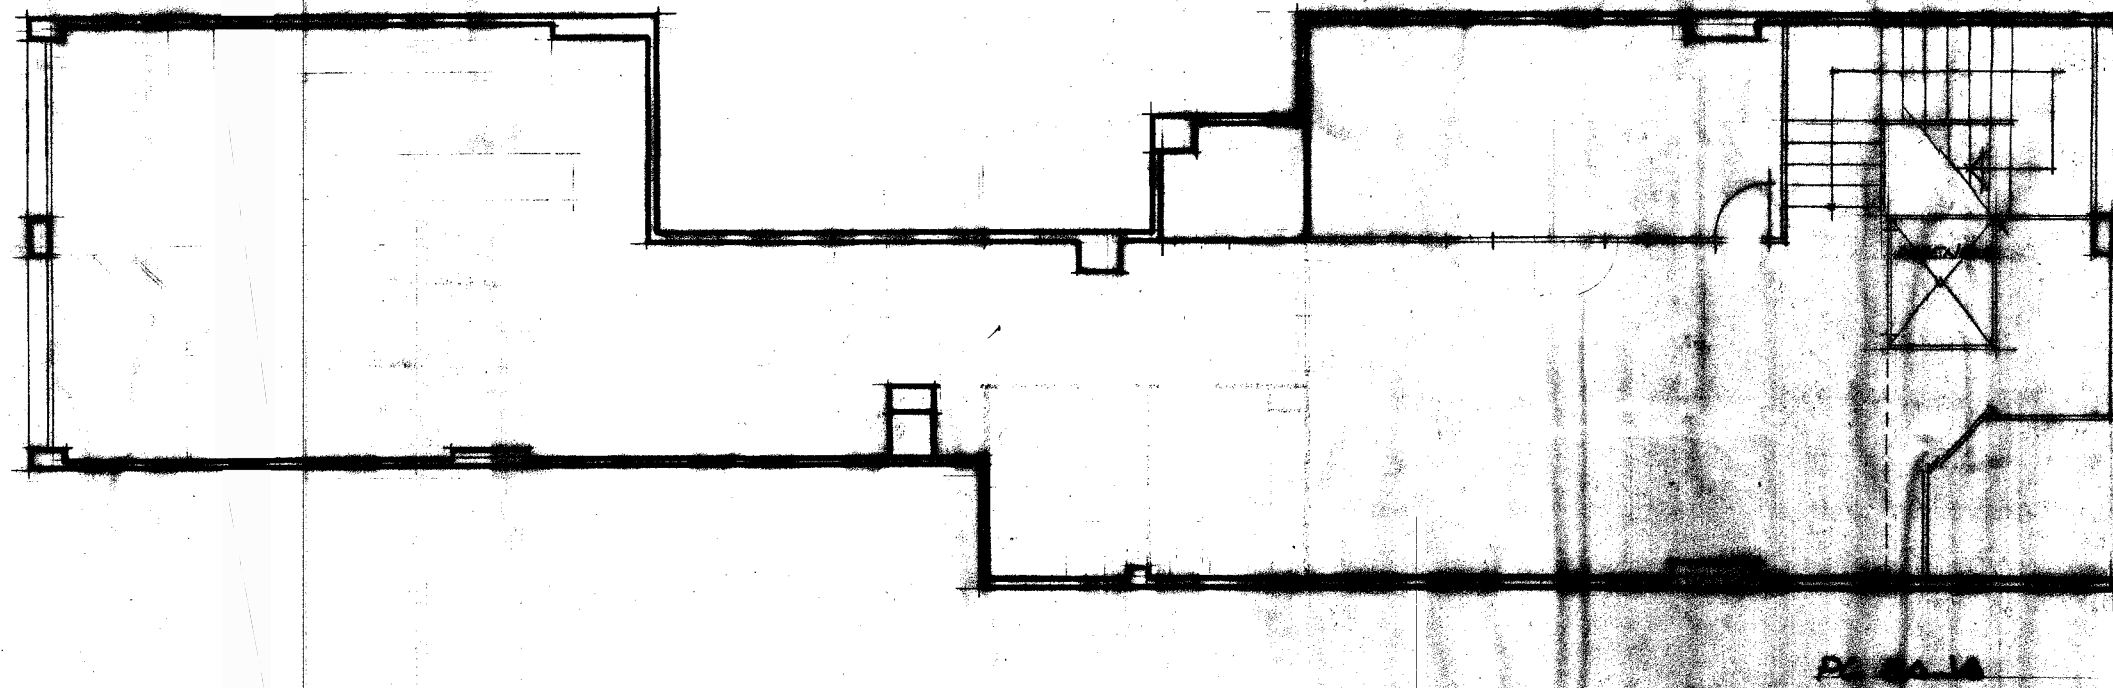

C/ HUELVA

NOTA:  
"El present document serveix a efectes il·lustratius.  
El seu contingut no constitueix contracte, no garantia"

FITXER	535-LOCAL 1	DATA	GENER 2014	
REF.	535101001			
BLOC	--	ESCALA	PLANTA PB i ALTELL	LOCAL 1
VERSIÓ	--	ESCALA GRÀFICA		
ESCALA (Din A3)		0 1 2 3 4		
1/100				