


CARRER COMTE BORRELL

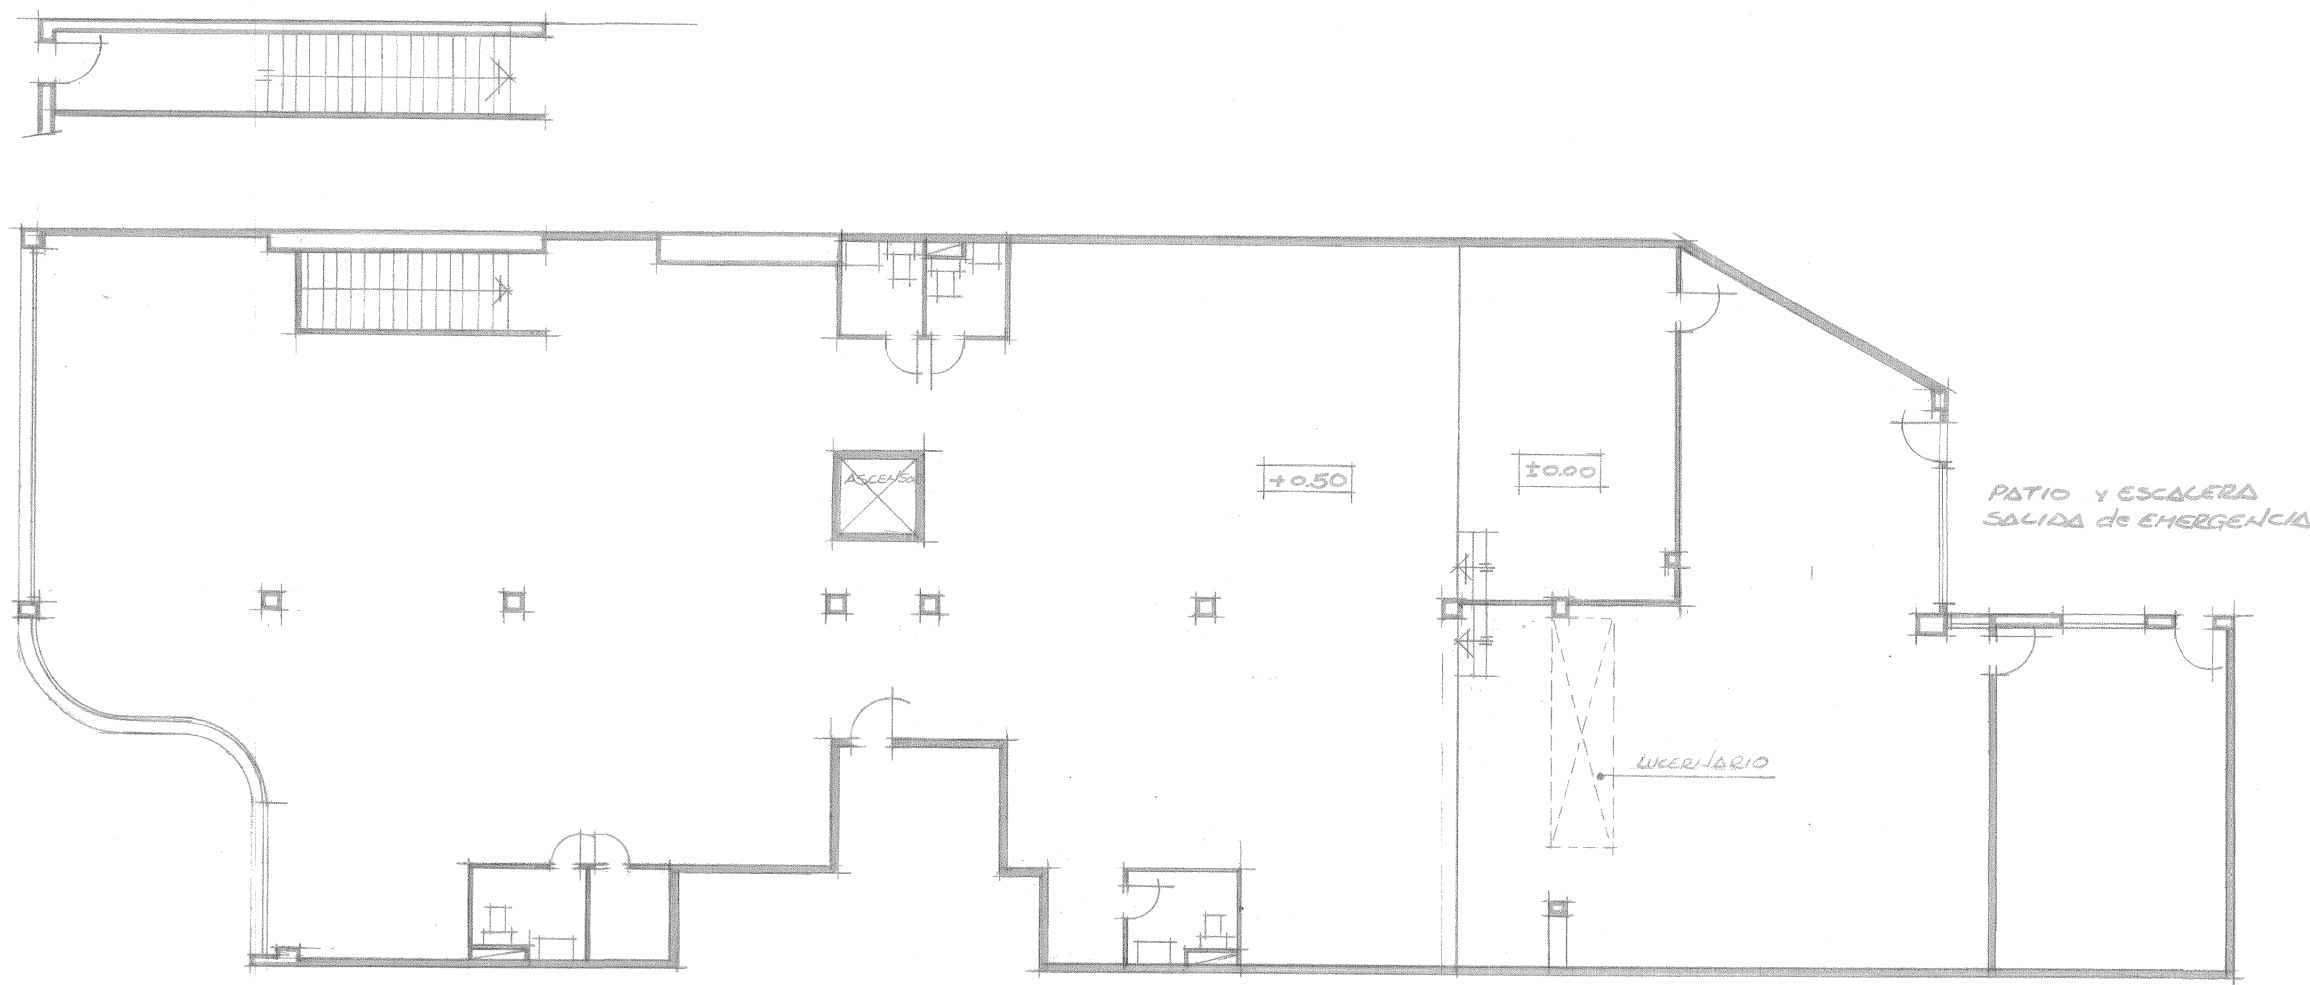

NOTA:  
"El present document serveix a efectes il·lustratius.  
El seu contingut no constitueix contracte, no garantia"

FITXER		DATA	
539-ENTL.		MAIG - 2016	
REF. 539201005			
BLOC	ESCALA	PIS	OFICINA
--	--	ENTL.	4-5 i 6
VERSIO		ESCALA GRAFICA	
--		0 3 6	
ESCALA (Din A3)			
1/150			