


NN-BRUSEL·LES


CARRER BRUSEL·LES, 20-30
BARCELONA



CARRER BRUSEL·LES

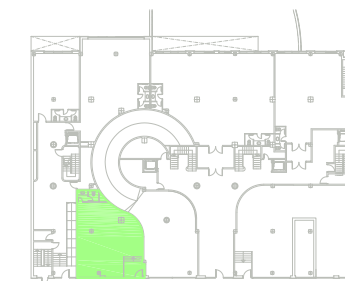

ESCALA I
PLANTA BAIXA - PORTA I^a

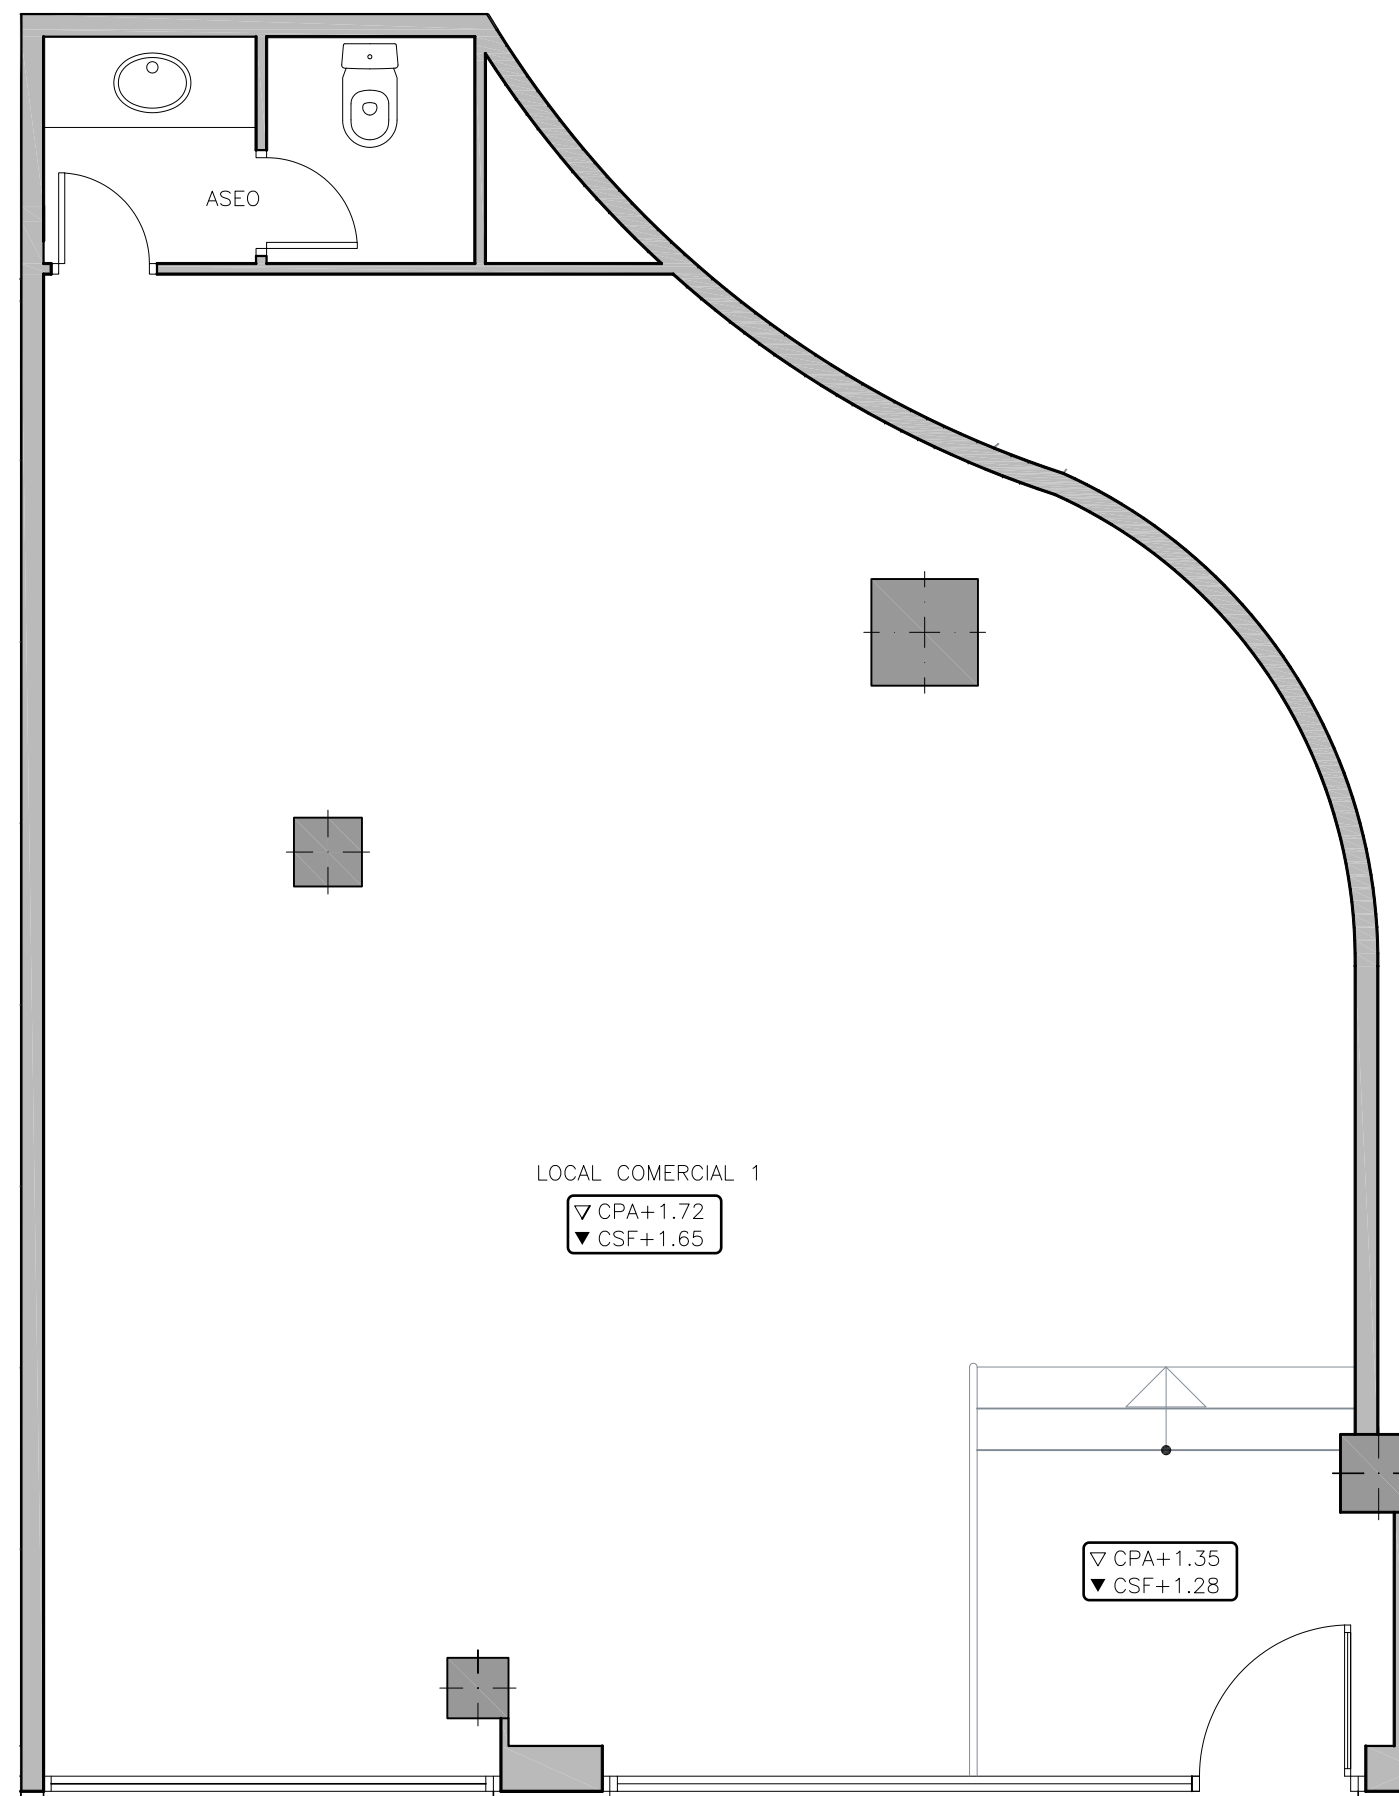

LOCAL COMERCIAL 1

▽ CPA+1.72
▼ CSF+1.65

▽ CPA+1.35
▼ CSF+1.28

FITXER	PO29148E	DATA	
REF.	574101001	OCTUBRE 2012	
BLOC	--	ESCALA	PIB
		Baixa	I
VERSIO	--	ESCALA GRAFICA	
		0 1 2	
ESCALA (Din A3)	1/50		