
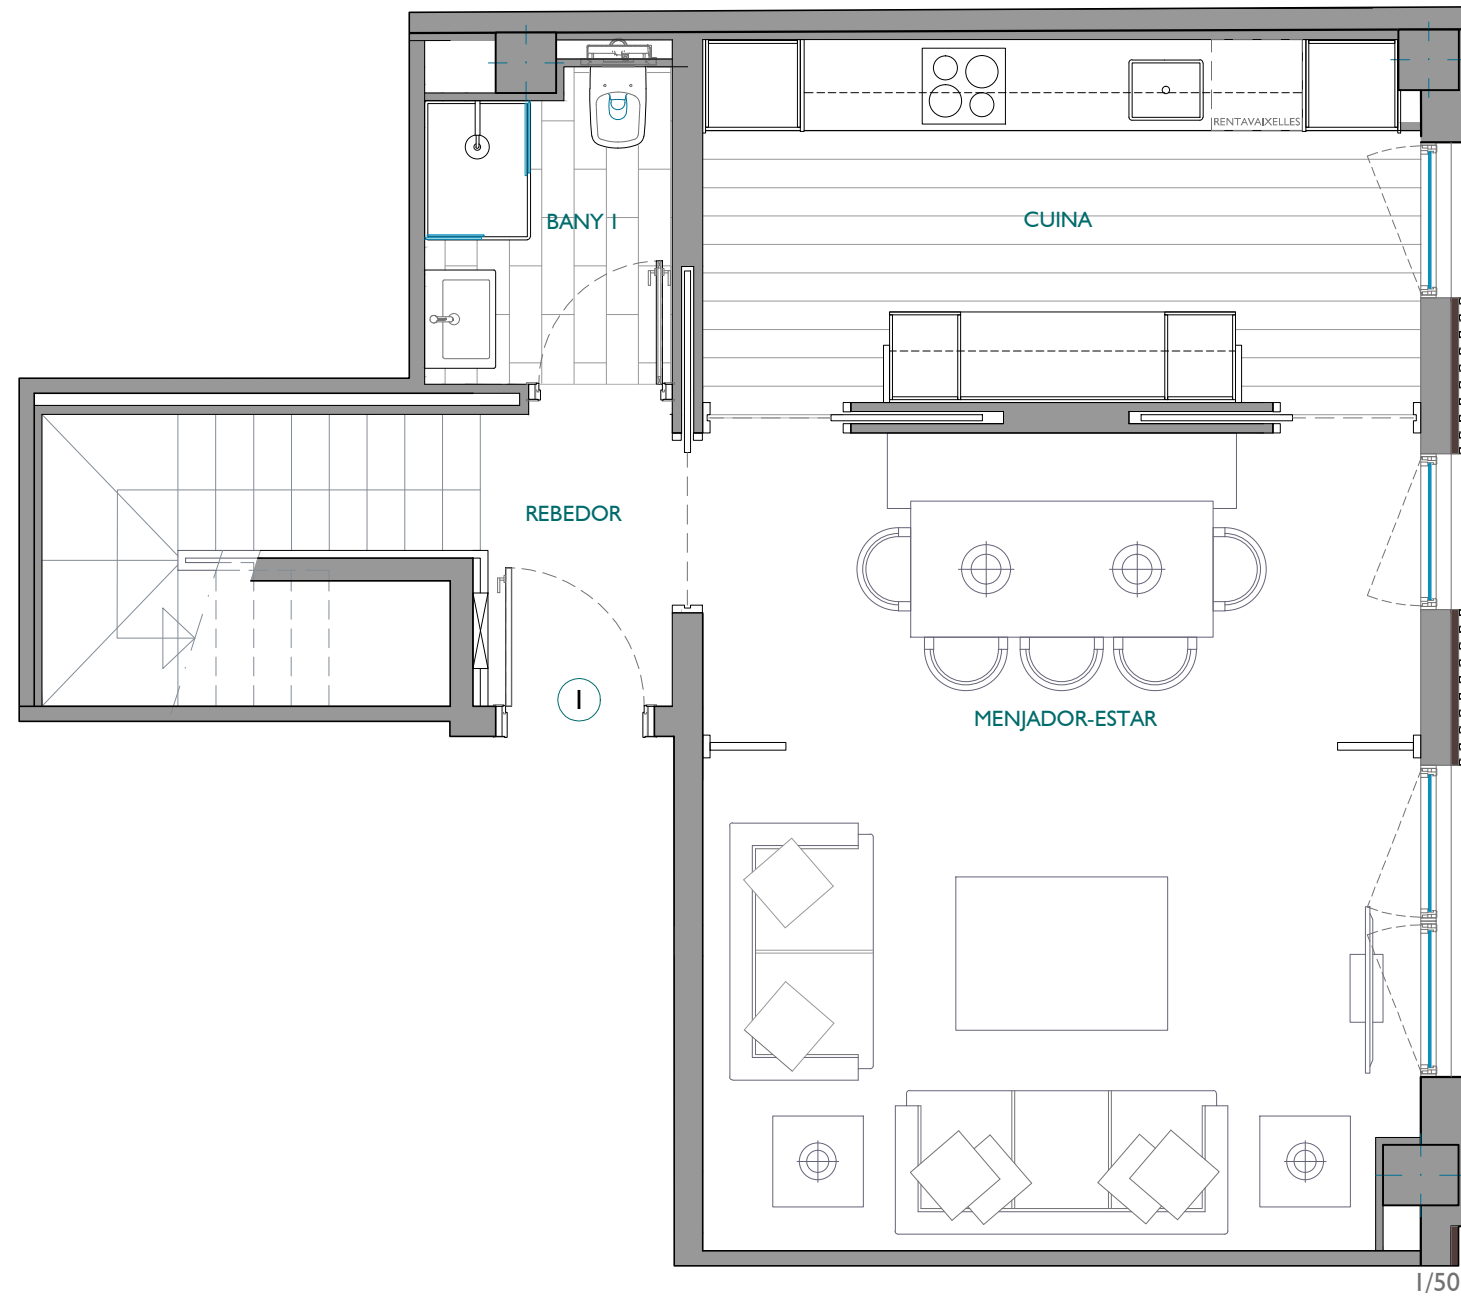


ESCALA I
PLANTA BAIXA - PORTA 1ª

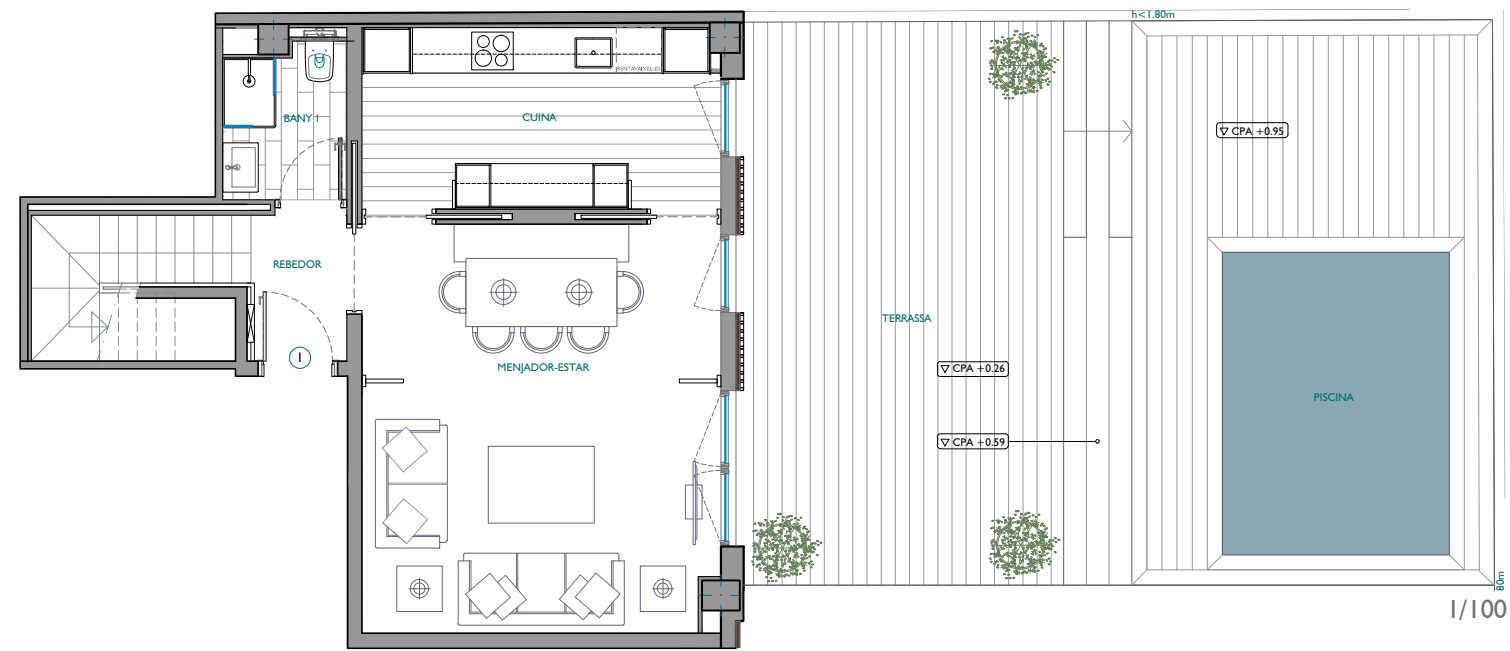


VINCLAT A PLANTA ALTELL - PORTA 1ª


ARQUITECTE:

JORDI MIRÓ RÁBAGO

FITXER	PO58204-05	DATA		
REF.	5821001001	OCTUBRE 2020		
BLOC	--	ESCALA	PIS	PORTA
		I	PB	I
VERSIO	--	ESCALA GRÁFICA		
		0 0.50 1 1.50 2		
ESCALA (Din A3)	1/50			

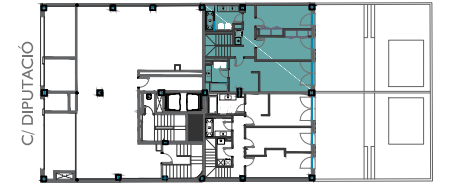

ESCALA I
PLANTA ALTELL - PORTA 1ª

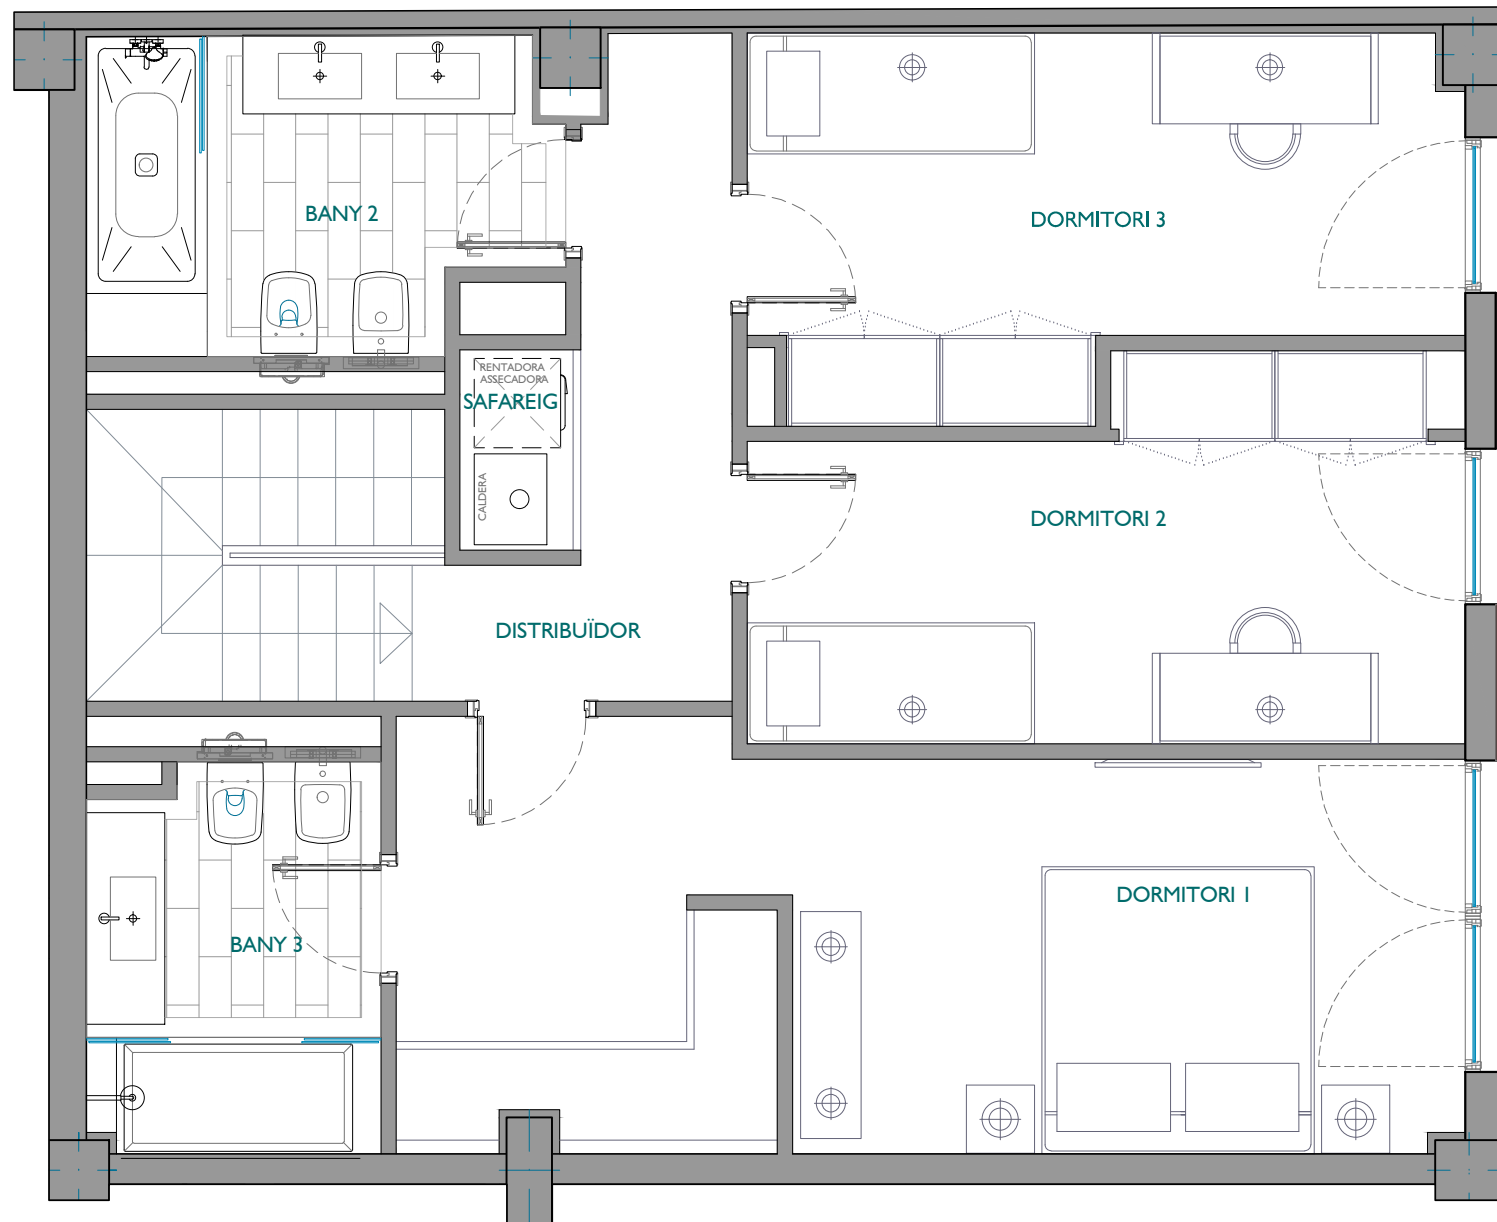

VINCLAT A PLANTA BAIXA - PORTA 1ª

ARQUITECTE:

JORDI MIRÓ RÁBAGO

FITXER	PO58204-05	DATA	
REF.	582001001	OCTUBRE 2020	
BLOC	--	ESCALA	PA
VERSIO	--	PIS	I
ESCALA (Din A3)	1/50	ESCALA GRÀFICA	
		0 0.50 1 1.50 2	