


ESCALA I
PLANTA PRIMERA - PORTA I^a

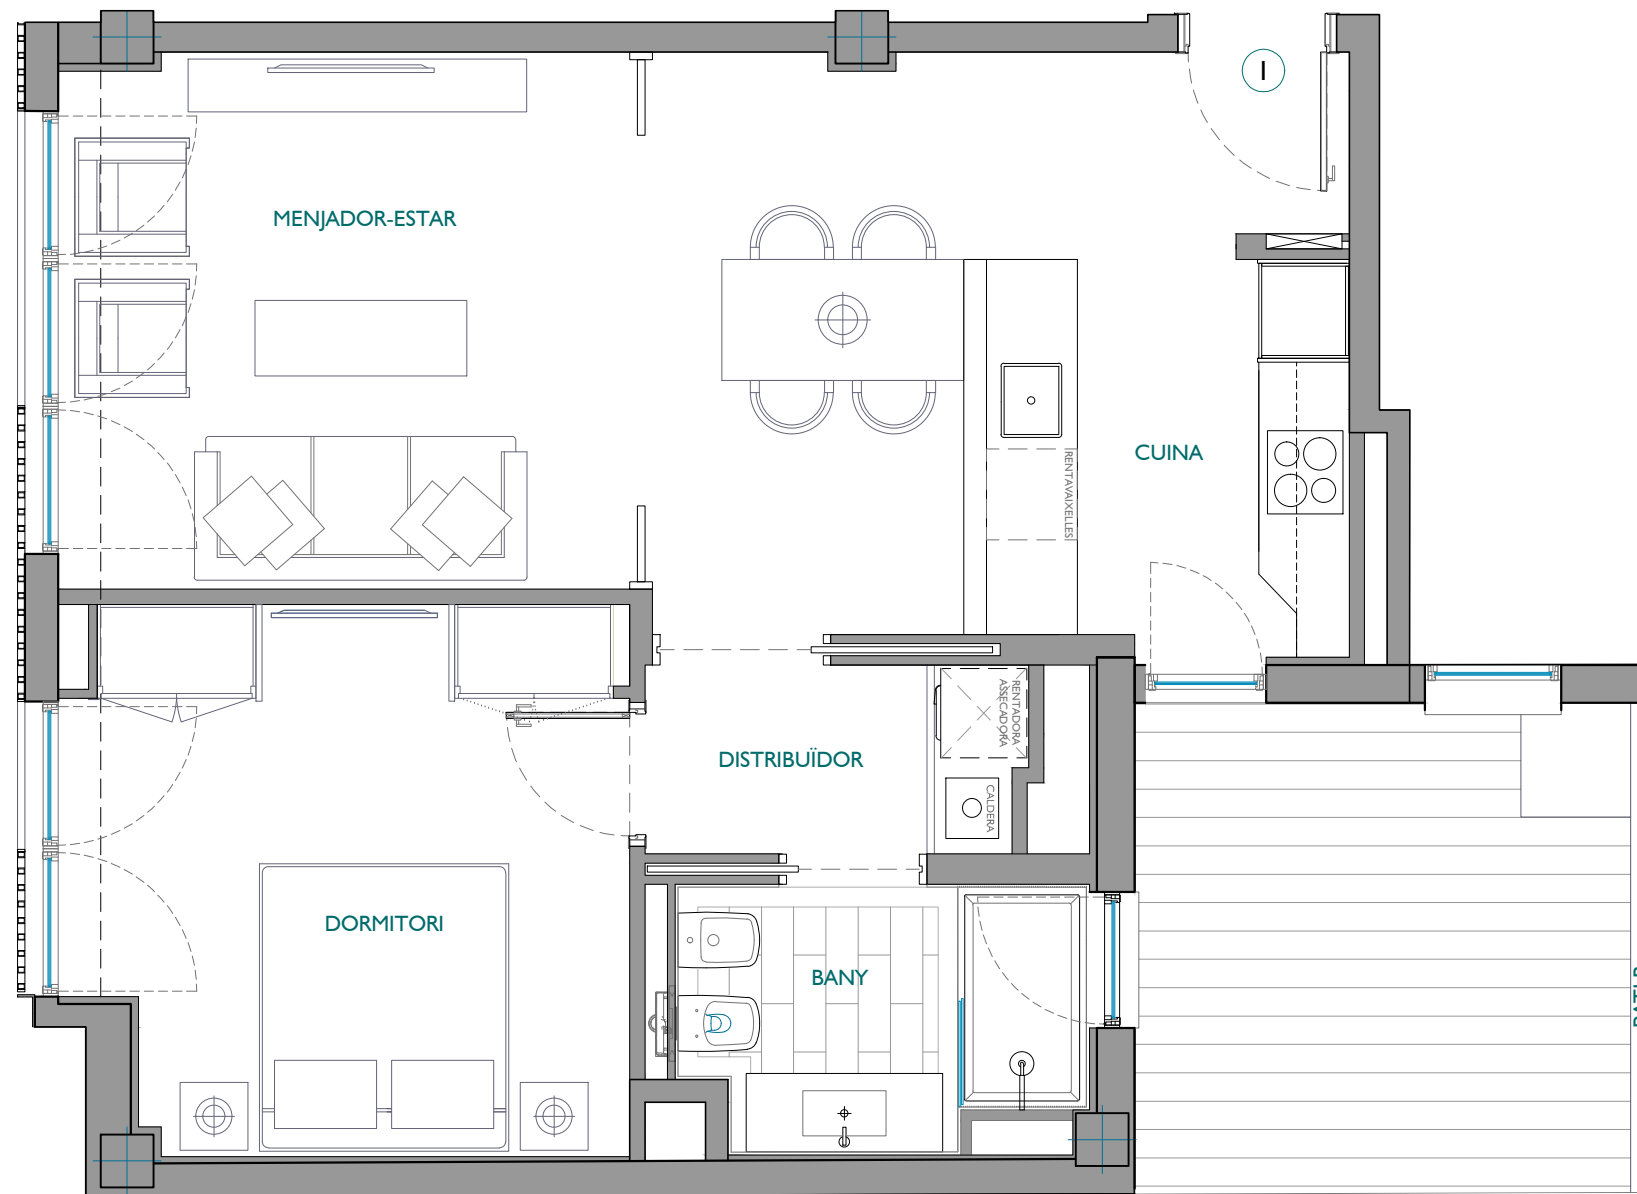

ARQUITECTE:

JORDI MIRÓ RÁBAGO

FITXER	PO58206	DATA	
REF.	582001011	OCTUBRE 2020	
BLOC	--	ESCALA	PIS
VERSIO	--	ESCALA GRÁFICA	
ESCALA (Din A3)	1/50		