


ESCALA I
PLANTA PRIMERA - PORTA 2ª

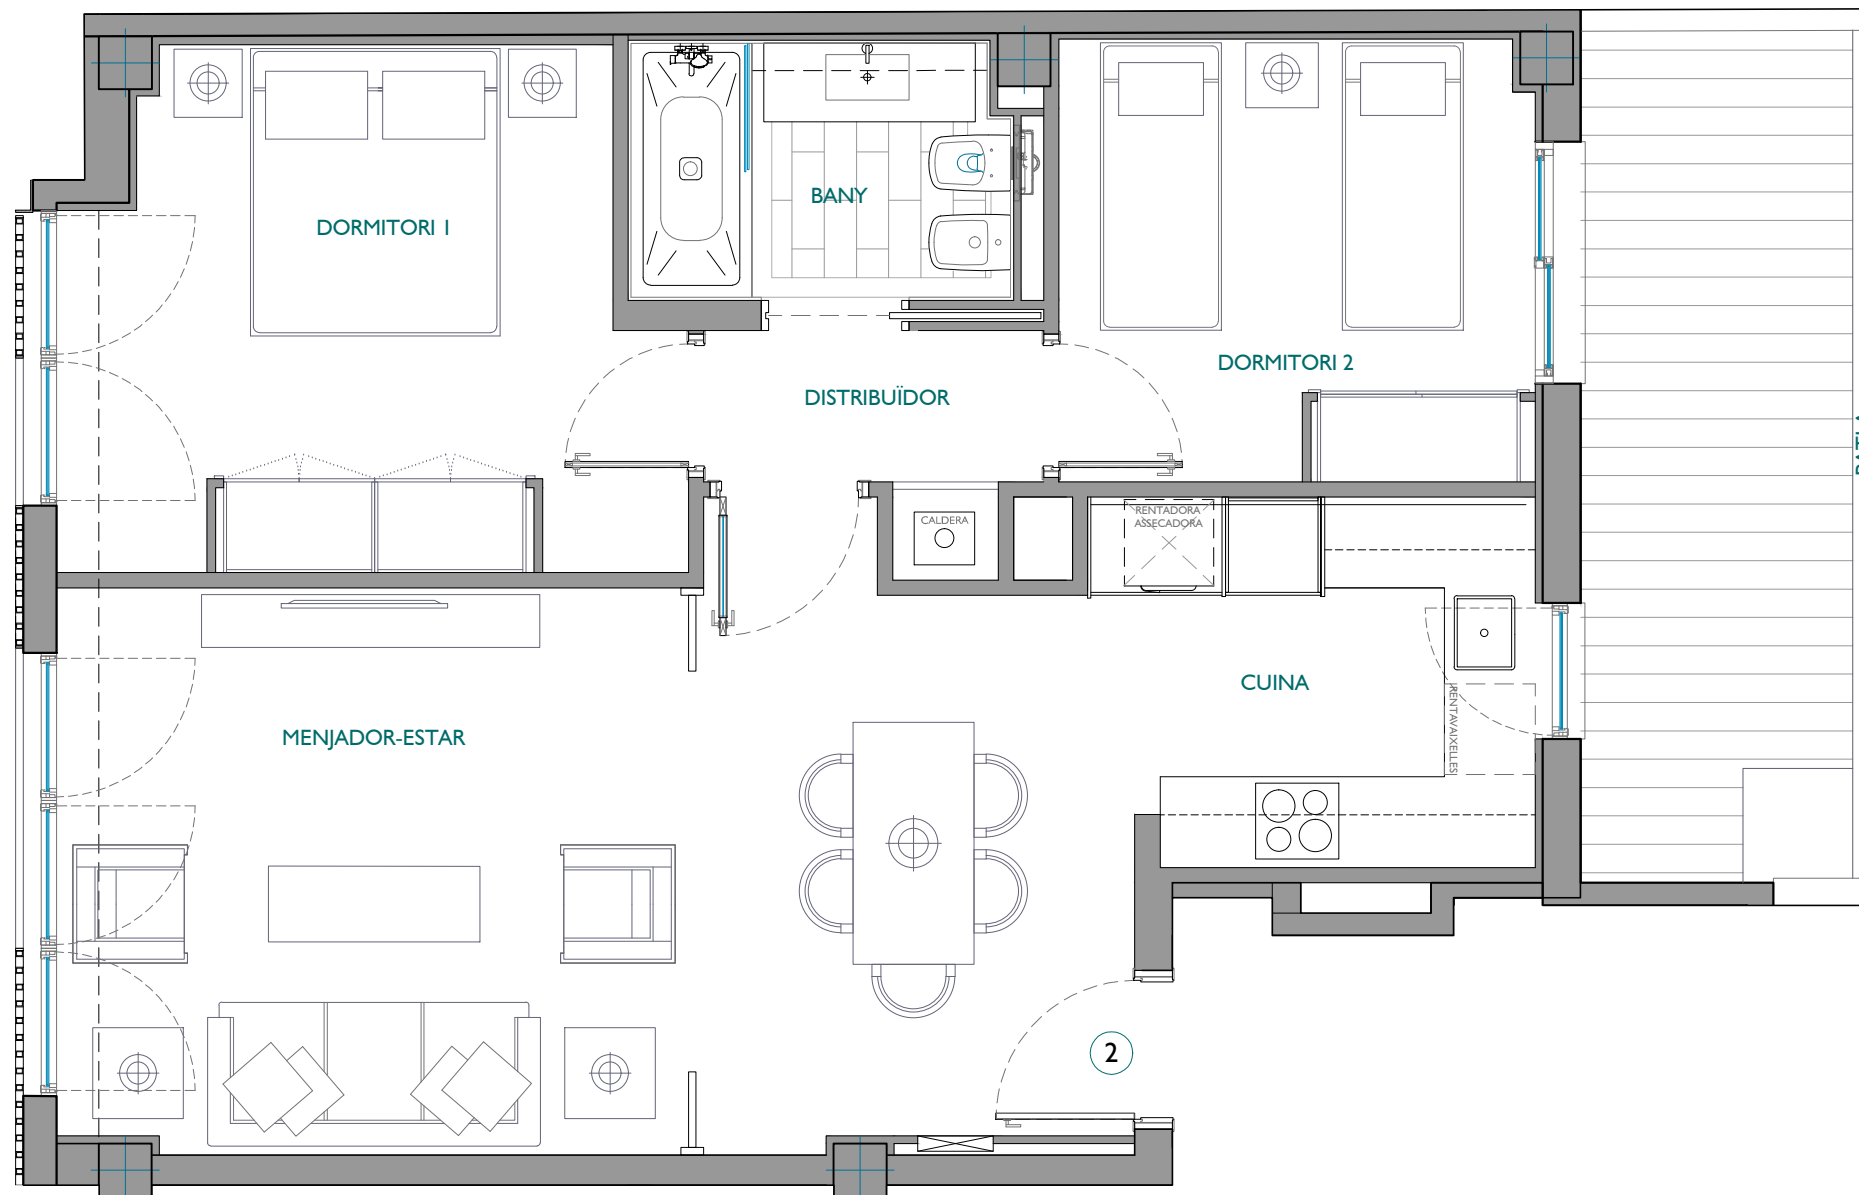

ARQUITECTE:
JORDI MIRÓ RÁBAGO

FITXER	PO58206	DATA	
REF.	582001012	OCTUBRE 2020	
BLOC	--	ESCALA	1
VERSIO	--	PIS	1
		PORTA	2
		ESCALA GRÀFICA	
		0 0.50 1 1.50 2	
ESCALA (Din A3)	1/50		