


ESCALA I
PLANTA PRIMERA - PORTA 3ª

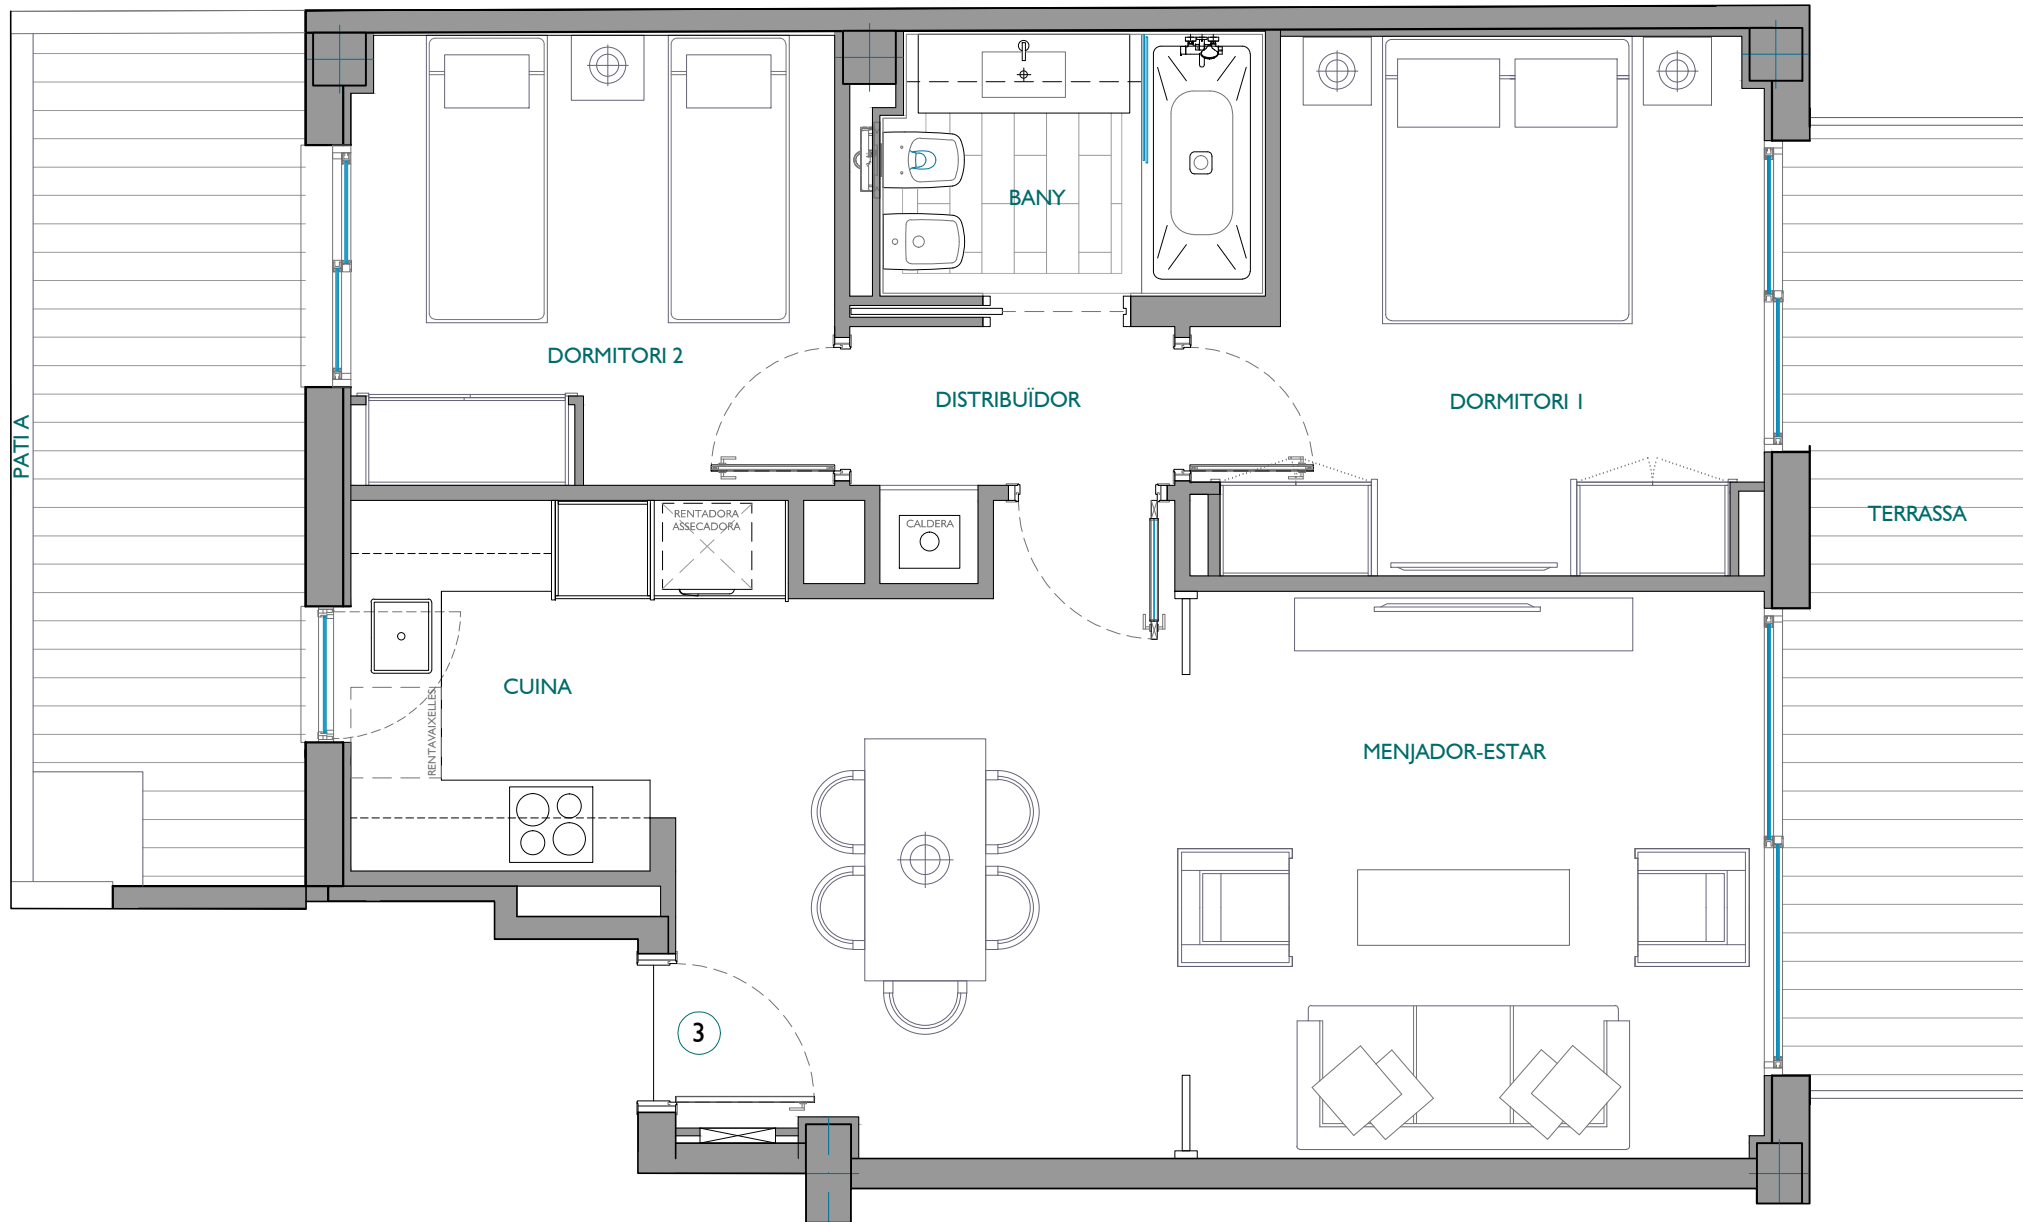

ARQUITECTE:

JORDI MIRÓ RÁBAGO

FITXER	PO58206	DATA	OCTUBRE 2020	
REF.	582001013			
BLOC	--	ESCALA	I	PORTA
		PIS	I	3
VERSIÓ	--	ESCALA GRÀFICA		
		0 0.50 1 1.50 2		
ESCALA (Din A3)	1/50			