


ESCALA I  
PLANTA PRIMERA - PORTA 4ª

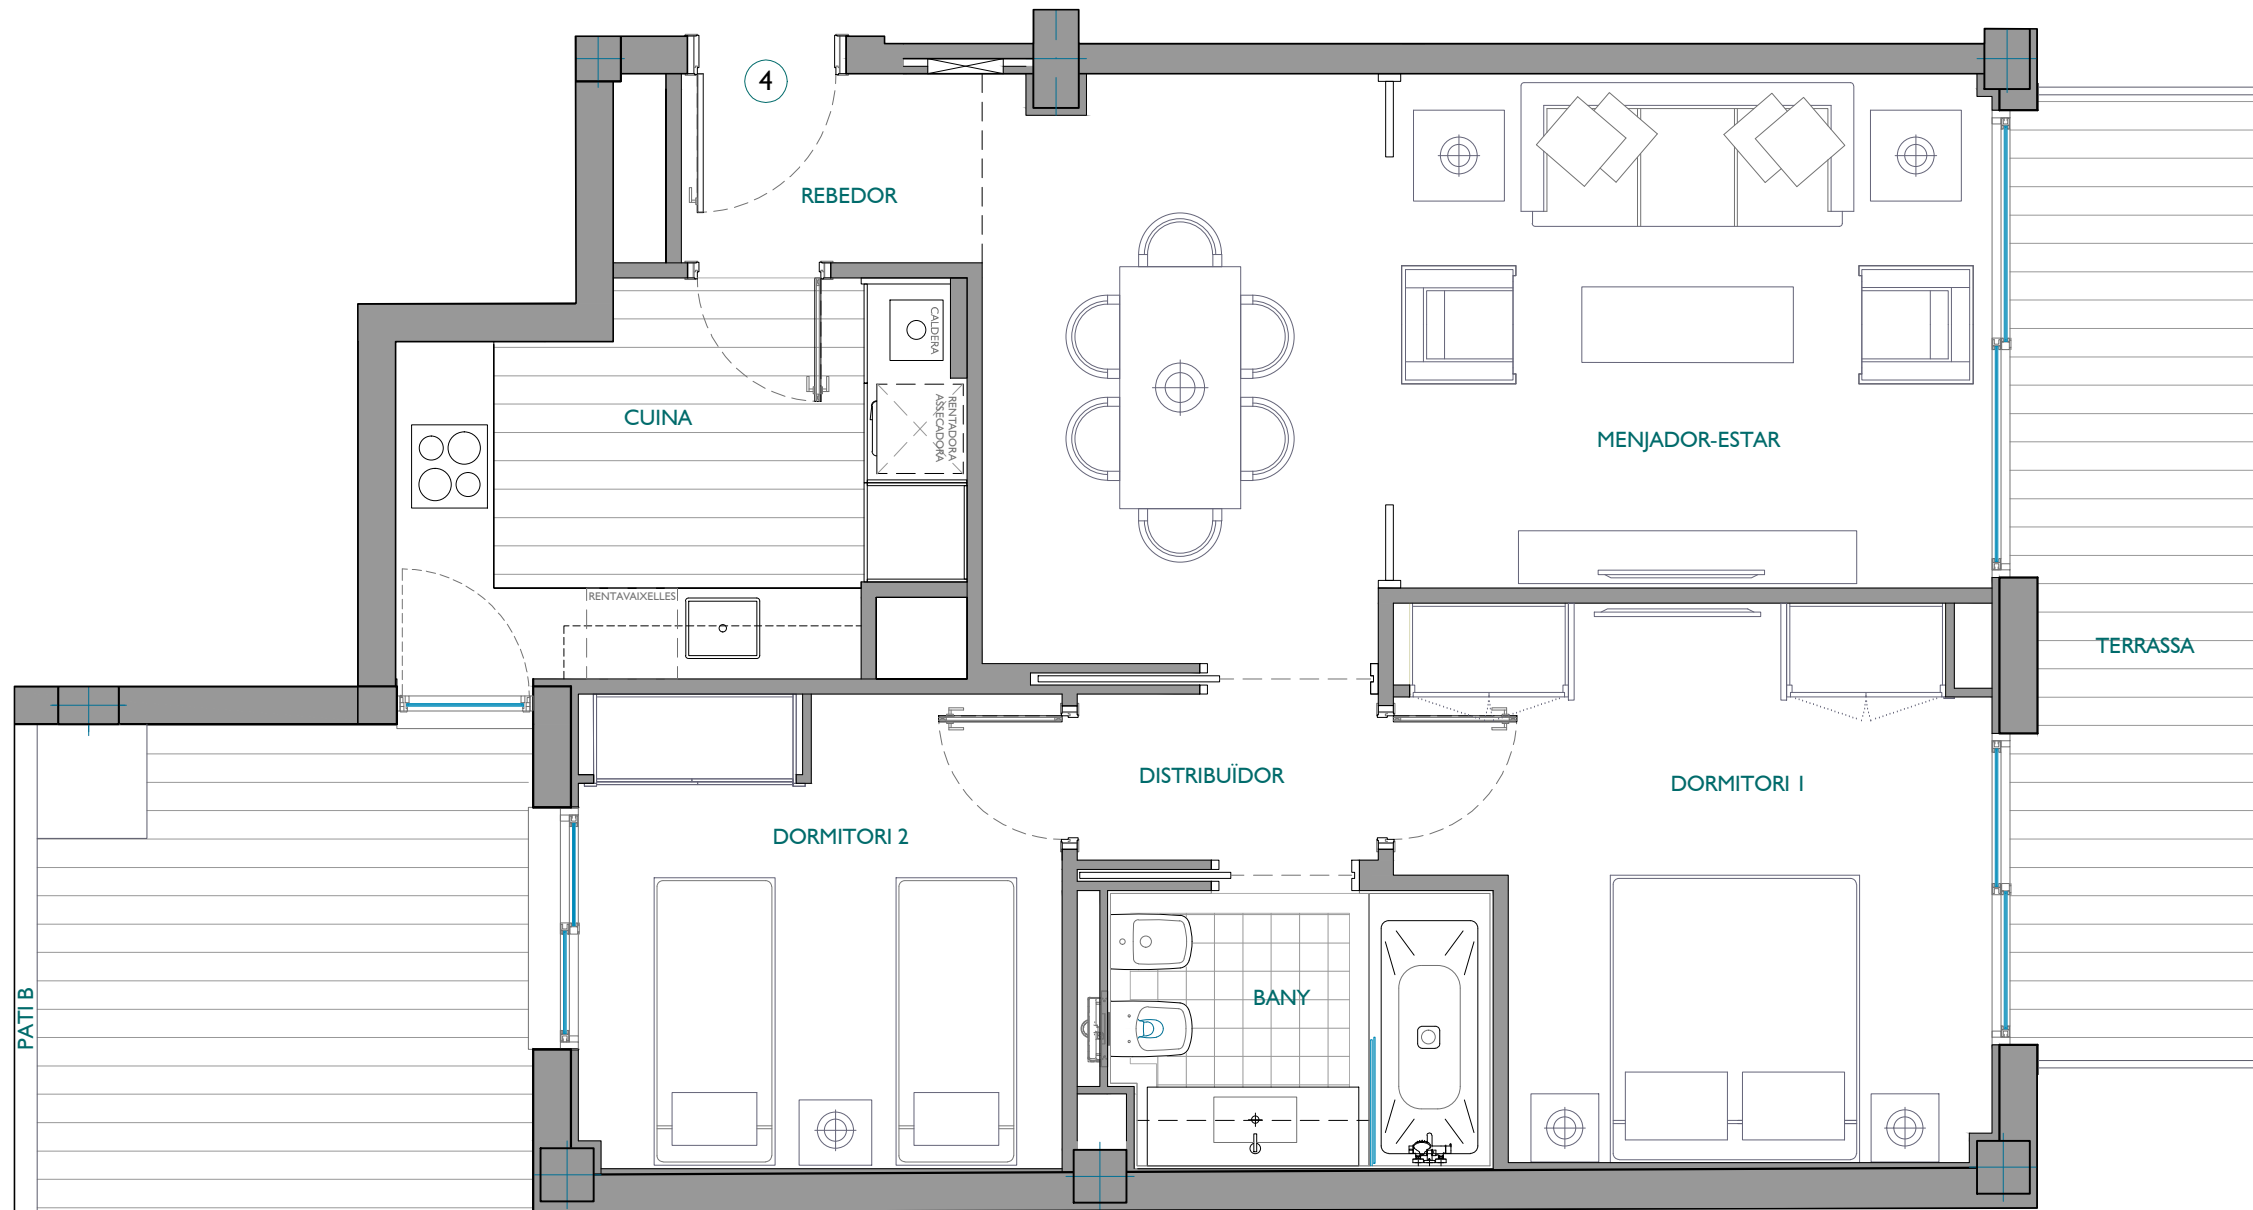

ARQUITECTE:  
  
JORDI MIRÓ RÁBAGO

FTXER	PO58206	DATA	
REF.	582001014	OCTUBRE 2020	
BLOC	--	ESCALA	1
		PIS	1
		PORTA	4
VERSIO	--	ESCALA GRÀFICA	
		0 0.50 1 1.50 2	
ESCALA (Din A3)	1/50		