


ESCALA I
PLANTA SEGONA - PORTA 2ª

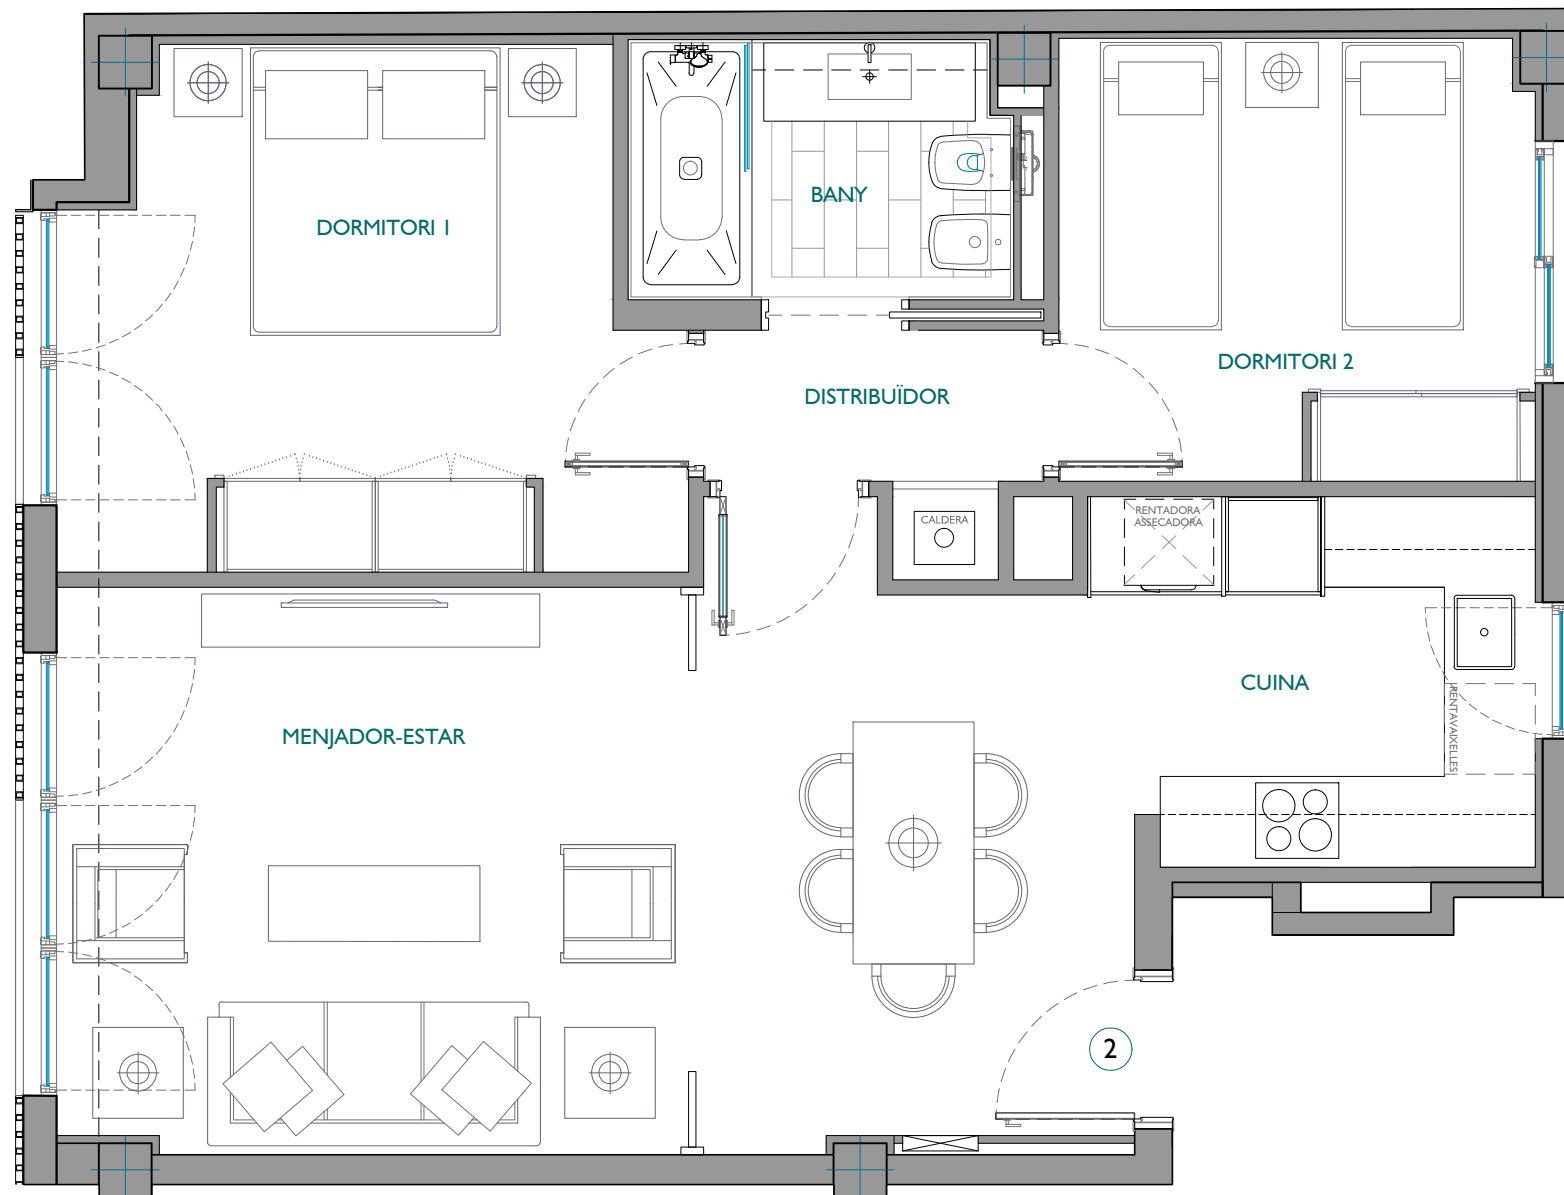

ARQUITECTE:

JORDI MIRÓ RÁBAGO

FITXER	PO58207	DATA	
REF.	582001022	OCTUBRE 2020	
BLOC	--	ESCALA	1
		PIS	2
		PORTA	2
VERSIO	--	ESCALA GRÁFICA	
		0 0.50 1 1.50 2	
ESCALA (Din A3)	1/50		