


ESCALA I
PLANTA TERCERA - PORTA 3ª

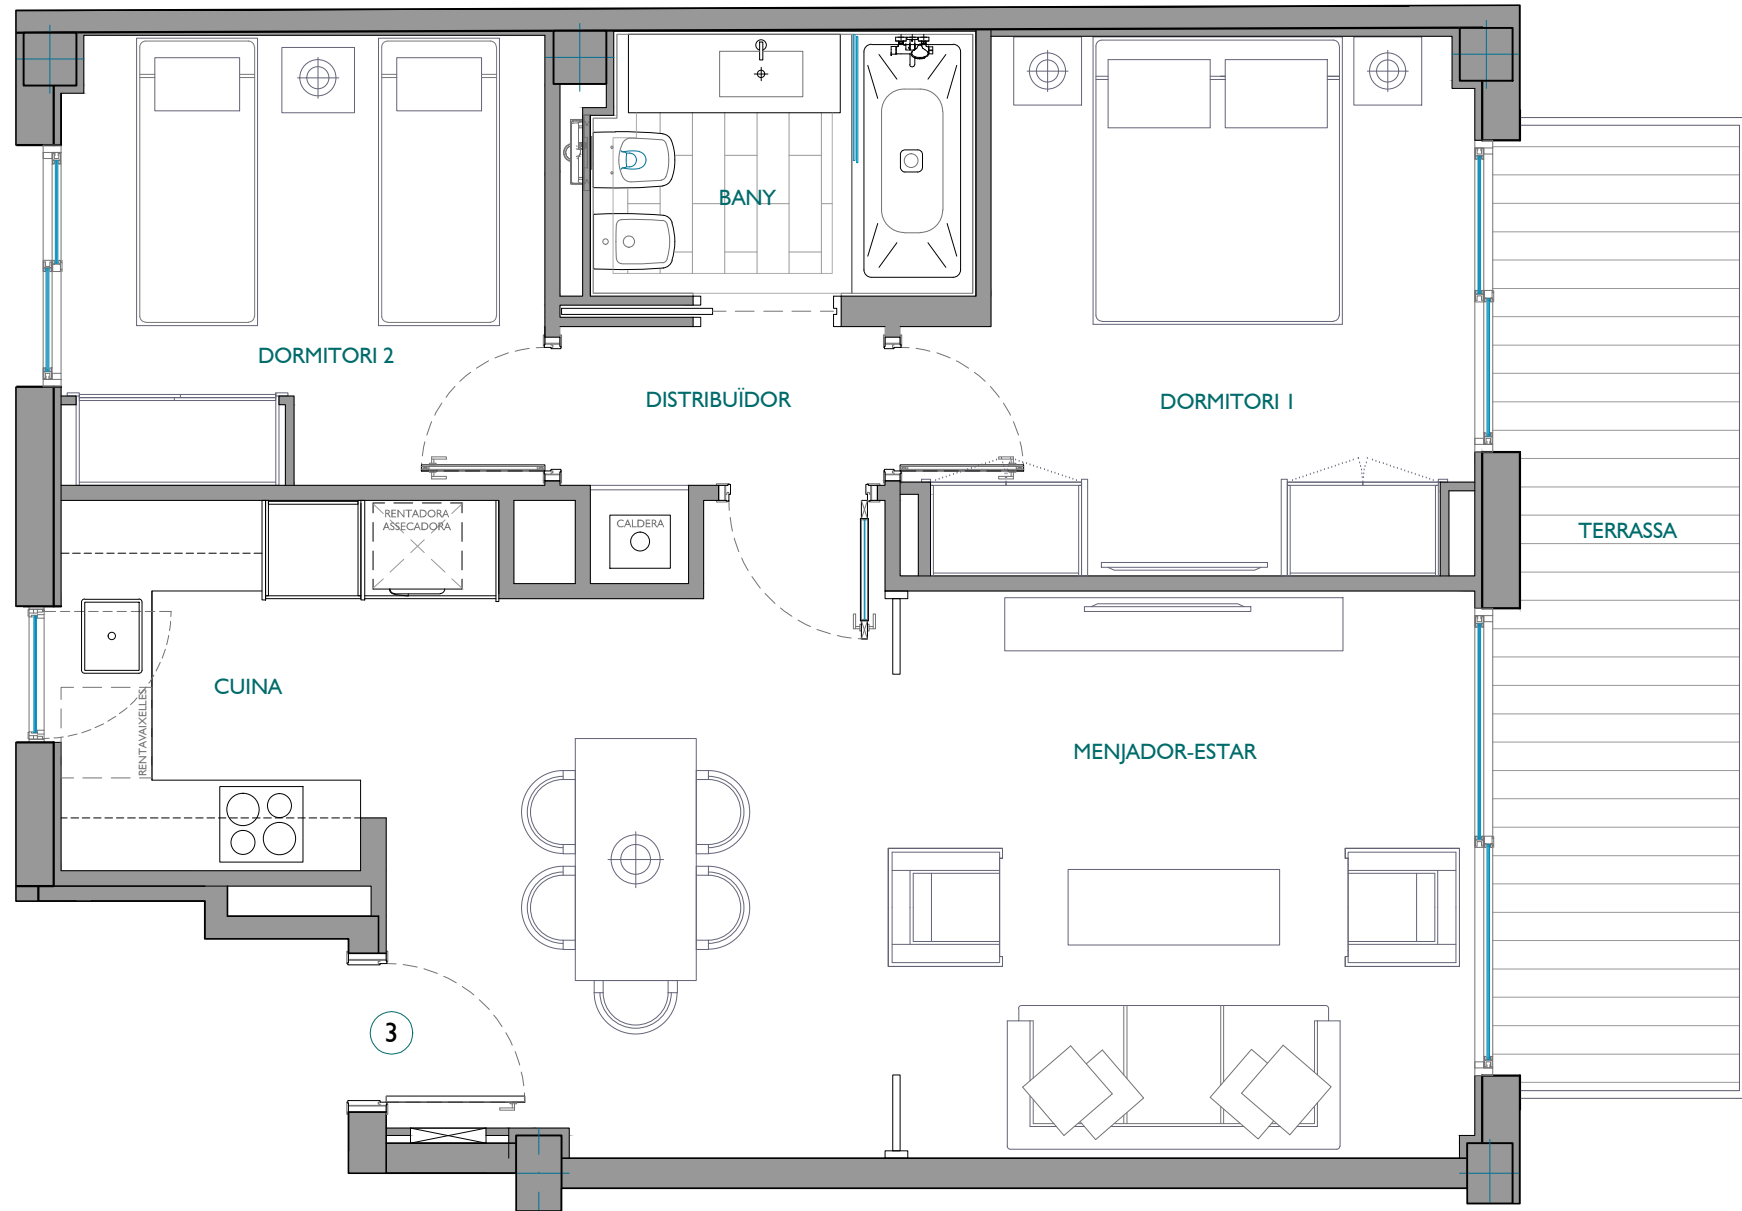

ARQUITECTE:
JORDI MIRÓ RÁBAGO

FITXER	PO58208	DATA	OCTUBRE 2020				
REF.	582001023						
BLOC	--	ESCALA	1	PIB	3	PORTA	3
VERSIO	--	ESCALA GRÁFICA					
ESCALA (Din A3)	1/50	0 0.50 1 1.50 2					