



# NN-PG. NOGUÉS

PASSATGE NOGUÉS, Nº 71  
BARCELONA

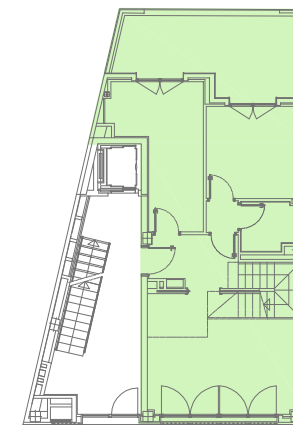

PG. NOGUÉS

## ESCALA A PLANTA BAIXA

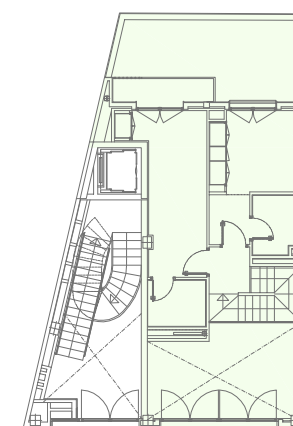

PG. NOGUÉS

## ESCALA A PLANTA ALTELL



### VINCULAT A PLANTA ALTELL


		SUPERFÍCIE CONSTRUÏDA		SUPERFÍCIE ÚTIL	
Habitatge					
SUPERFÍCIES EXTERIORS					
Terrassa Principal	Terrassa Posterior	Terrassa Int. illa	Pati	Jardí	

FITXER		POA070802E		DATA	
REF.		708001001		NOVEMBRE - 2018	
BLOC	ESCALA	PIB	PORTA		
--	A	PB	--		
VERSIO	ESCALA GRÀFICA				
A	0 0.50 1 1.50 2				
ESCALA (Din A3)	1/50				

**NN NÚÑEZ I NAVARRO**


·URGELL 230·BARCELONA·08036·TI.933.636.950·

DATA:	
30/11/2018	

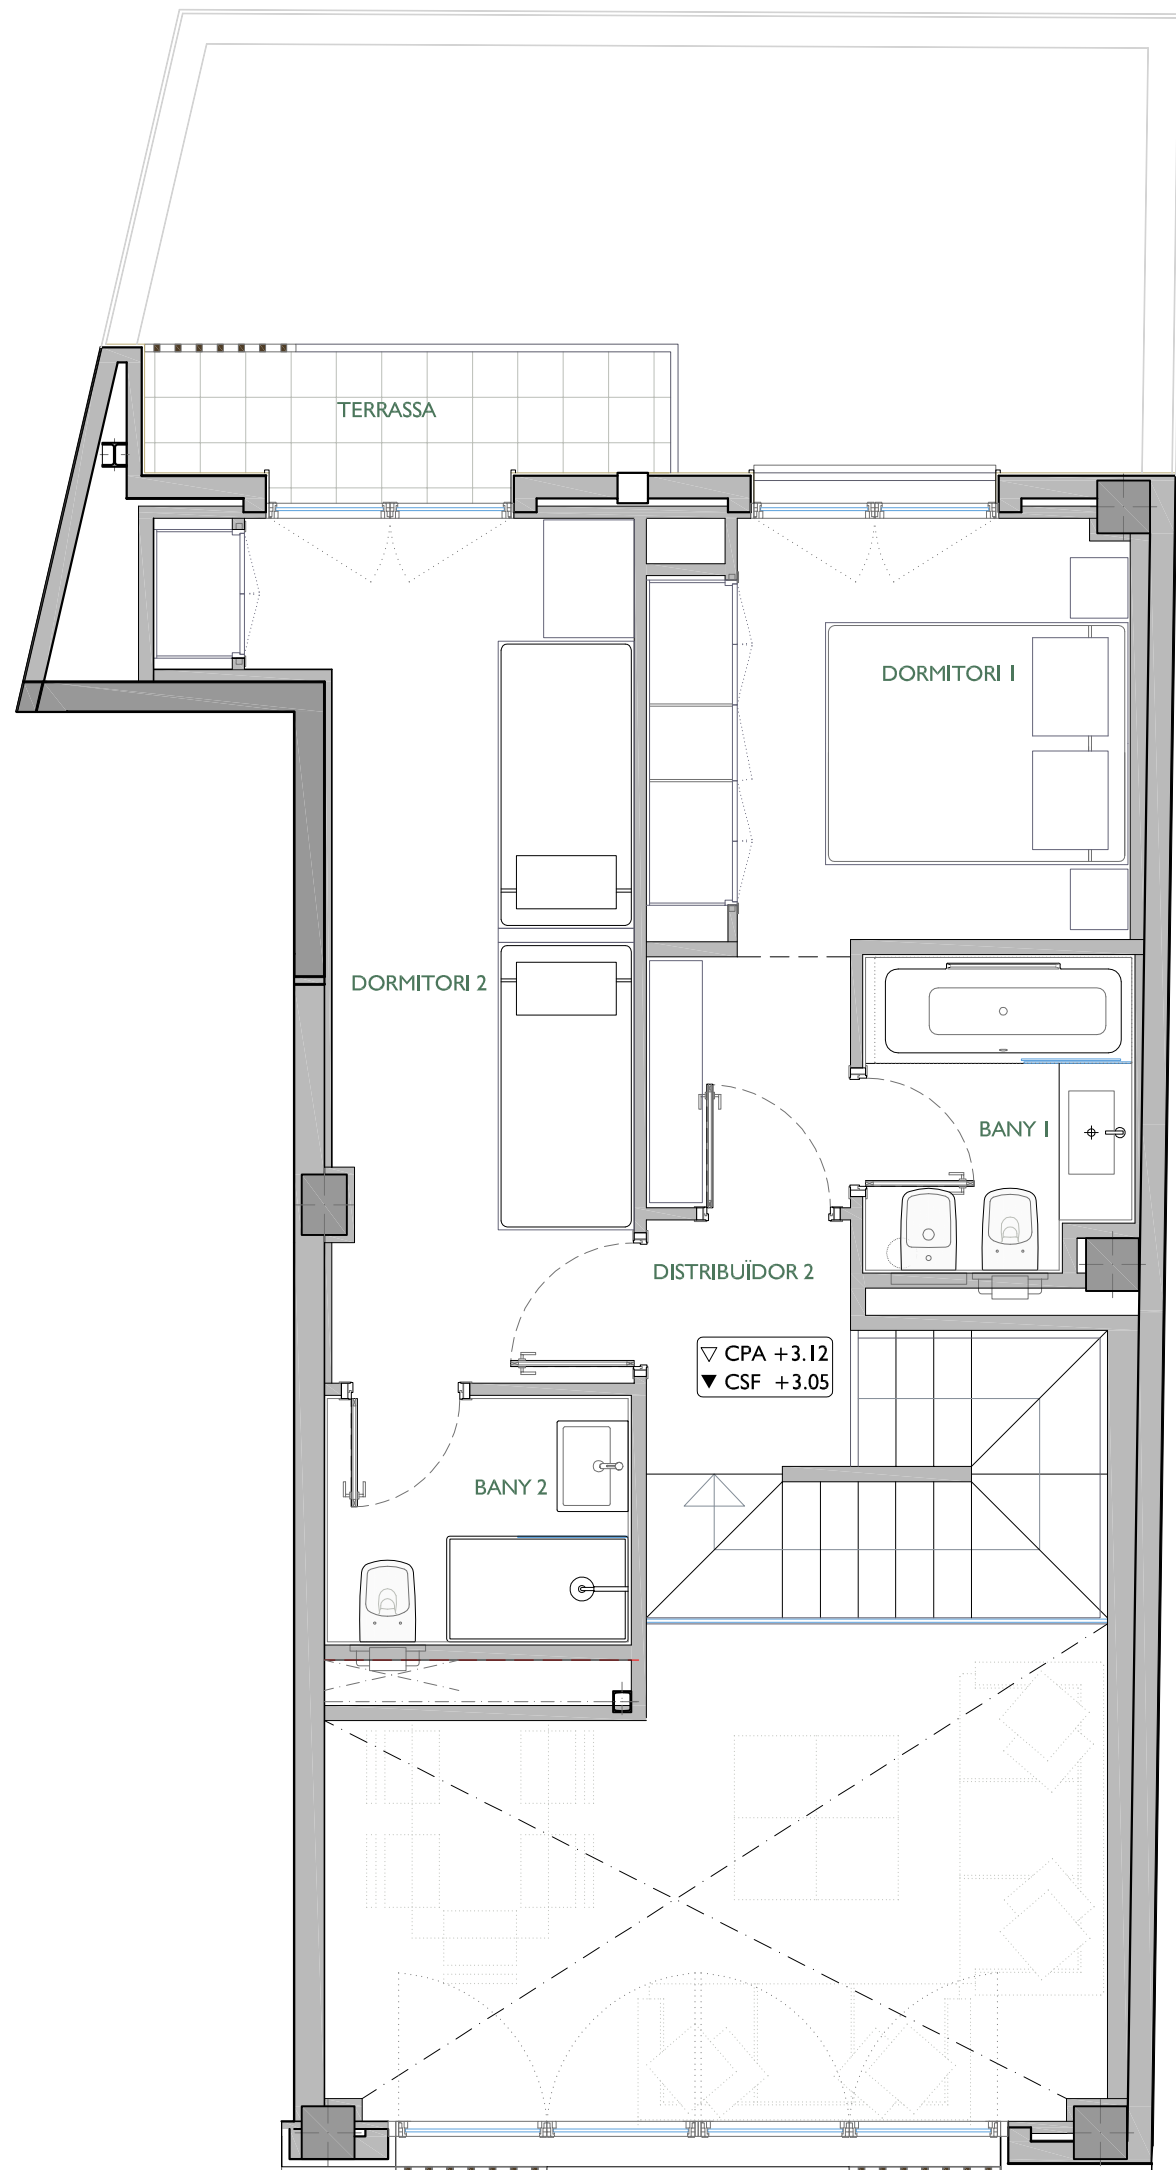


# NN-PG. NOGUÉS

PASSATGE NOGUÉS, Nº 71  
BARCELONA

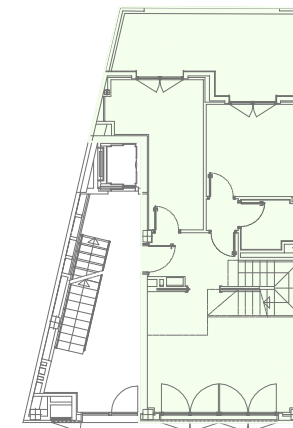

PG. NOGUÉS

ESCALA A  
PLANTA BAIXA

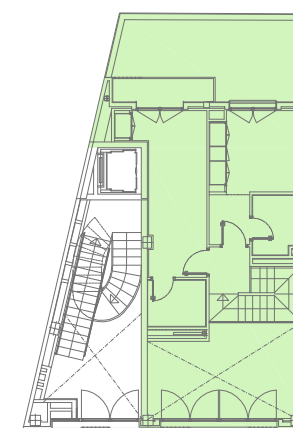

PG. NOGUÉS

ESCALA A  
PLANTA ALTELL



VINCULAT A PLANTA PB

		SUPERFÍCIE CONSTRUÏDA		SUPERFÍCIE ÚTIL	
Habitatge					
SUPERFÍCIES EXTERIORS					
Terrassa Principal	Terrassa Posterior	Terrassa Int. illa	Pati	Jardí	

FITXER	POA070803E		DATA	
REF.	708001001		NOVEMBRE - 2018	
BLOC	ESCALA	PIS	PORTA	
--	A	ALTELL	--	
VERSIO	ESCALA GRÀFICA			
--	0 0.50 1 1.50 2			
ESCALA (Din A3)	1/50			

**NN NÚÑEZ I NAVARRO**

·URGELL 230·BARCELONA·08036·TI.933.636.950·

DATA:	30/11/2018
-------	------------