


# EDIFICI SABADELL-BALMES 80

PASSEIG DE GAUDI Nº19 CANTONADA  
CARRER BALMES Nº80, SABADELL  
BARCELONA

PASSEIG DE GAUDI

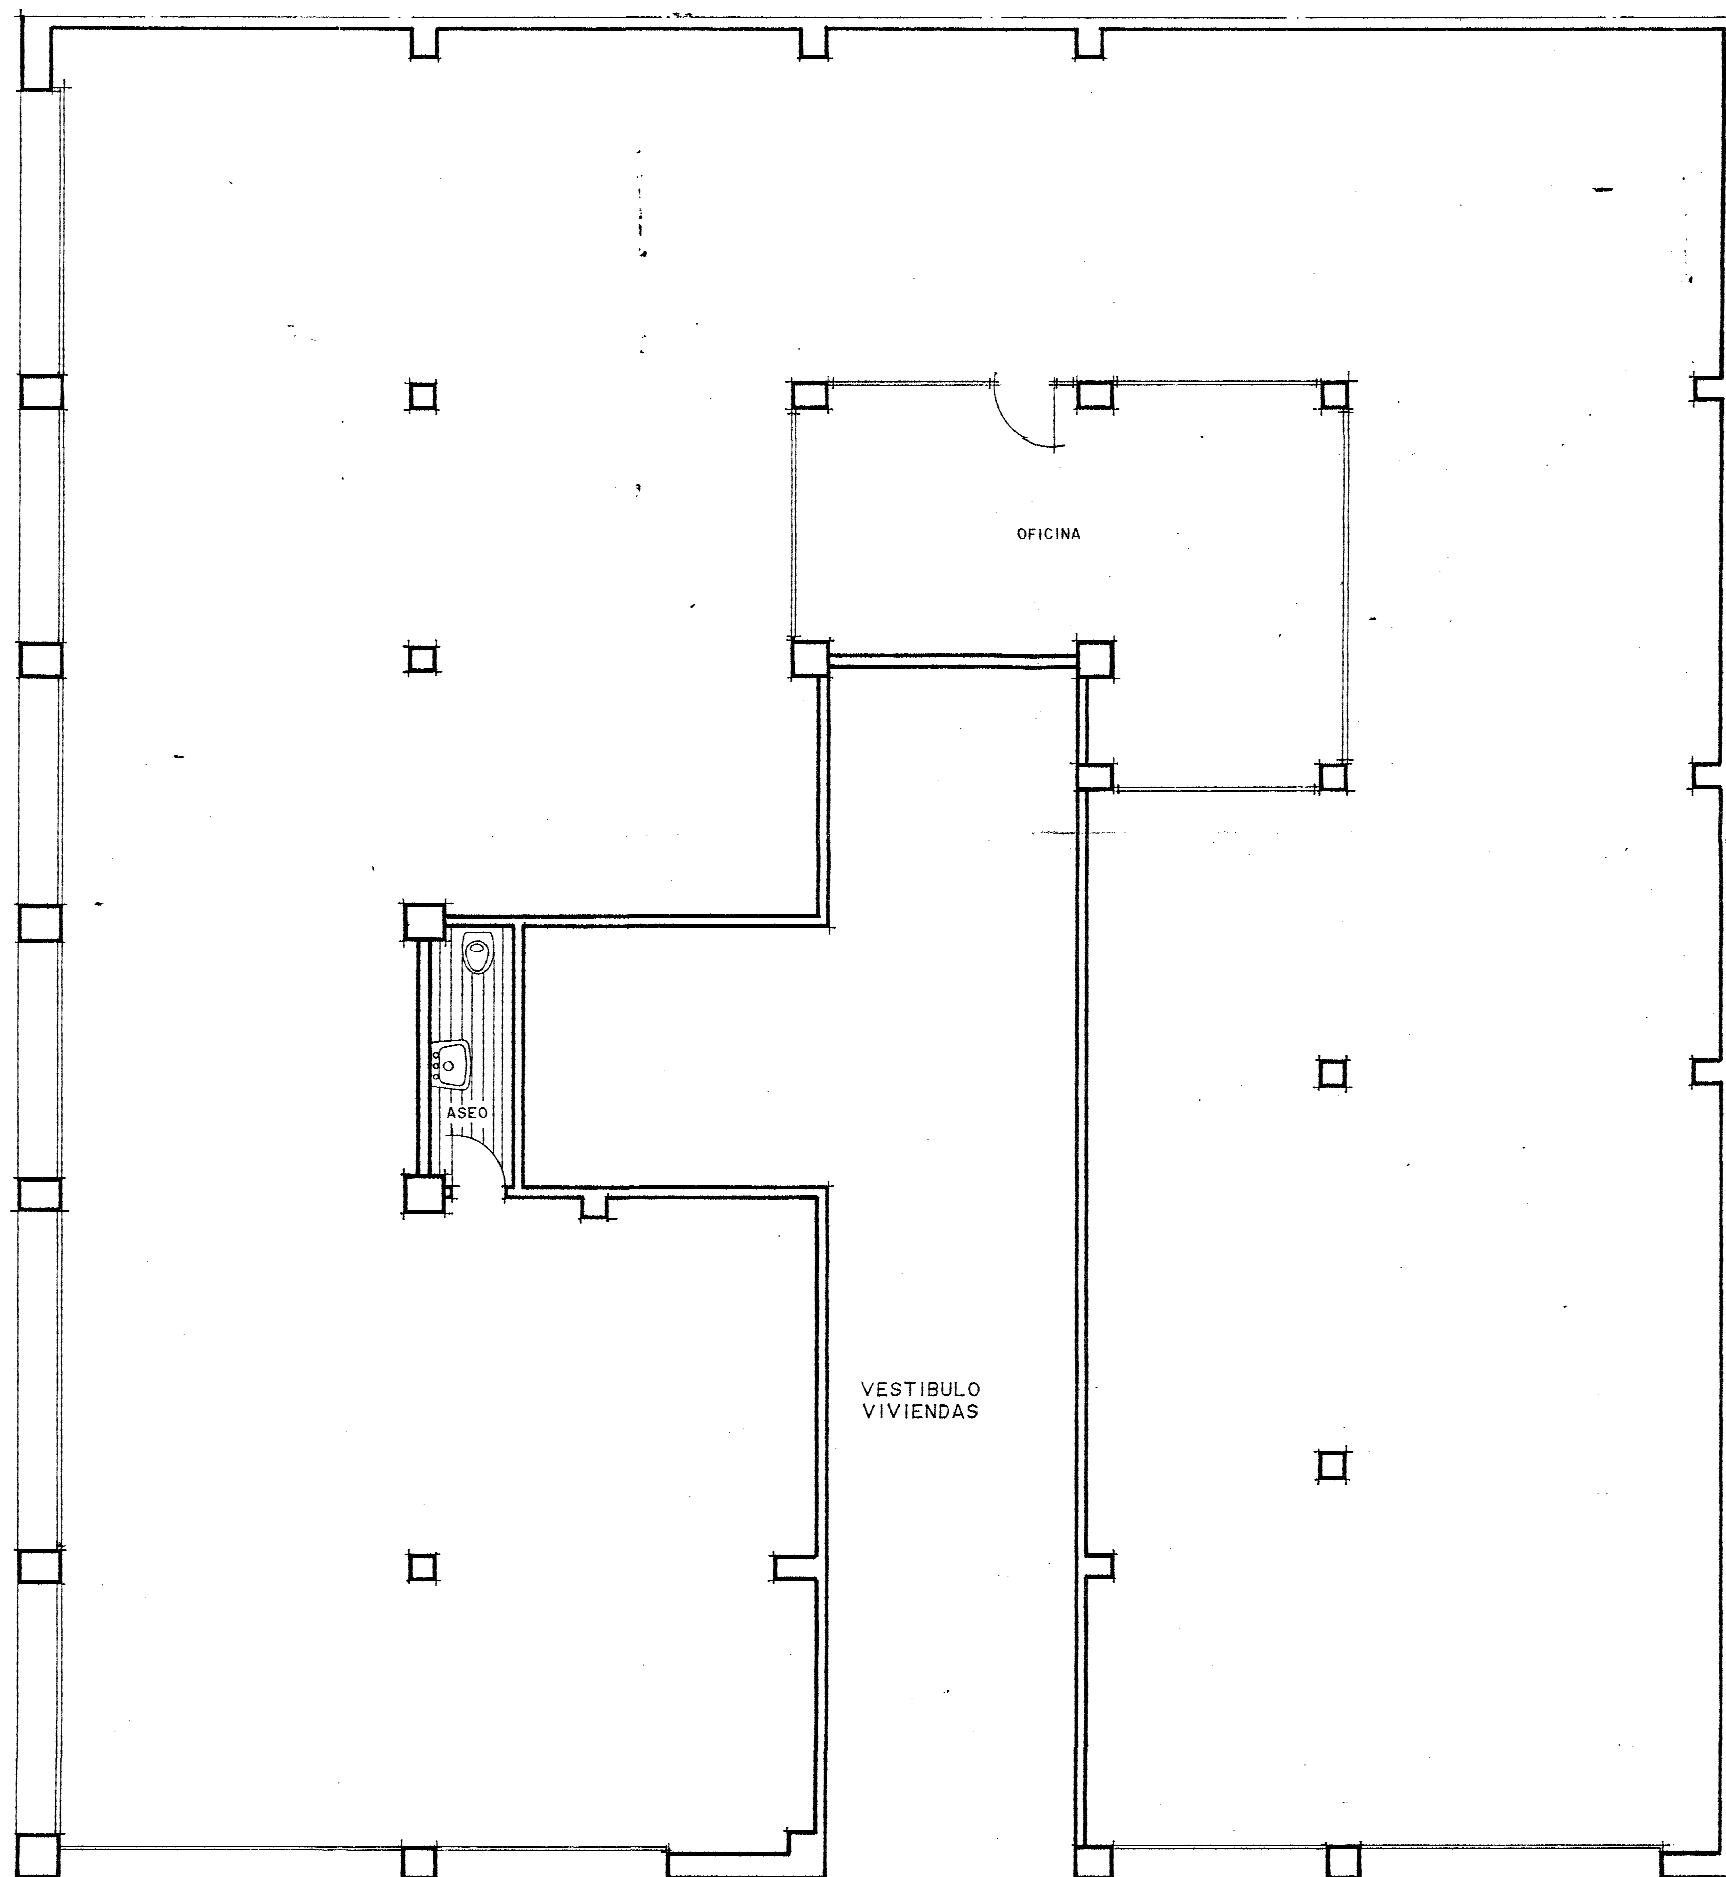

CARRER BALMES

NOTA:  
"El present document serveix a efectes il·lustratius.  
El seu contingut no constitueix contracte, no garantia"

FITXER	746-PBAJA	DATA	
REF.	746 101 001	JULIOL 2014	
BLOC	--	PLANTA	LOCAL
		BAIXA	I
VERSIÓ	--	ESCALA GRÀFICA	
		0 1 2 3 4	
ESCALA (Din A3)	1/100		

**NÚÑEZ I NAVARRO**

·URGELL 230·BARCELONA·08036·Tl.933.636.950·