



NN-LLURIA I

CARRER ROGER DE LLURIA N° 35-37
CARRER DIPUTACIÓ N° 284, DE BARCELONA

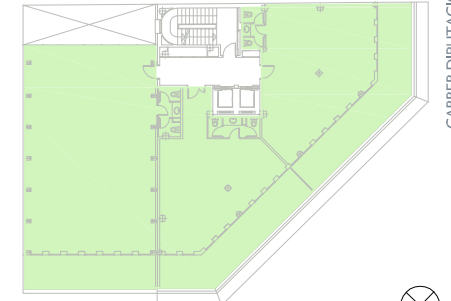

CARRER ROGER DE LLURIA

CARRER DIPUTACIÓ

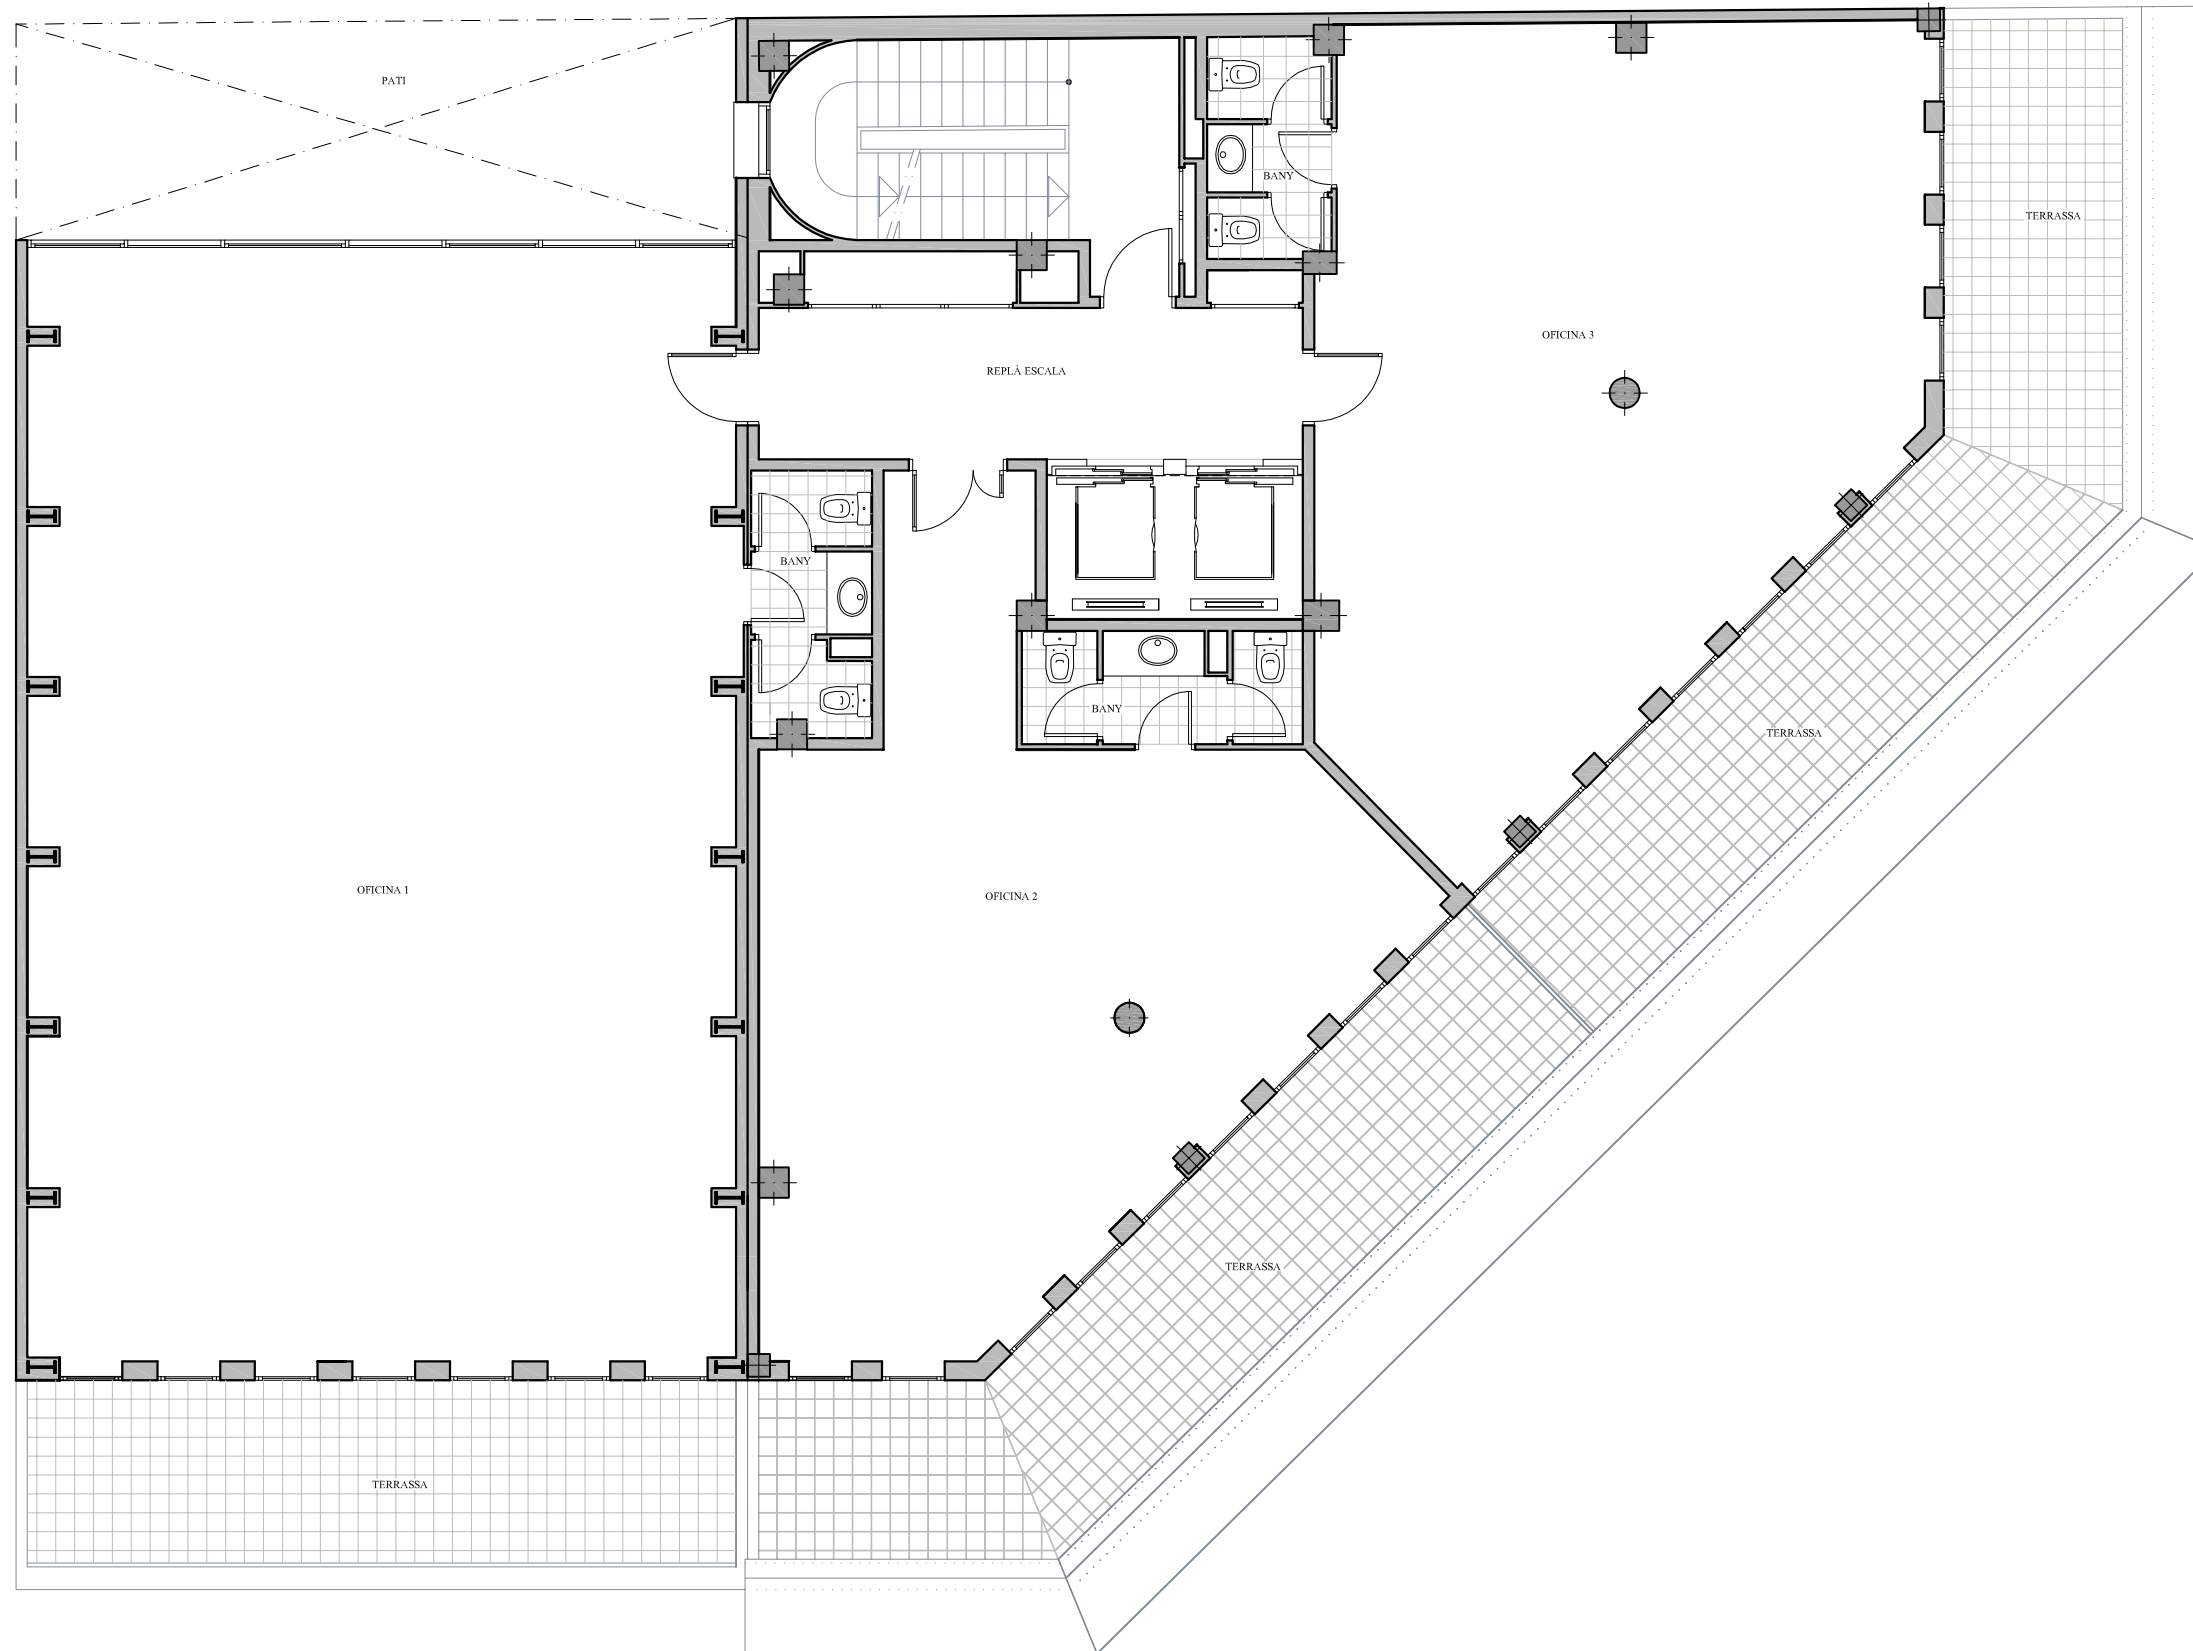

FITXER Po101040a		DATA	
REF. 1010201050		MARÇ 2013	
BLOC --	ESCALA --	PLANTA 5	DESPATX --
VERSIÓ --	ESCALA GRÀFICA		
0 1 2 3 4			
ESCALA (Din A3)			
1/100			