




**NN-ABADESSA OLZET**

AVINGUDA D'ESPLUGUES CANTONADA  
AMB CARRER DE L'ABADESSA OLZET

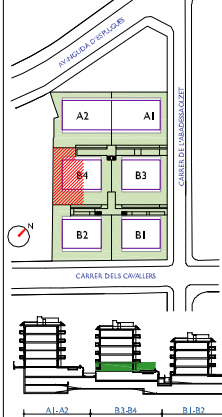

BLOC B4  
PLANTA BAIXA - PORTA 1ª


C	E
---	---

	SUPERFÍCIE CONSTRUÏDA	SUPERFÍCIE ÚTIL
Habitatge		
SUPERFÍCIES EXTERIORS		
Terrassa Principal	Terrassa Posterior	Terrassa Inc. illa
		Pat
		Jardí

ARQUITECTE:  
SABIDO CASERO I NAVARRO


PROJECTE	PD 1 04 30-4	DATA	OCTUBRE 2010
BLOQUE	75 (300+00)	ESCALA	1/100
BLOQUE	B4	PLANTA	PB
VERSIÓ	A	ESCALA GRAFICA	0 0,50 1 1,50 2

BAIXOS 1er - VINCULAT AMB TRASTER 4

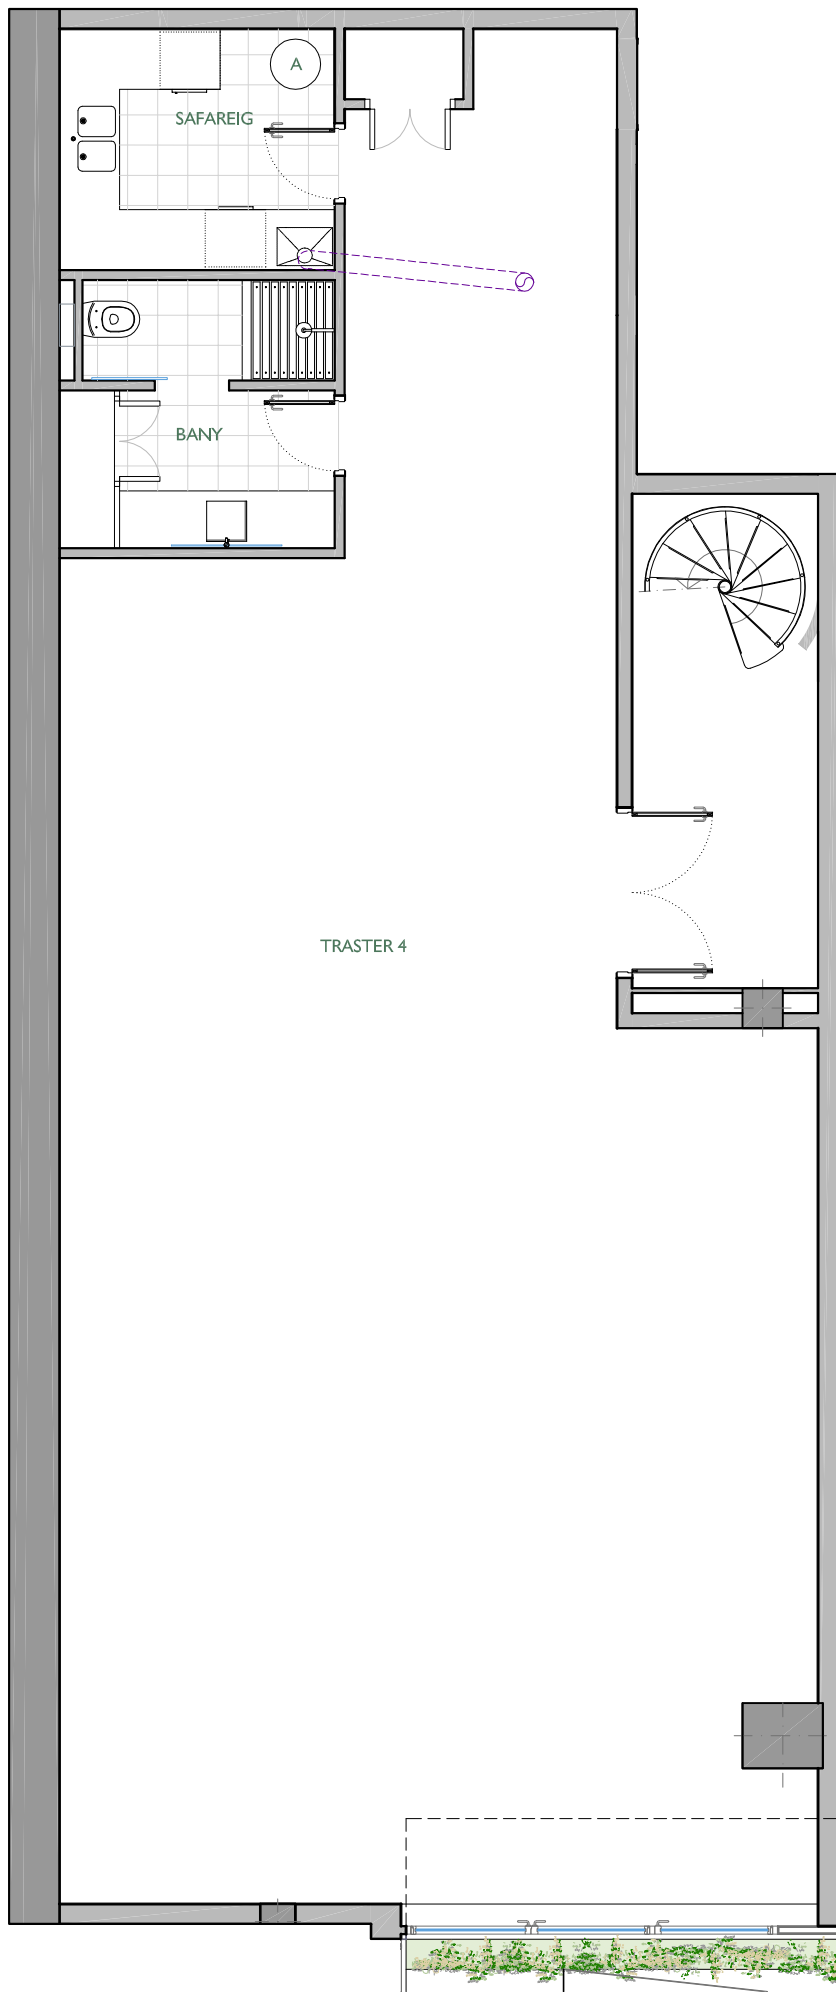

## NIN-ABADESSA OLZET

AVINGUDA D'ESPLUGUES CANTONADA  
AMB CARRER DE L'ABADESSA OLZET

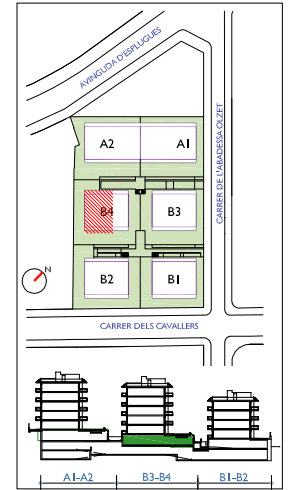

BLOC B4  
PLANTA SOTERRANI - TRASTER 4ª

C	G	

SUPERFÍCIE CONSTRUÏDA		SUPERFÍCIE ÚTIL		
Traster 4				
SUPERFÍCIES EXTERIORS				
Terrassa Principal	Terrassa Posterior	Terrassa Int. jlla	Patí	Jardi

ARQUITECTE:  
SANTIAGO CASANOVA I NAVARRO

PROFEXER	P0104303I		DATA	OCTUBRE 2010	
REF.	7513004001				
BLOC	B4	ESCALA	I	PIS	SOT
TRASTER	4				
VERSIÓ	A				
Forma Espaiat	0 0.50 1 1.50 2				
ESCALA GRAFICA					

TRASTER 4 - VINCLAT AMB BAIXOS I

**NÚÑEZ I NAVARRO**  
URGELL 230 BARCELONA 08036 T1933.636.950