


NN-LES FLORS

C/. REINA AMÀLIA Nº 30-32 i
C/. DE LES FLORS Nº 18-20 DE BARCELONA



ESCALA A
PLANTA BAIXA - LOCAL 1ª

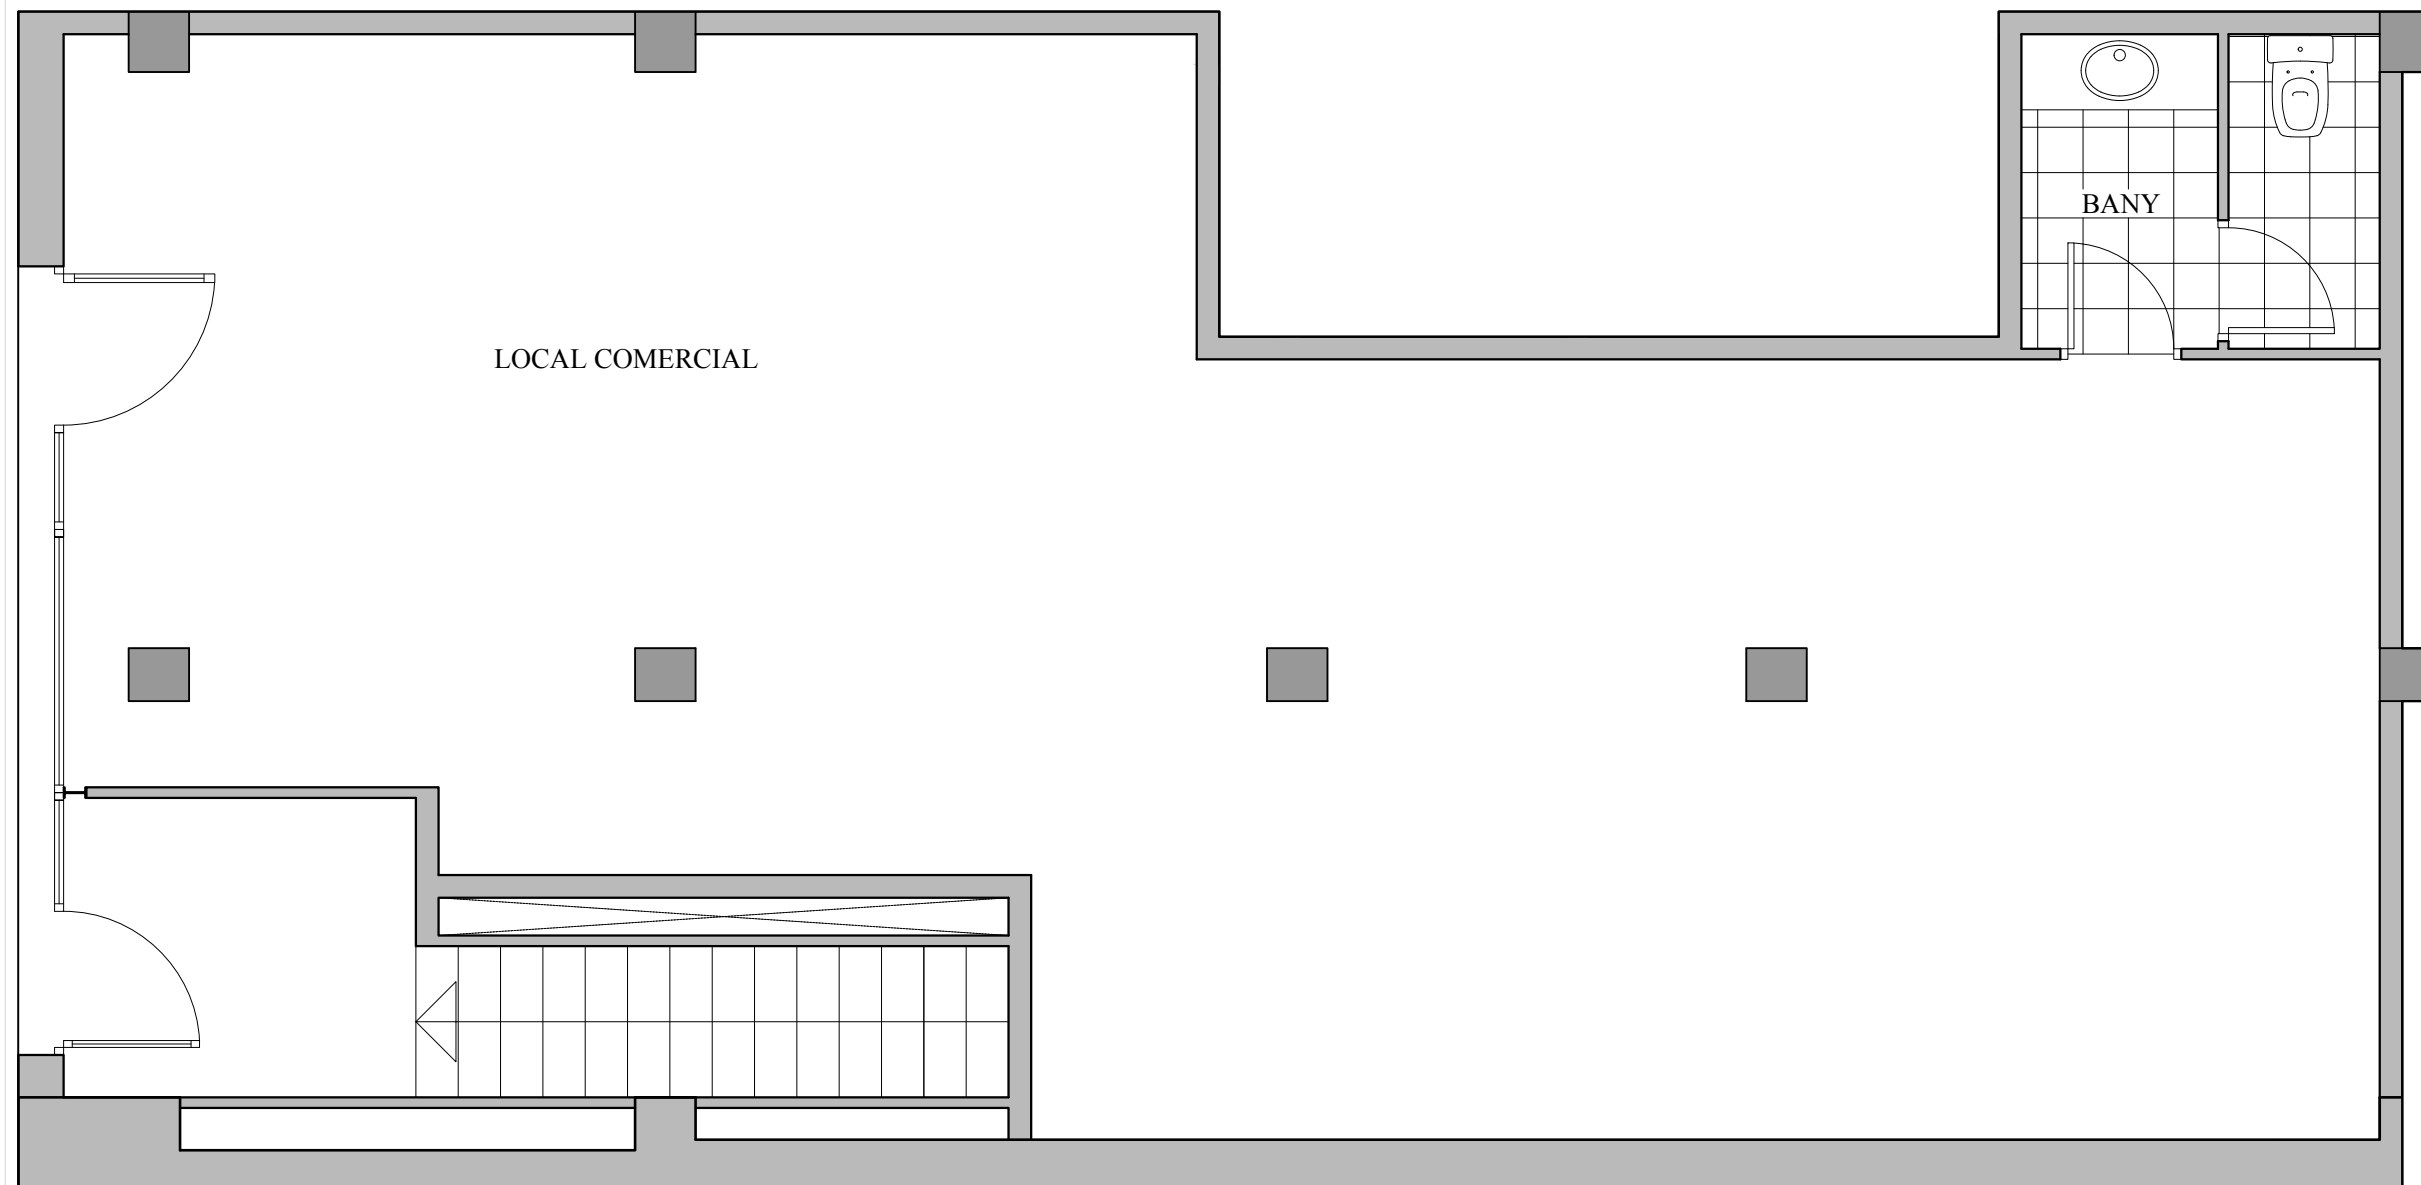

NOTA:
"El present document serveix a efectes il·lustratius.
El seu contingut no constitueix contracte, no garantia"

FITXER	PO110087	DATA		
REF.	1100101001	OCTUBRE 2016		
BLOC	--	ESCALA	PIS	LOCAL
		A	PB	I
VERSIO	--	ESCALA GRAFICA		
		0	1	2
ESCALA (Din A3)	1/50			