


CARRETERA DE VALLS AL PONT D'ARMENTERA

PLANTA BAIXA

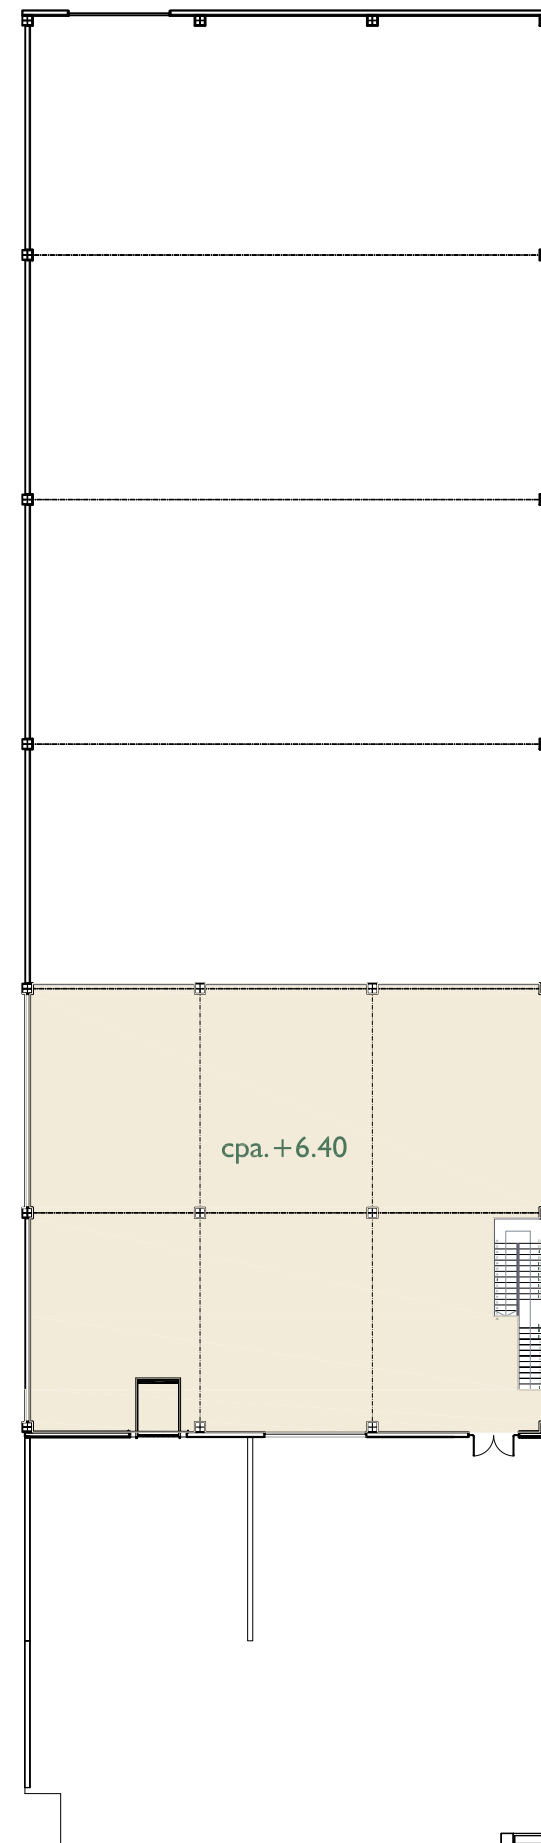

CARRETERA DE VALLS AL PONT D'ARMENTERA

PLANTA PIS

NN-VALLS
CARRETERA DE VALLS AL PONT D'ARMENTERA
REUS

CARRETERA DE VALLS AL PONT D'ARMENTERA
P. BAIXA

CARRETERA DE VALLS AL PONT D'ARMENTERA
P. PIS

FITXER	02-Planta Baixa		DATA	OCTUBRE 2012
REF.	1121001007			
BLOC	---	ESCALA	PIS	NAU
VERSIÓ	---	BAIXA I PIS		7
FORMATO ESPECIAL	0 6 12			
	1/300			

NÚÑEZ I NAVARRO
URGELL 230·BARCELONA·08036·T.933.636.950