


NN- TAVERN

CARRER DE TAVERN n° 57-63 DE BARCELONA




CARRER DE TAVERN

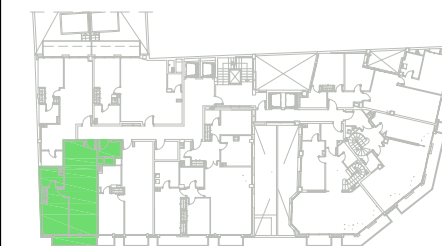

ESCALA I PLANTA SEGONA - PORTA 6ª

O	I	P
C	G	

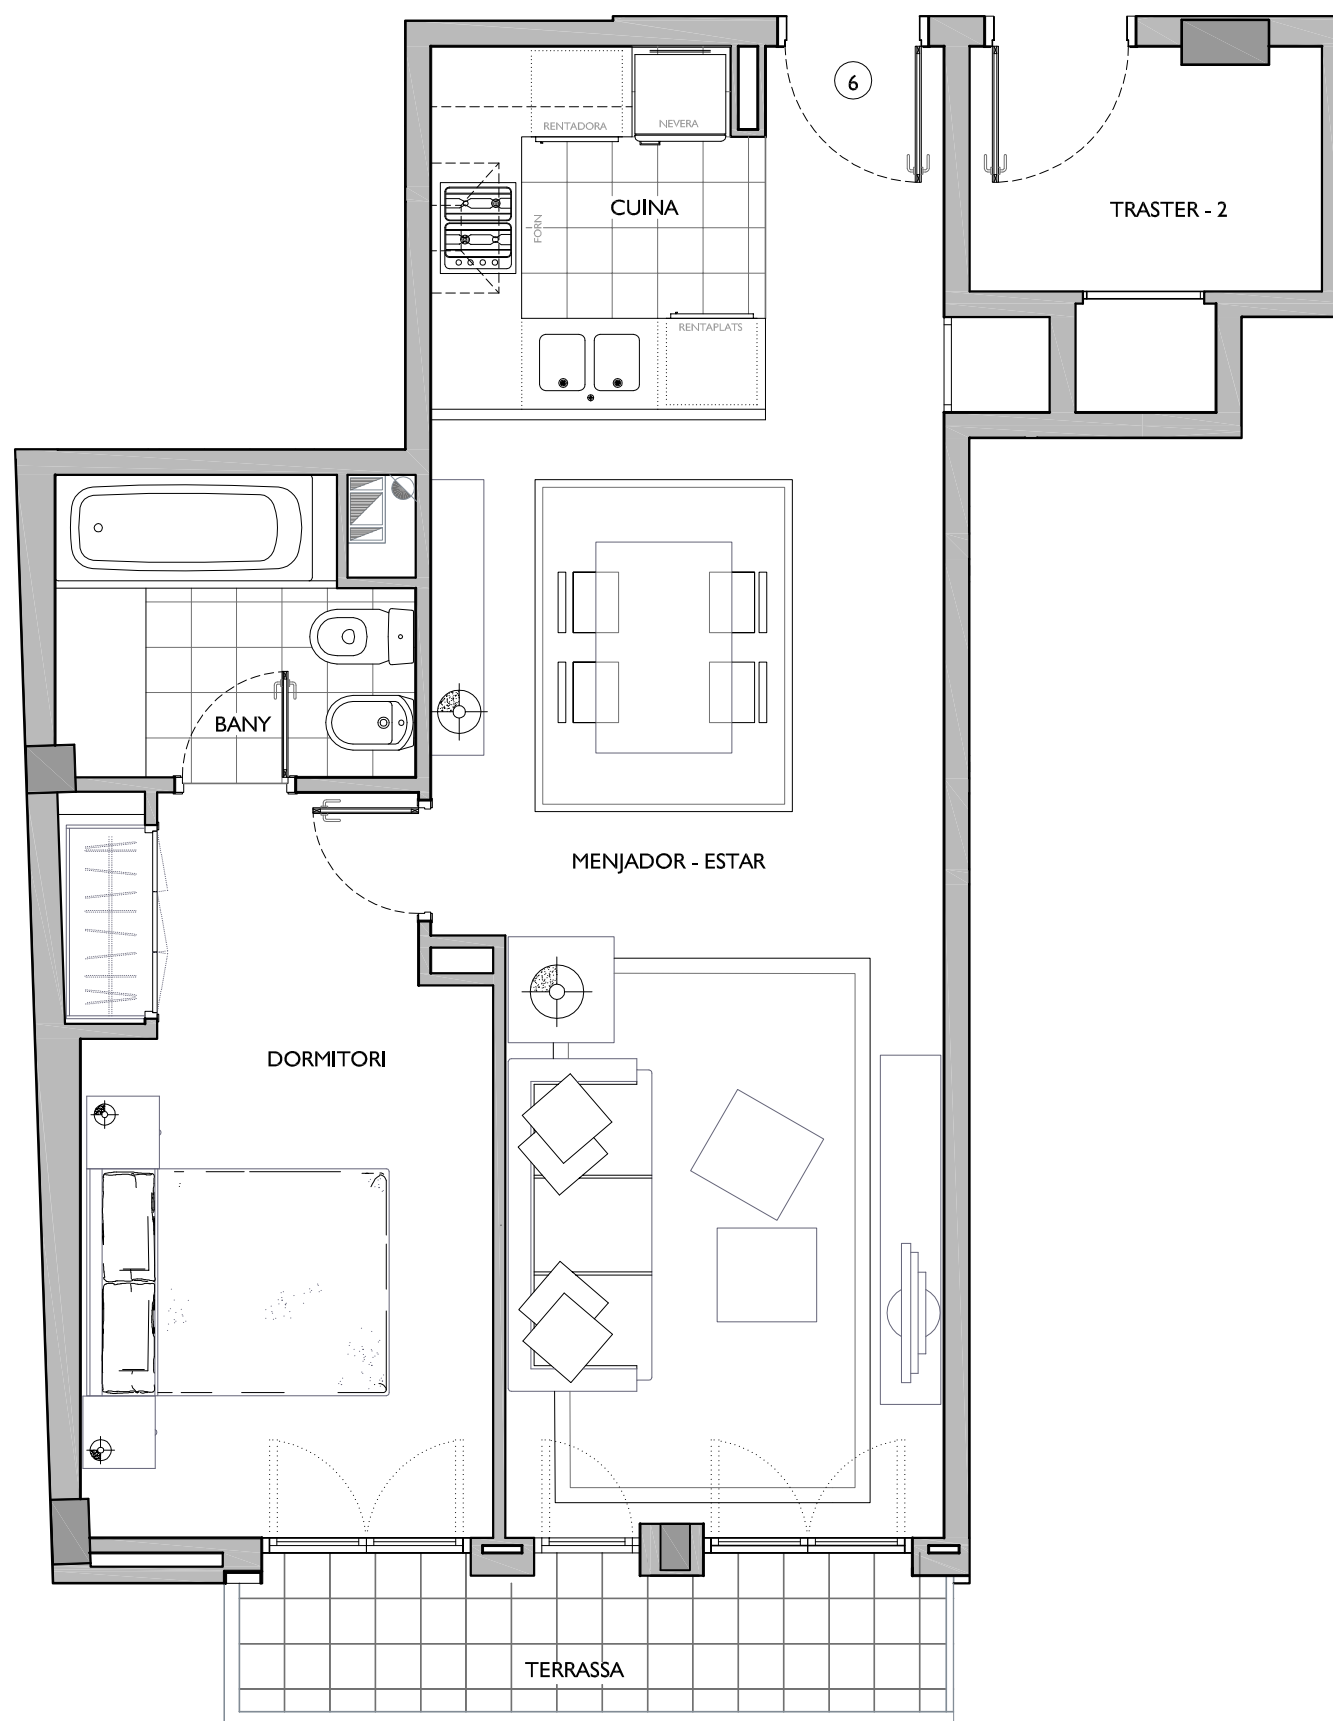

		SUPERFÍCIE CONSTRUÏDA	SUPERFÍCIE ÚTIL		
Habitatge					
SUPERFÍCIES EXTERIORS					
Terrassa Principal	Terrassa Posterior	Terrassa Int. illa	Pati	Jardí	

ARQUITECTE:

SANTIAGO CASANOVA I NAVARRO

FITXER	PO I 17307F	DATA		
REF.	I 173001026	JULIOL 2014		
BLOC	ESCALA	PIS	PORTA	
I	I	2	6	
VERSIO	ESCALA GRÀFICA			
B	0 0.50 1 1.50 2			
ESCALA (Din A3)	1/50			



TRASTER Nº 2 VINCULAT AL PIS 2º6º

PROJECTE	NN-TAVERN	Nº	02B
OBRA	EDIFICI D'HABITATGES, LOCALS COMERCIALS I APARCAMENTS, SITUAT AL CARRER TAVERN Nº 57-63, CANTONADA CARRER COPÈRNIC, DE BARCELONA	Nº OBRA	1173
DISENYER:	PO117302B	DATA:	JULIOL 2008
PLANO:	PLANTA SOTERRANI B	ESCALA	ESCALA
		1/100	1/200
PROMOTOR:	JOSEL S.L.	ARQUITECTE:	S.CASANOVA NAVARRO
	NÚÑEZ I NAVARRO DEPARTAMENT DE PROJECTES AUTOCAD - J.MARTINEZ URGELL 230 BARCELONA 08036 T:93-322452 Fax:93-4104162 E-MAIL:NYN@NYN.ES		