



NN MERIDIANA

AVINGUDA MERIDIANA N° 7-9 I CARRER DE BUENAVENTURA MUÑOZ N° 38-40 DE BARCELONA

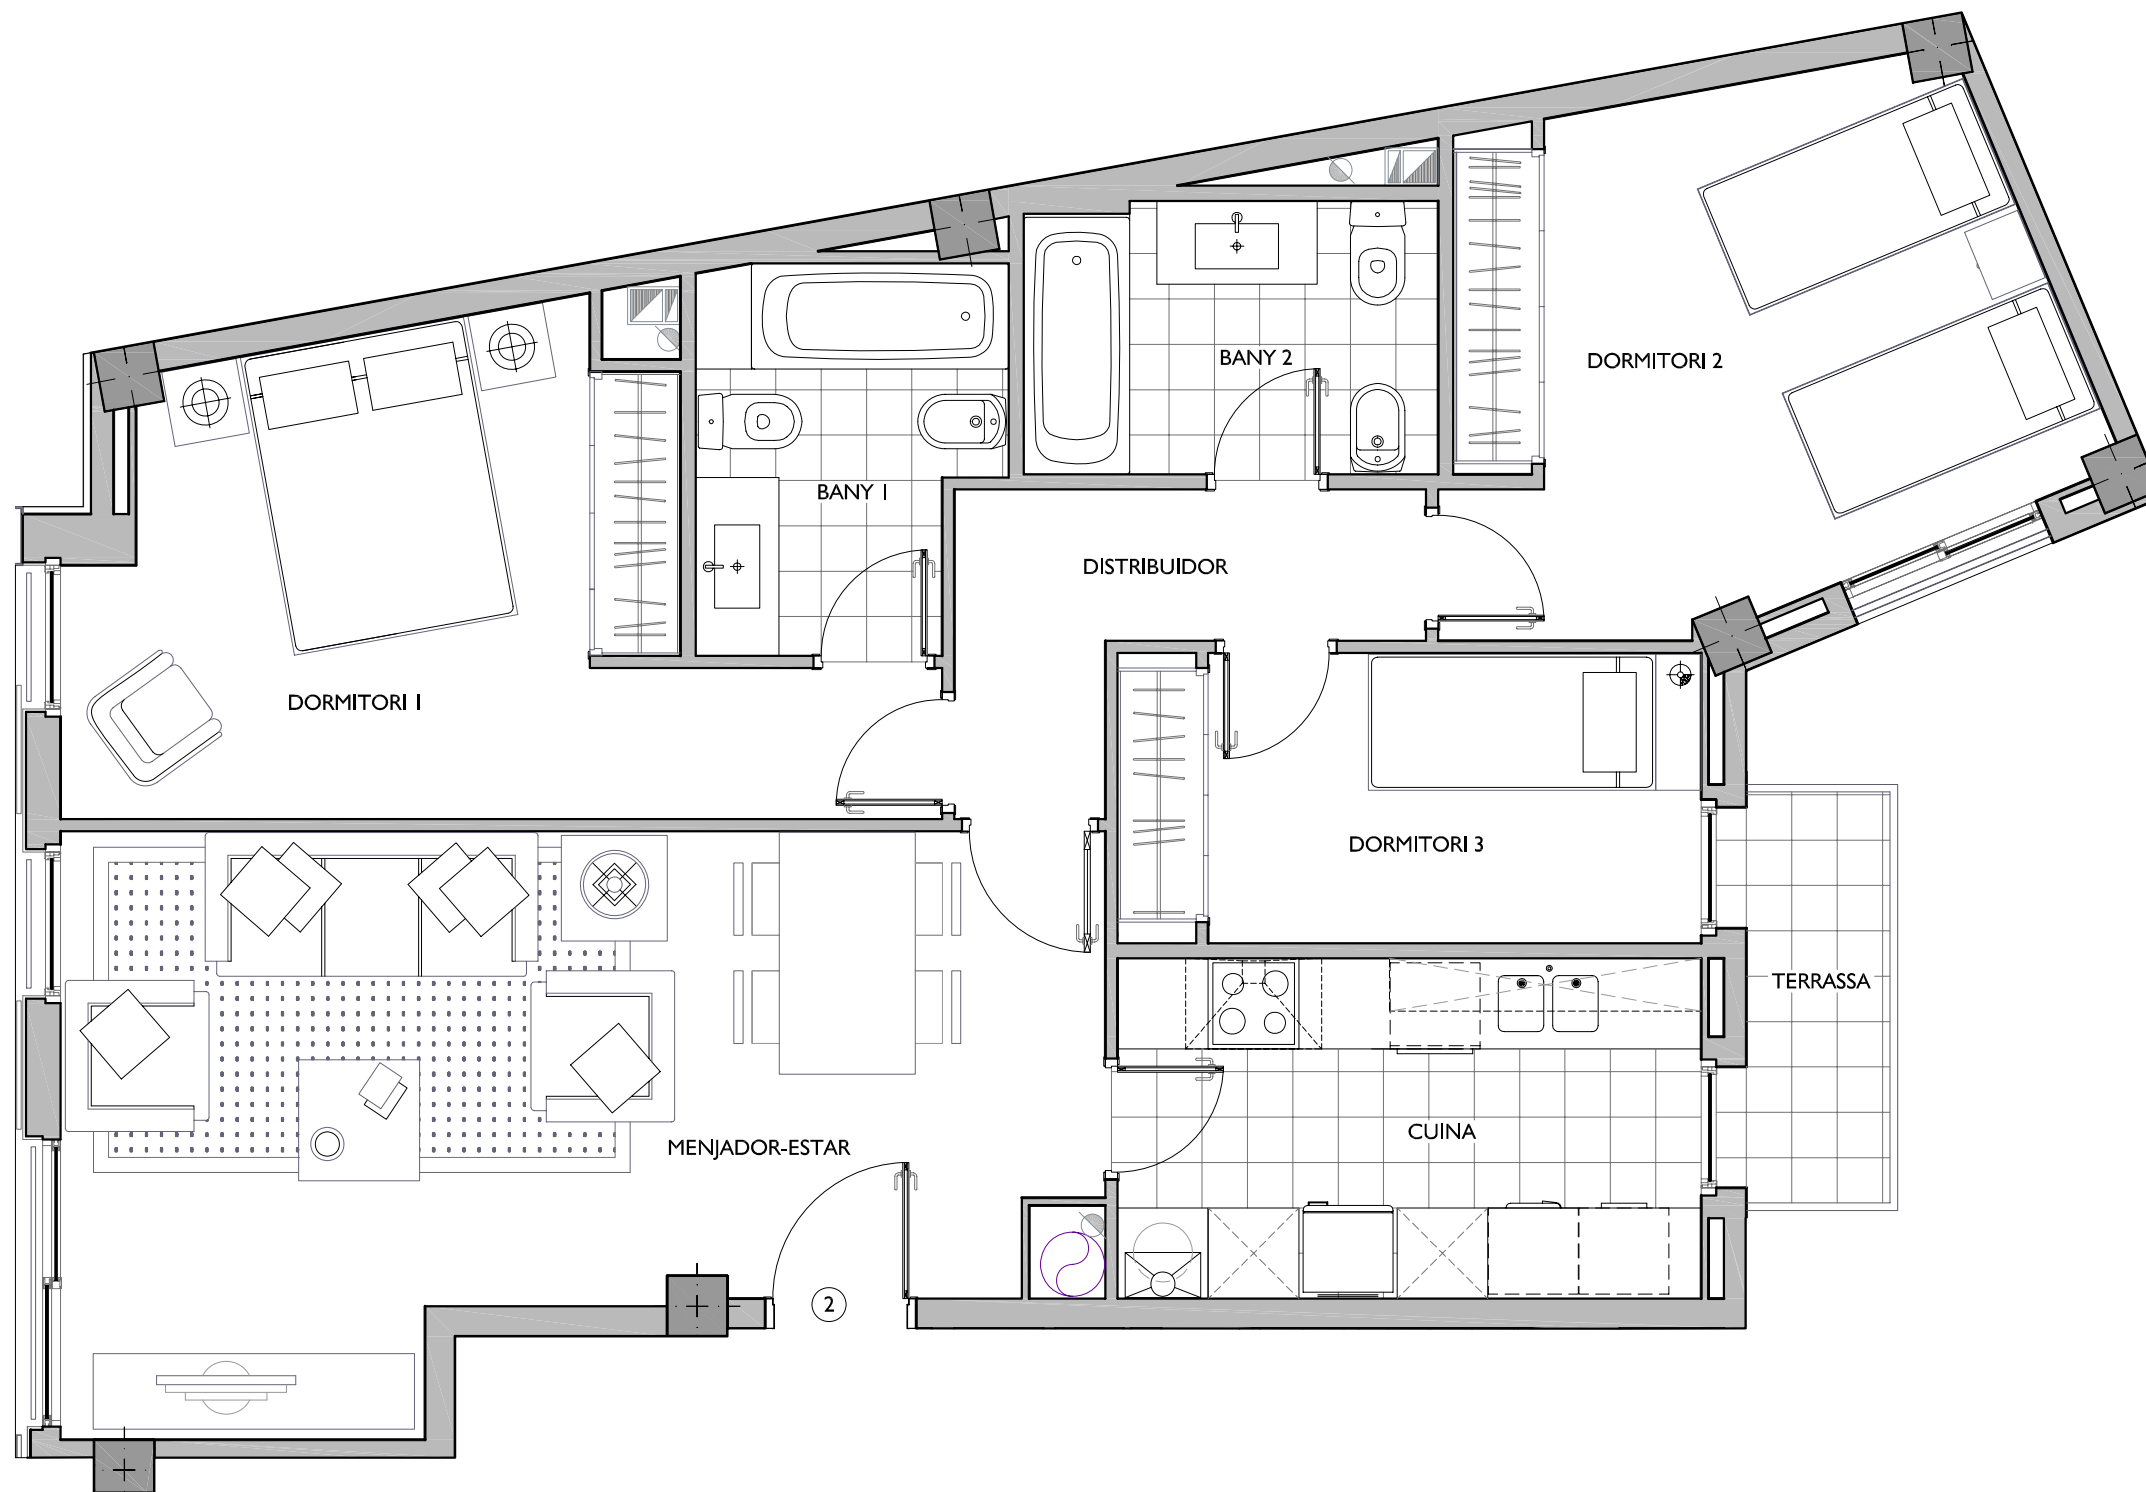

SITUACIÓ GENERAL

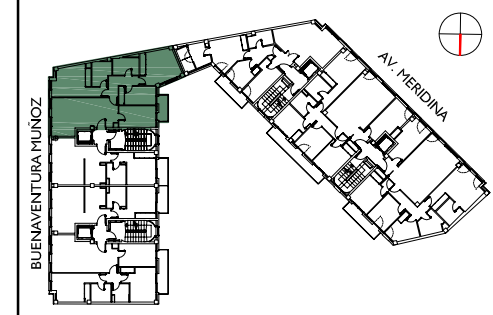

PLÀNOL PROVISIONAL

- L'habitatge s'entregarà amb els mobles i electrodomèstics que es descriuen a la Memòria de Qualitats, la resta de mobiliari que figura al plànol és de caràcter merament il·lustratiu.

- La informació continguda en aquest plànol no té caràcter contractual, podrà ser modificada per la societat promotora, que es reserva el dret d'efectuar en el transcurs de l'execució de l'obra les modificacions necessàries per exigències d'ordre tècnic, jurídic o comercial, sense que això vagi en detriment del nivell global de les qualitats.

ESCALA I
PLANTA PRIMERA
PORTA 2a

FITXER	PO118105A		DATA	
REF.	1181001012		OCTUBRE 2006	
BLOC	CASA	PIS	PORTA	
--	I	I	2	
VERSIO	ESCALA GRÀFICA			
A	0 0,50 1 1,50 2			
ESCALA PLOT	1/50			