


NN MERIDIANA

AVINGUDA MERIDIANA 7-9 I
C/. BUENAVENTURA MUÑOZ 38-40, BARCELONA


C/. BUENAVENTURA MUÑOZ

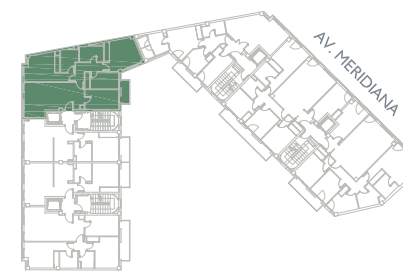

PLANTA TERCERA



ESCALA I PLANTA TERCERA - PORTA 2

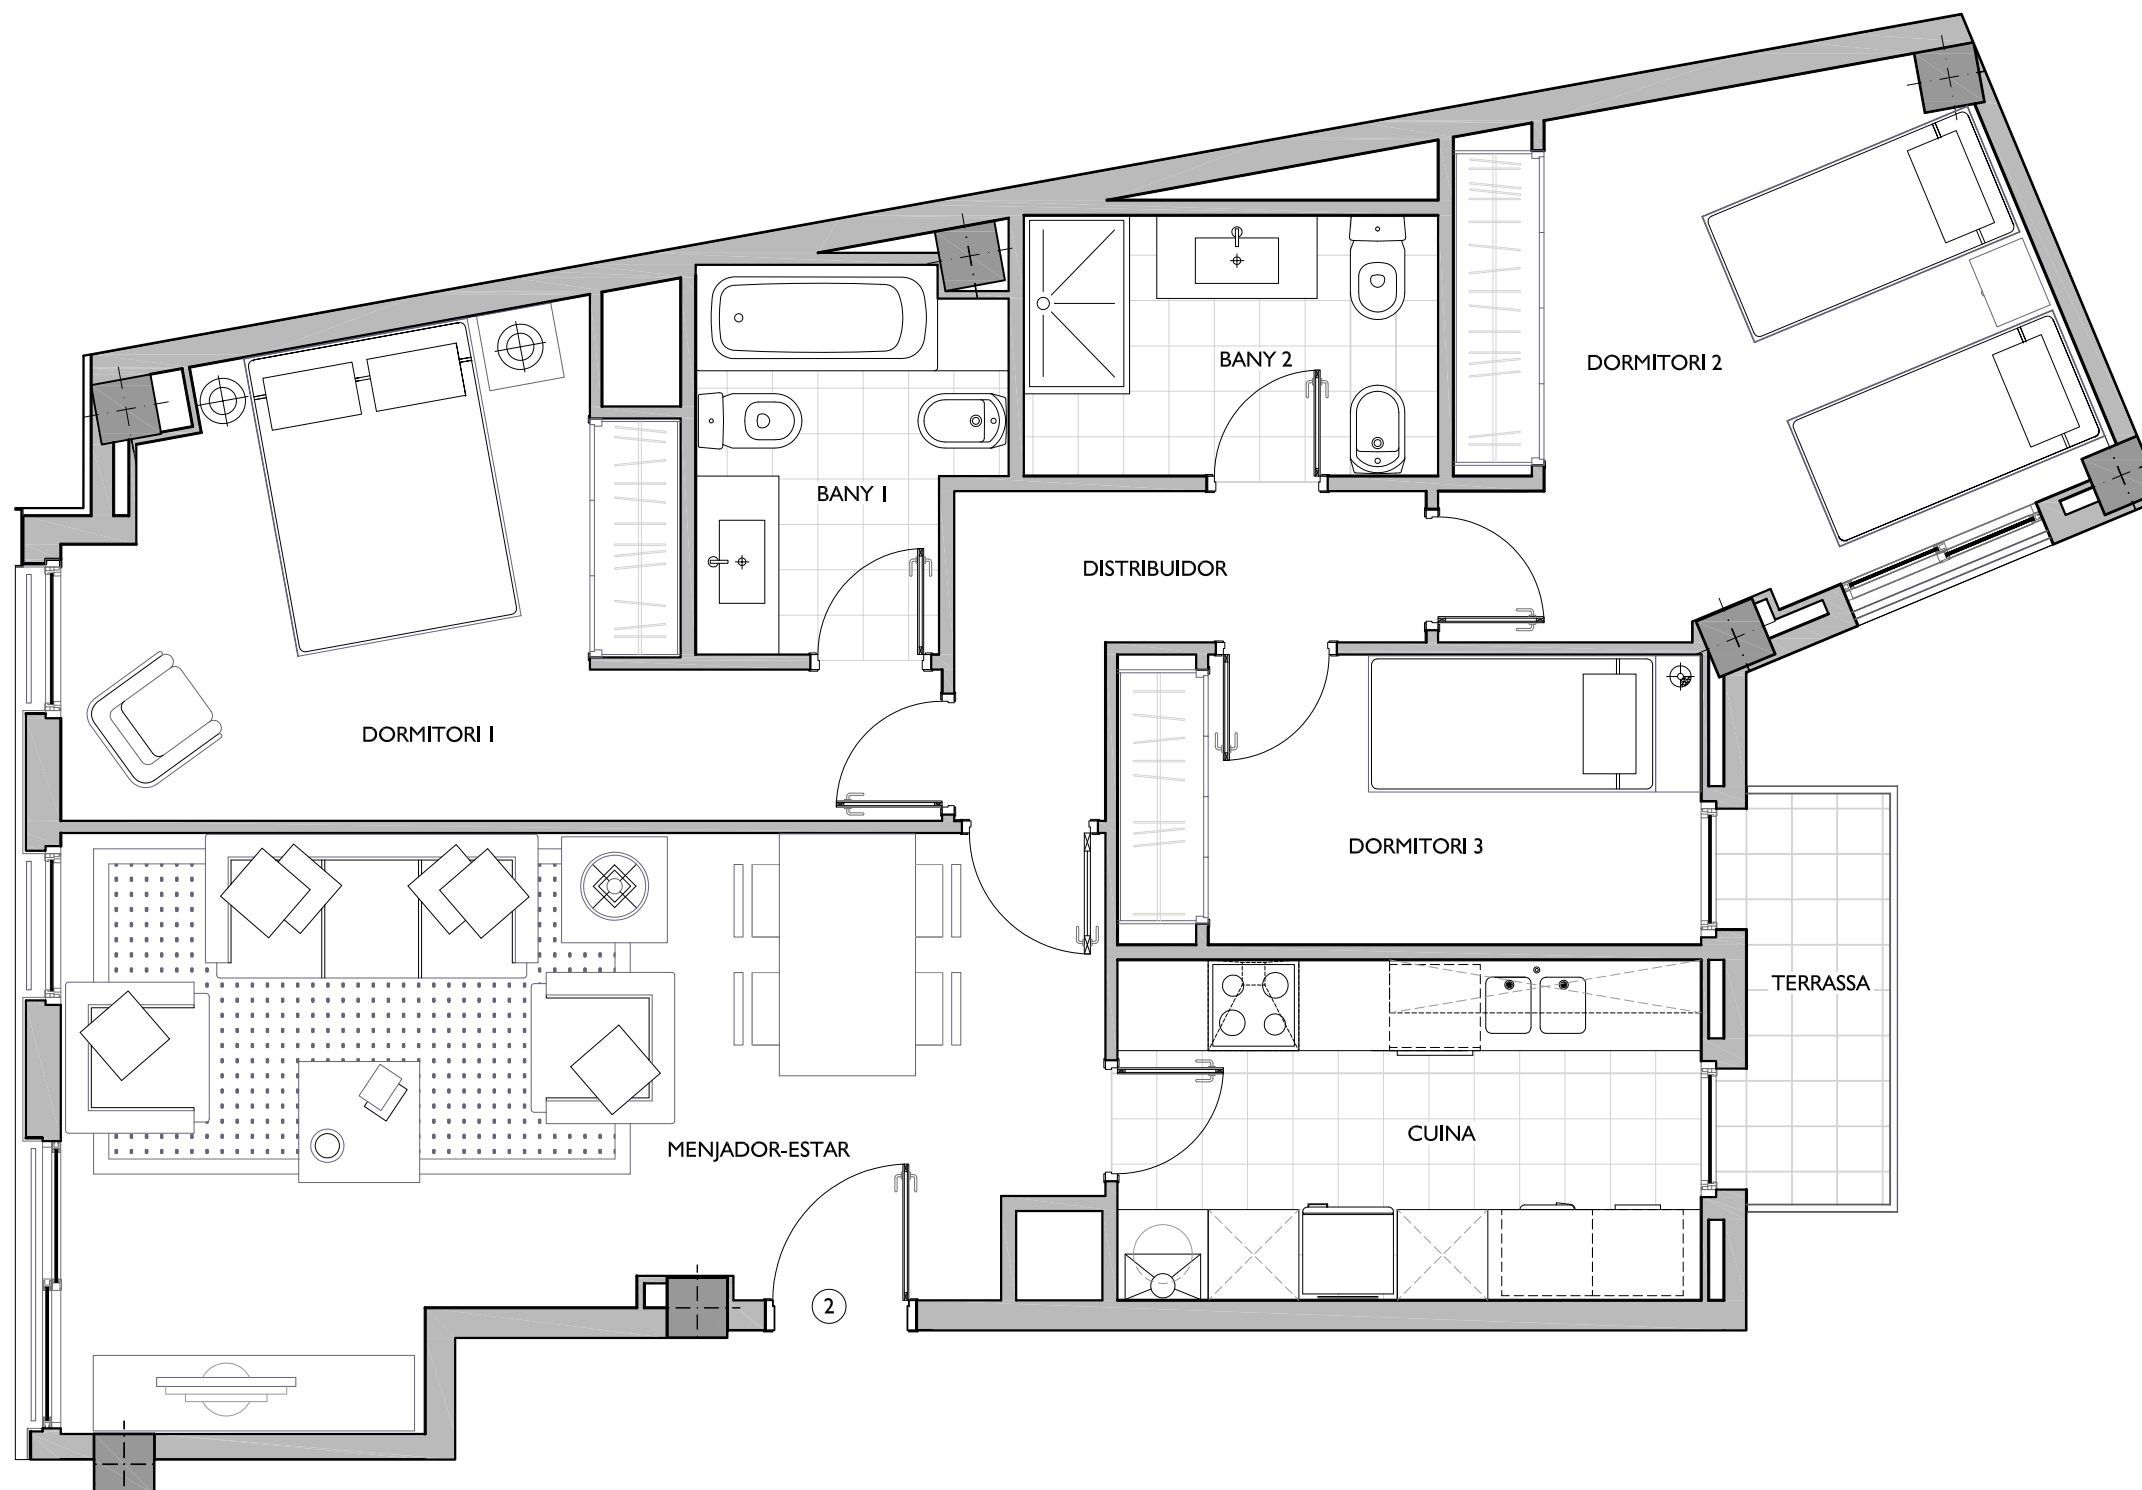

O	I	P
C	G	

		SUPERFÍCIE CONSTRUÏDA	SUPERFÍCIE ÚTIL
Habitatge			
SUPERFÍCIES EXTERIORS			
Terrassa Principal	Terrassa Posterior	Terrassa Int. illa	Pati
			Jardí

ARQUITECTE:

SANTIAGO CASANOVA I NAVARRO

FITXER	PO118107F	DATA	AGOST 2010	
REF.	6025001032	BLOC	--	
ESCALA	1	PIS	3	PORTA
VERSIO	A	ESCALA GRÀFICA	0 0,5 1 1,5 2	
ESCALA (Din A3)	1/50			