

NN MERIDIANA

AVINGUDA MERIDIANA 7-9 I
C/. BUENAVENTURA MUÑOZ 38-40, BARCELONA

C/. BUENAVENTURA MUÑOZ




PLANTA CINQUENA



ESCALA I
PLANTA CINQUENA - PORTA I

O	I	P
C	G	

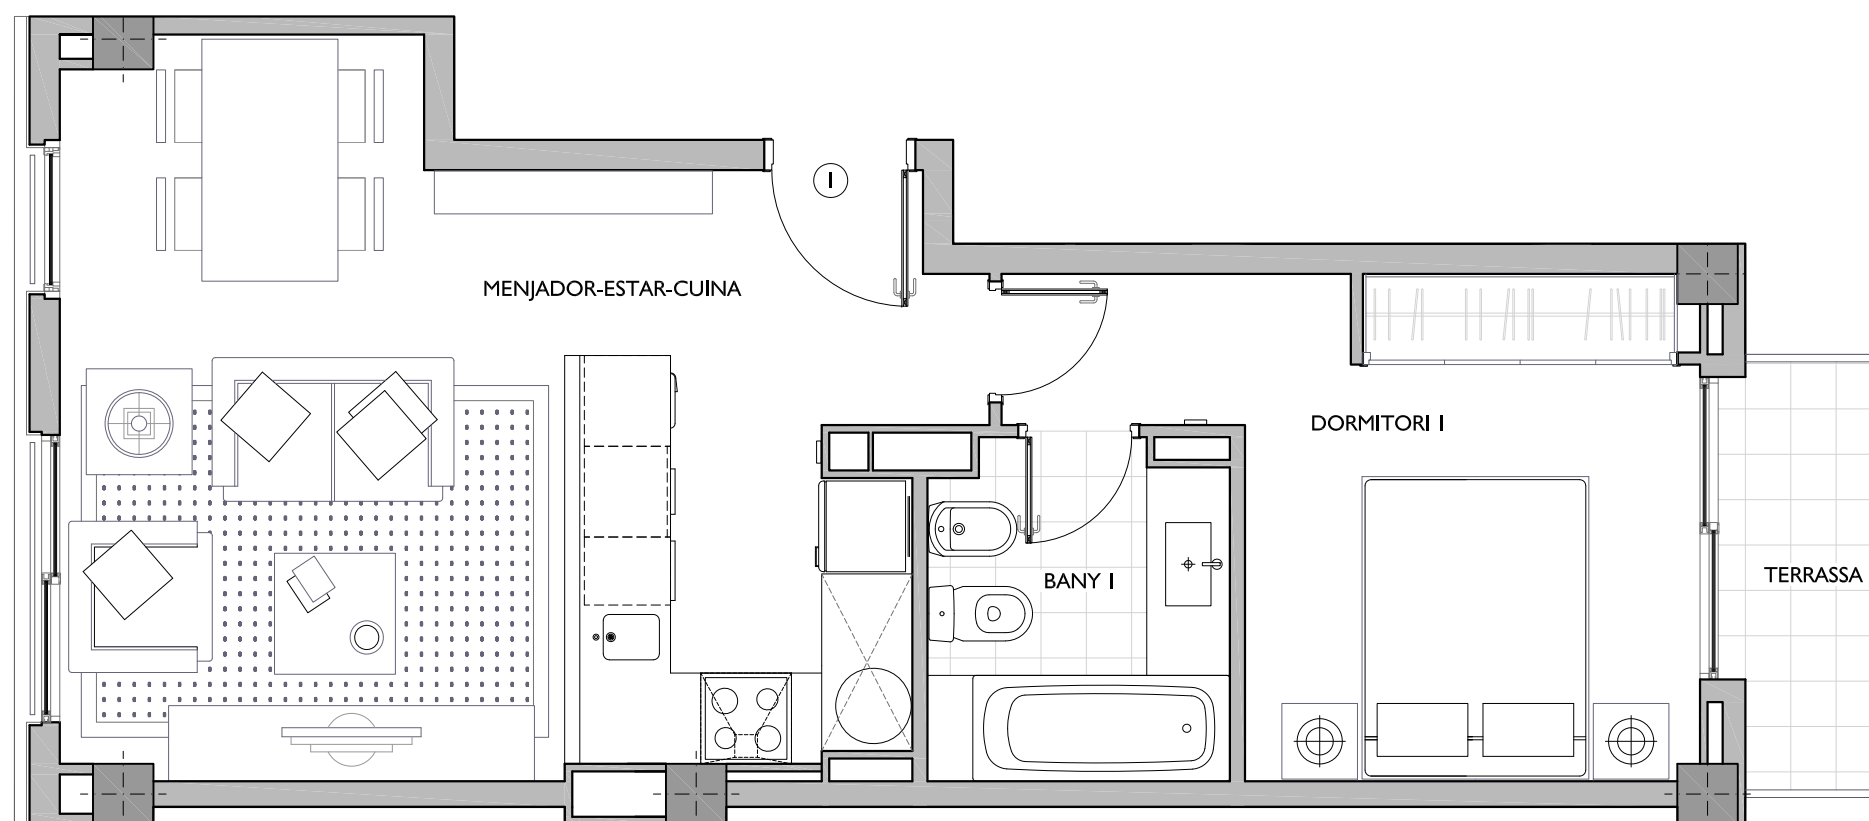

	SUPERFÍCIE CONSTRUÏDA	SUPERFÍCIE ÚTIL		
Habitatge				
SUPERFÍCIES EXTERIORS				
Terrassa Principal	Terrassa Posterior	Terrassa Int. illa	Pati	Jardí

ARQUITECTE:

SANTIAGO CASANOVA I NAVARRO

FITXER	PO 18109E	DATA	JUNY 2010			
REF.	6025001051					
BLOC	--	ESCALA	I	5	PORTA	I
VERSIO	A	ESCALA GRÀFICA				
ESCALA (Din A3)	0 0,5 1 1,5 2					
1/50						

NN NÚÑEZ I NAVARRO

·URGELL 230·BARCELONA·08036·Tl.933.636.950·