

NN MERIDIANA

AVINGUDA MERIDIANA 7-9 I
C/. BUENAVENTURA MUÑOZ 38-40, BARCELONA

C/. BUENAVENTURA MUÑOZ




AV. MERIDIANA

PLANTA QUARTA



ESCALA 2
PLANTA QUARTA - PORTA I

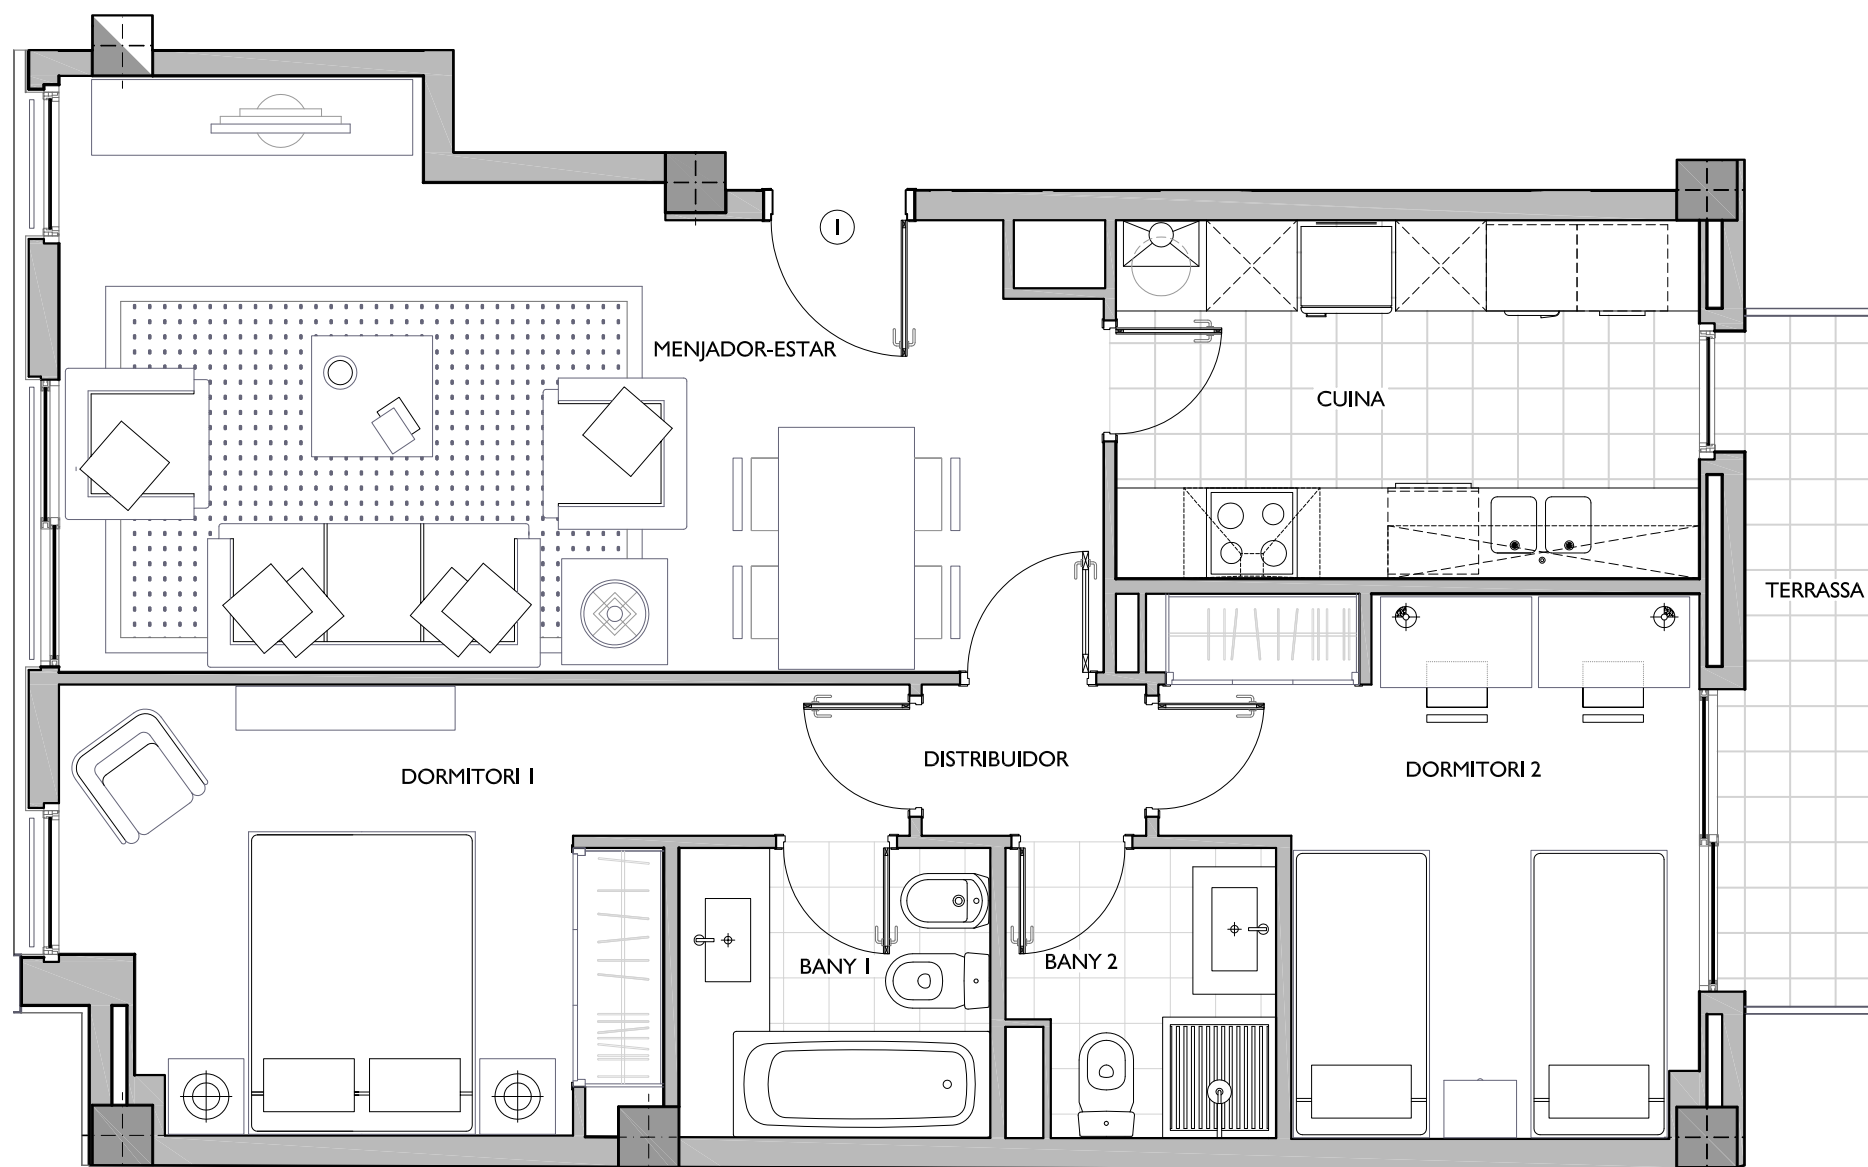

O	I	P
C	G	

	SUPERFÍCIE CONSTRUÏDA	SUPERFÍCIE ÚTIL
Habitatge		
SUPERFÍCIES EXTERIORS		
Terrassa Principal	Terrassa Posterior	Terrassa Int. illa
	Pati	Jardí

ARQUITECTE:

SANTIAGO CASANOVA I NAVARRO

FITXER	PO118108F	DATA	JUNY 2010	
REF.	6025002041	BLOC	--	
ESCALA	2	PIS	4	
PORTA			1	
VERSIO	A	ESCALA GRÀFICA	0 0,5 1 1,5 2	
ESCALA (Din A3)	1/50			