


NN MERIDIANA

AVINGUDA MERIDIANA 7-9 I
C/. BUENAVENTURA MUÑOZ 38-40, BARCELONA

C/. BUENAVENTURA MUÑOZ

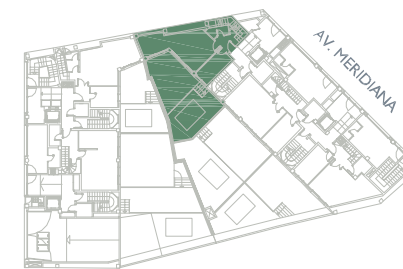

PLANTA BAIXA

C/. BUENAVENTURA MUÑOZ



PLANTA ALTELL



ESCALA 4 PLANTA BAIXA - PORTA I

O	I	P
C	G	


		SUPERFÍCIE CONSTRUÏDA	SUPERFÍCIE ÚTIL	
Habitatge				
SUPERFÍCIES EXTERIORS				
Terrassa Principal	Terrassa Posterior	Terrassa Int. illa	Pati	Jardí

ARQUITECTE:

SANTIAGO CASANOVA I NAVARRO

FITXER	PO118103K	DATA	AGOST 2010	
REF.	602500400 I	BLOC	--	
ESCALA	4	PIS	PB	
PORTA			I	
VERSIO	A	ESCALA GRÀFICA		
ESCALA (Din A3)	0 0,5 1 1,5 2			
1/50				



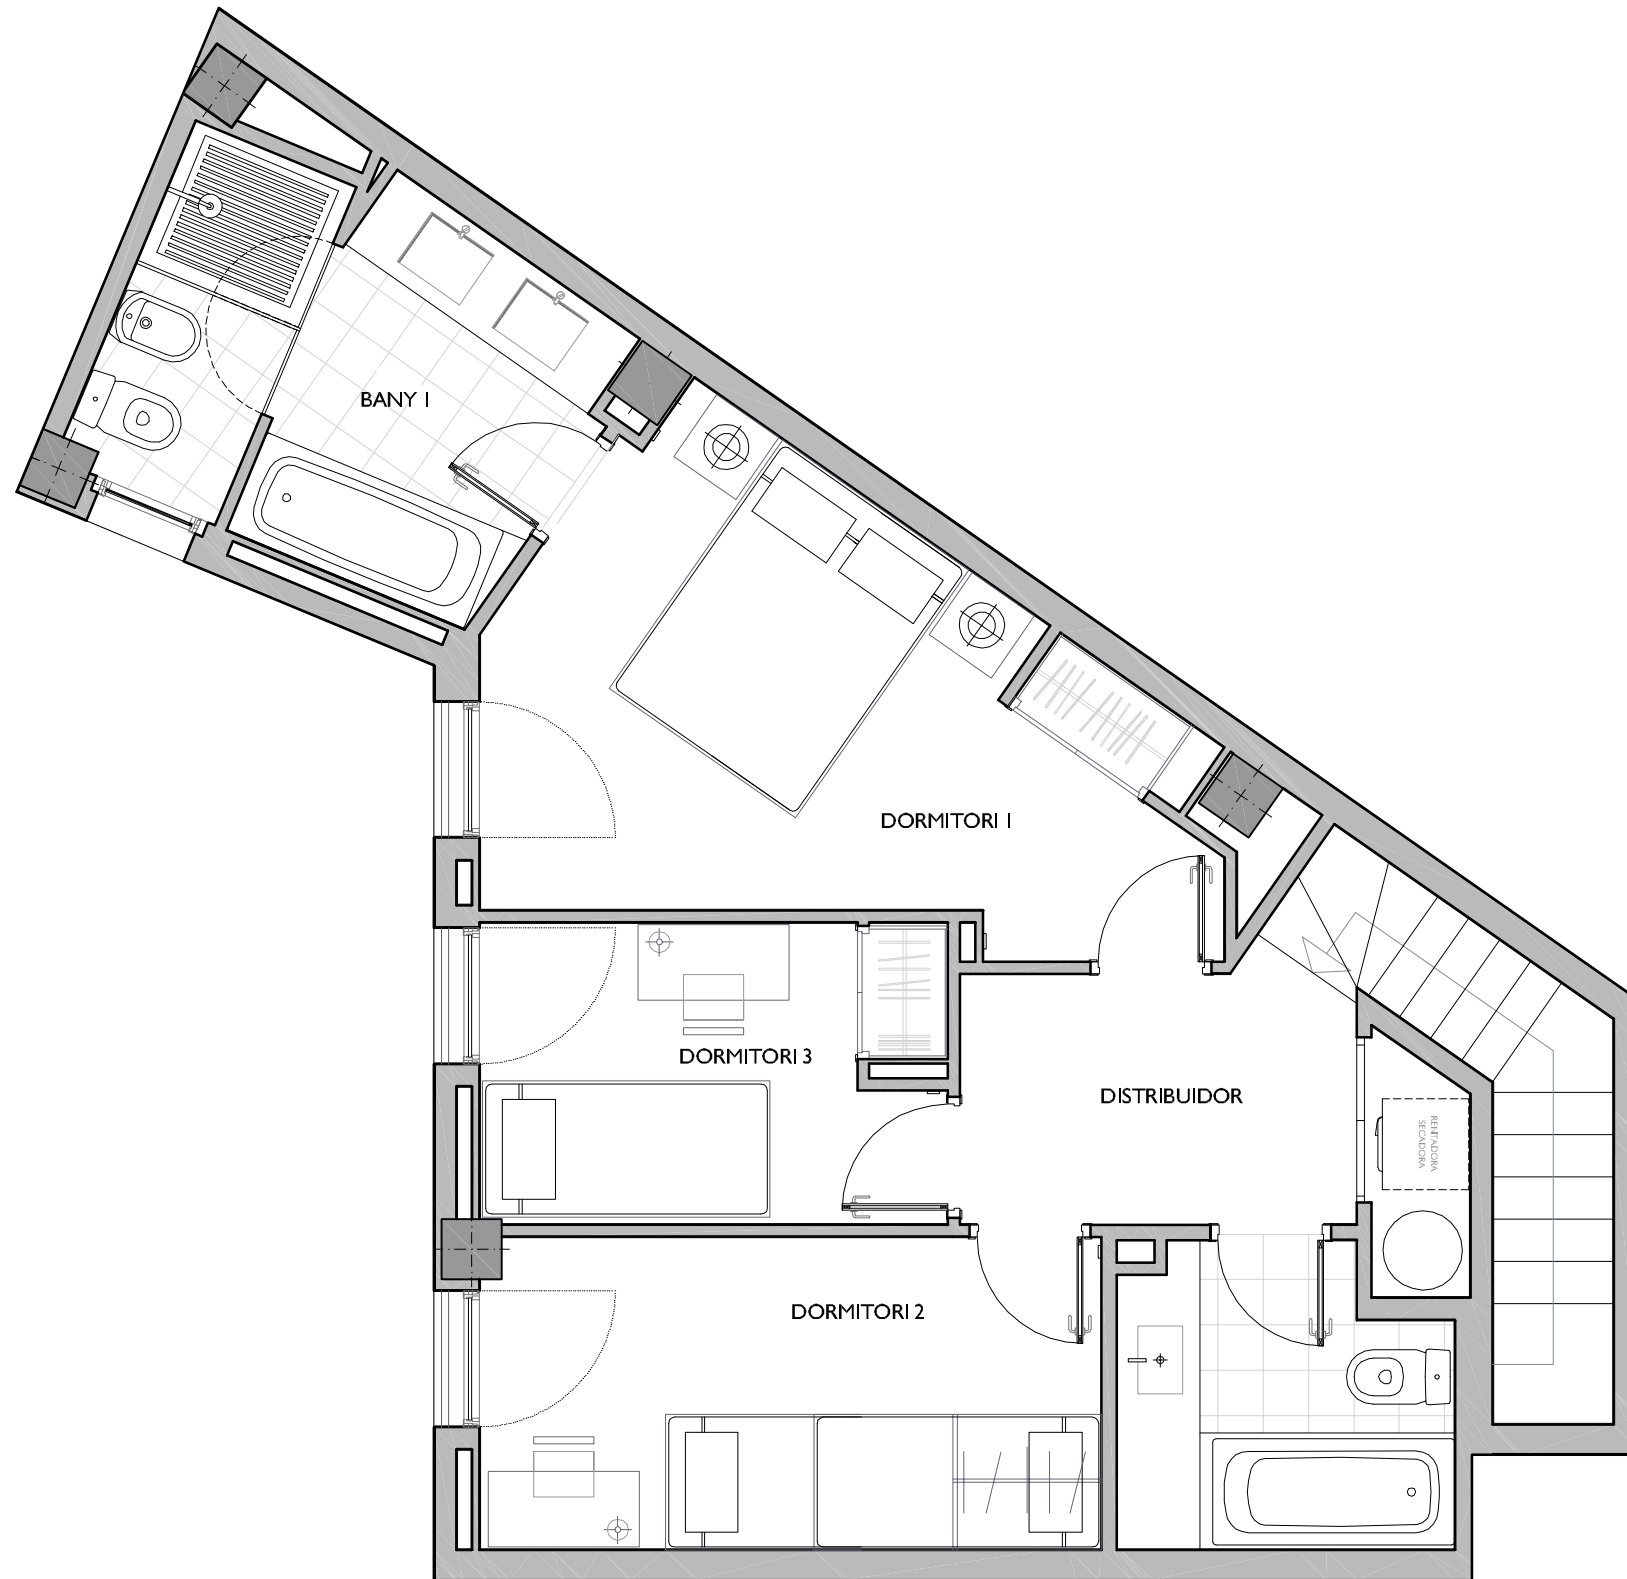

NN MERIDIANA

AVINGUDA MERIDIANA 7-9 I
C/. BUENAVENTURA MUÑOZ 38-40, BARCELONA



PLANTA BAIXA



PLANTA ALTELL



ESCALA 4 PLANTA ALTELL - PORTA I

O	I	P
C	G	

		SUPERFÍCIE CONSTRUÏDA	SUPERFÍCIE ÚTIL	
Habitatge				
SUPERFÍCIES EXTERIORS				
Terrassa Principal	Terrassa Posterior	Terrassa Int. illa	Pati	Jardí

ARQUITECTE:

SANTIAGO CASANOVA I NAVARRO

FITXER	PO1181041	DATA	AGOST 2010	
REF.	6025004001	BLOC	4	PA I
VERSIO	A	ESCALA	ESCALA GRÀFICA	
ESCALA (Din A3)	1/50			