



NN-MATARÓ I


CARRER HEL·LADE, ARQUÍMEDES, RIERA CIRERA
I RONDA DELS PAÏSOS CATALANS DE MATARÓ
BARCELONA

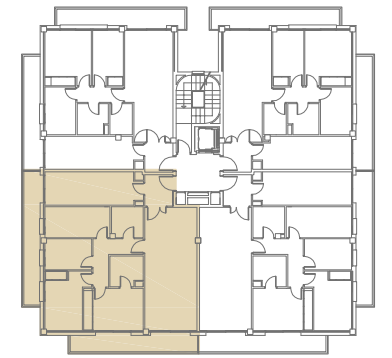

ESCALA I
PLANTA SEGONA - PORTA 2ª

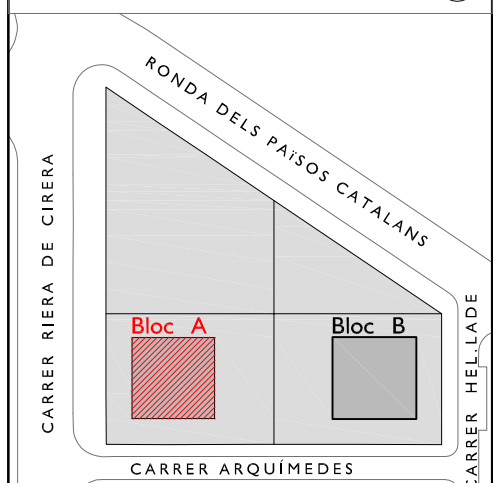

PLANTA GENERAL

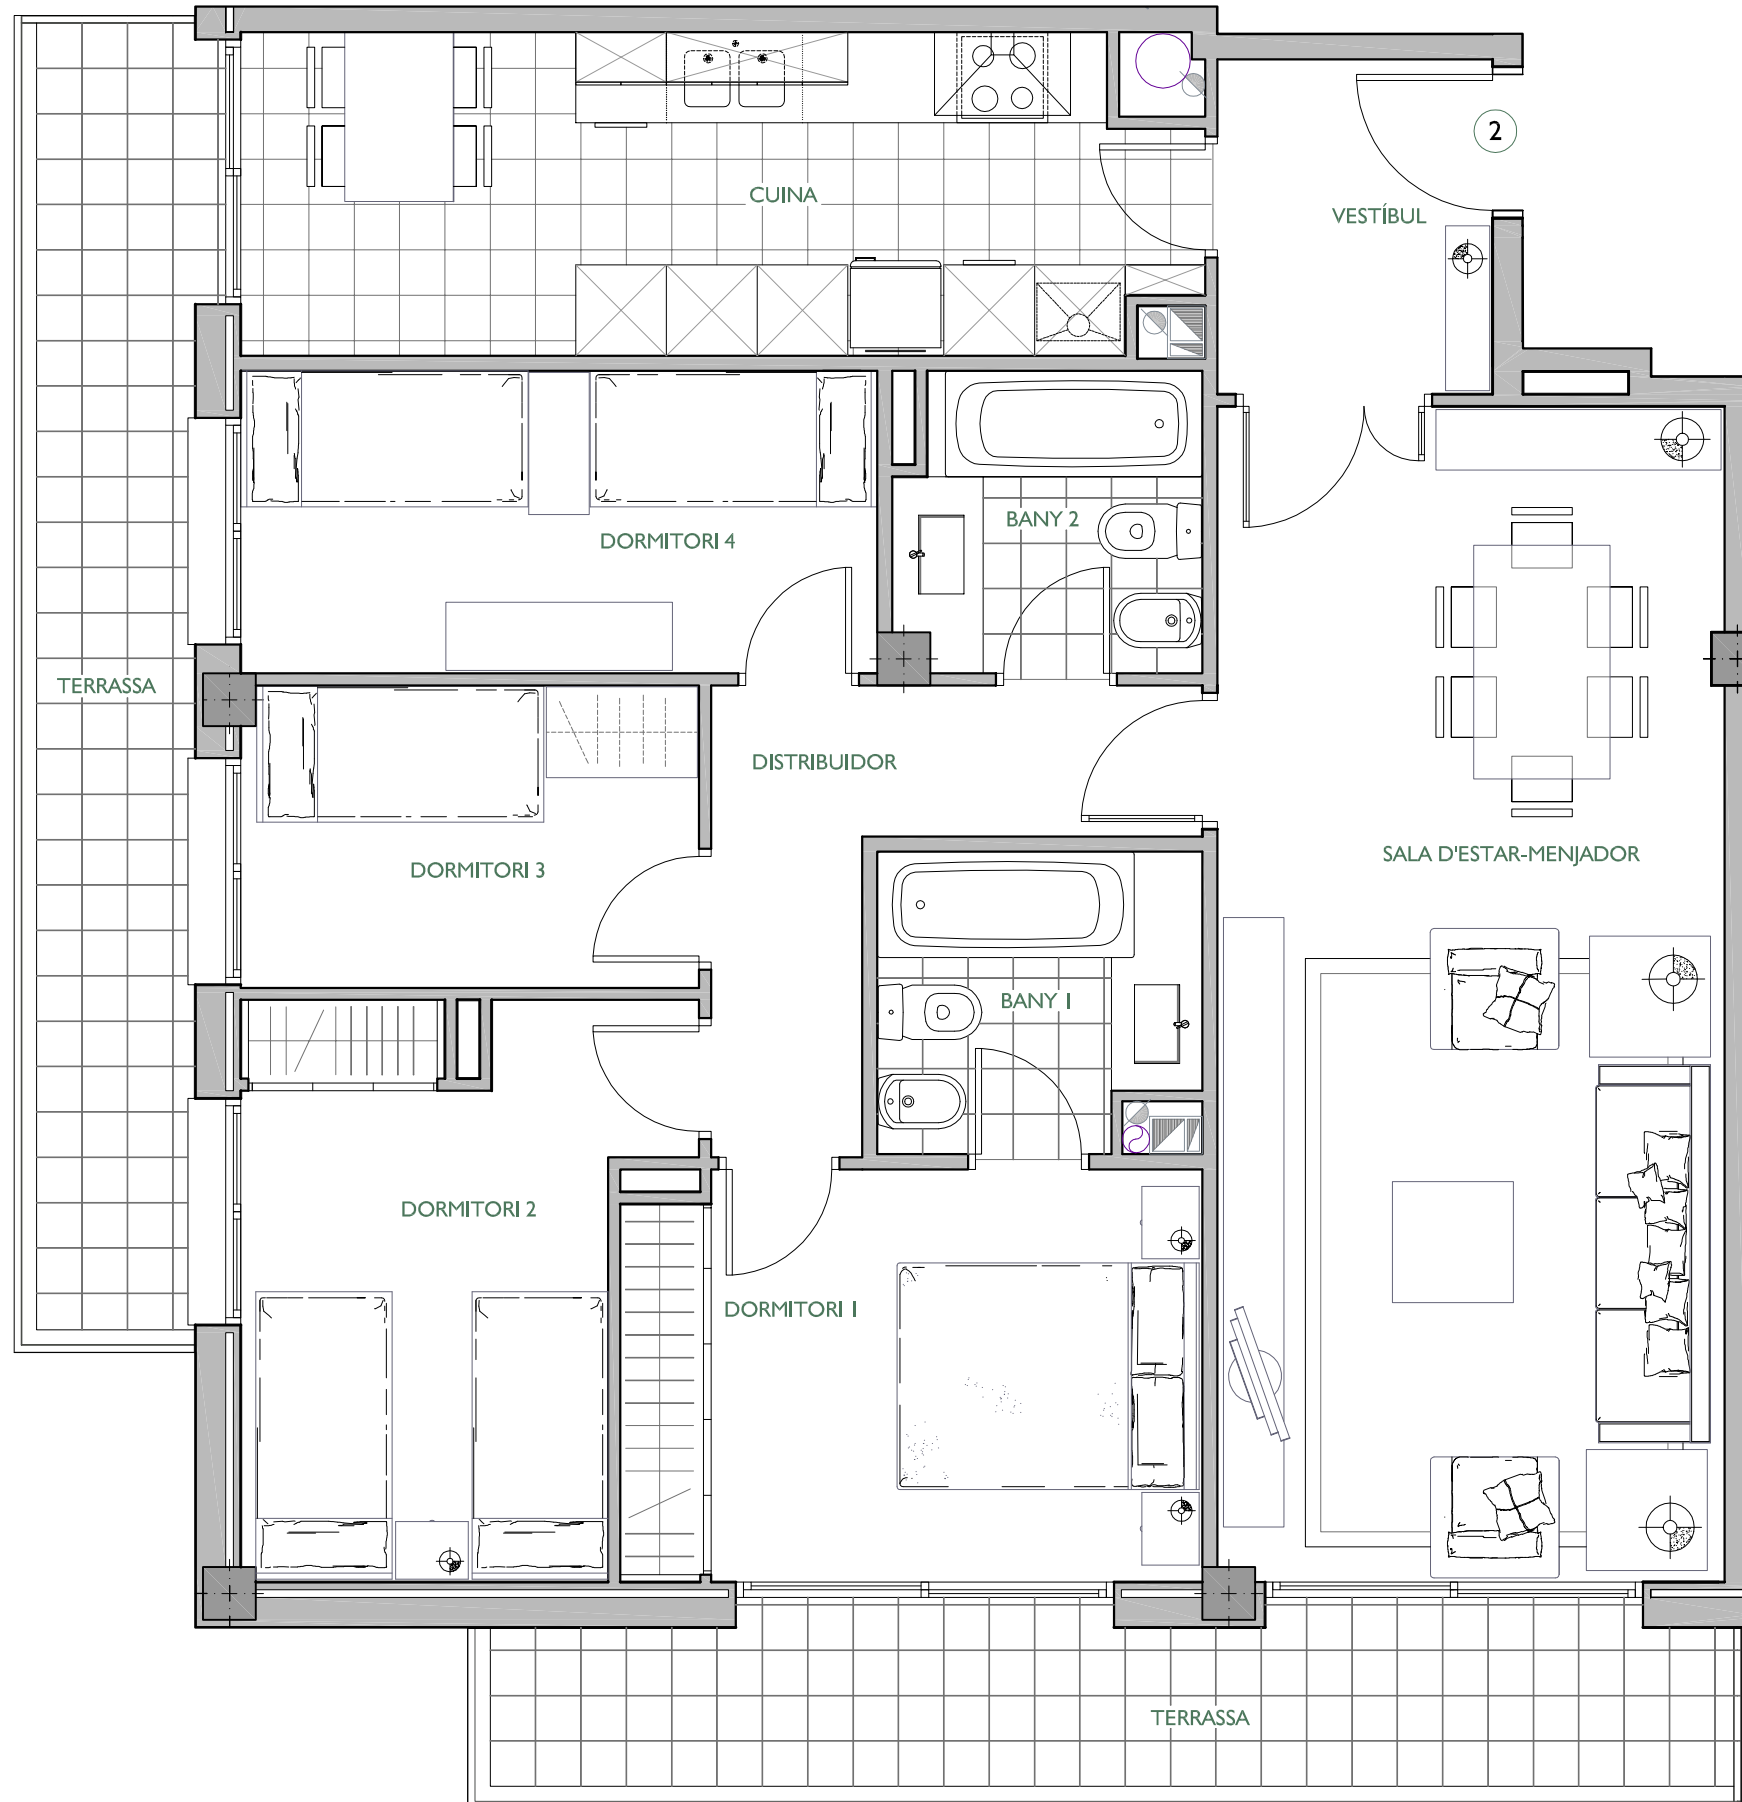

		SUPERFÍCIE CONSTRUÏDA	SUPERFÍCIE ÚTIL		
Habitatge					
SUPERFÍCIES EXTERIORS					
Terrassa Principal	Terrassa Posterior	Terrassa Int. illa	Pati	Jardí	

ARQUITECTE:

SANTIAGO CASANOVA I NAVARRO

FITXER	PO1191A03A	DATA	MARÇ 2006		
REF.	6018001022				
BLOC	A	ESCALA	I	PIS	2
				PORTA	2
VERSIÓ	A	ESCALA GRÀFICA			
ESCALA (Din A3)	1/50	0 1 2			