



# NN-MATARÓ I

DOS EDIFICIS D'HABITATGES I APARCAMENT SOTERRANI  
SITUATS ENTRE ELS CARRERS HEL·LADE, ARQUÍMEDES, RIERA CIRERA  
I RONDA DELS PAÏSOS CATALANS DE MATARÓ, BARCELONA

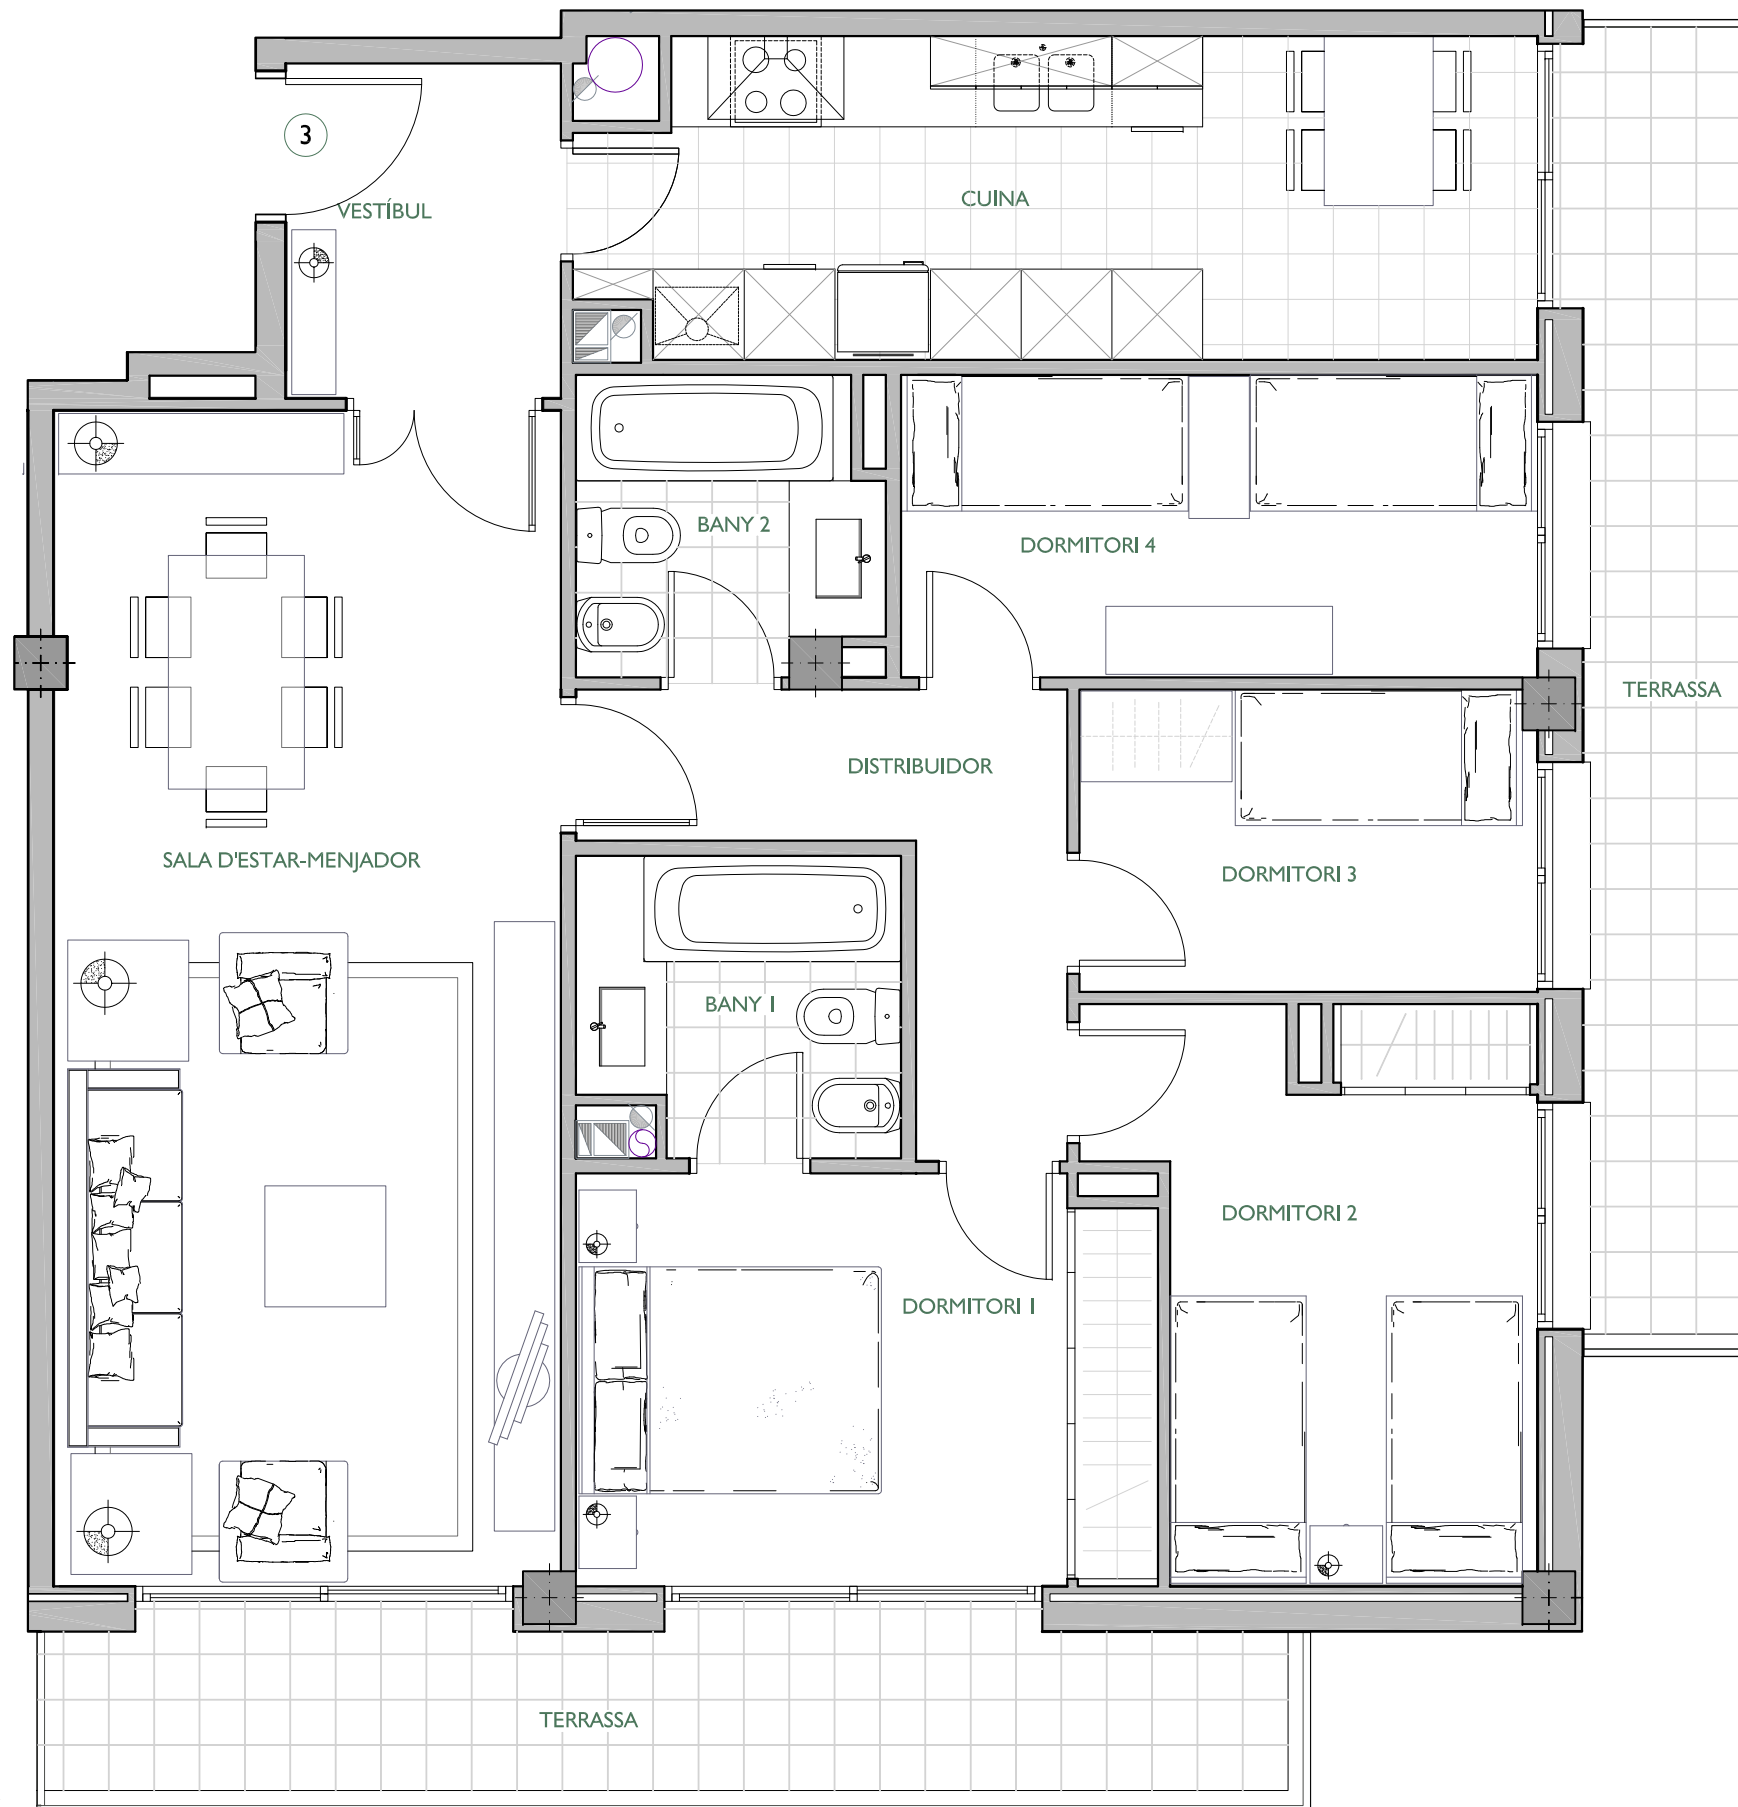


BLOC A  
PLANTA TERCERA  
PORTA 3a


SITUACIÓ GENERAL

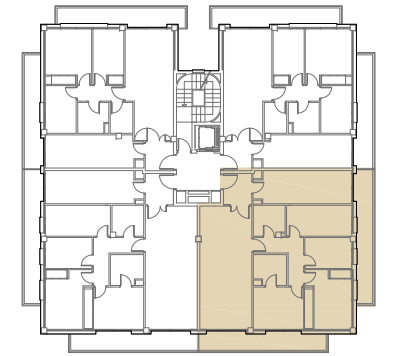

PLANTA TERCERA

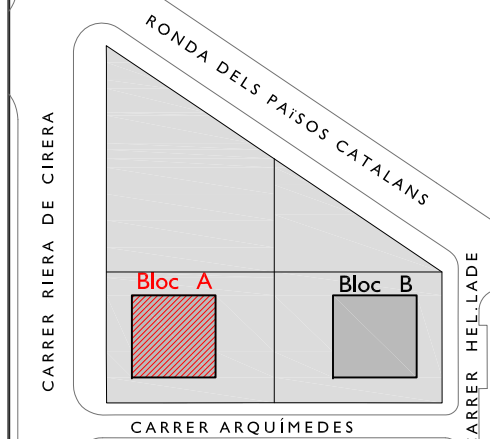

PLANTA GENERAL

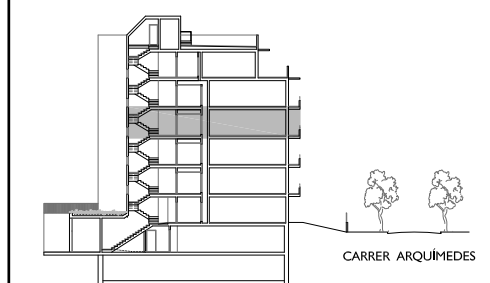

SECCIÓ TRANSVERSAL

<b>BLOC A</b>		DATA	MARÇ 2006
CASA	PIS	FITXER	PO1191A04A
A	3	PORTA	3
		VERSIO	-
ESCALA	ESCALA GRÀFICA		
1/50	0 0.50 1 1.50 2		
ESCALA PLOT	1/50		