


NN-MATARÓ I

DOS EDIFICIS D'HABITATGES I APARCAMENT SOTERRANI
SITUATS ENTRE ELS CARRERS HEL·LADE, ARQUÍMEDES, RIERA CIRERA
I RONDA DELS PAÏSOS CATALANS DE MATARÓ, BARCELONA

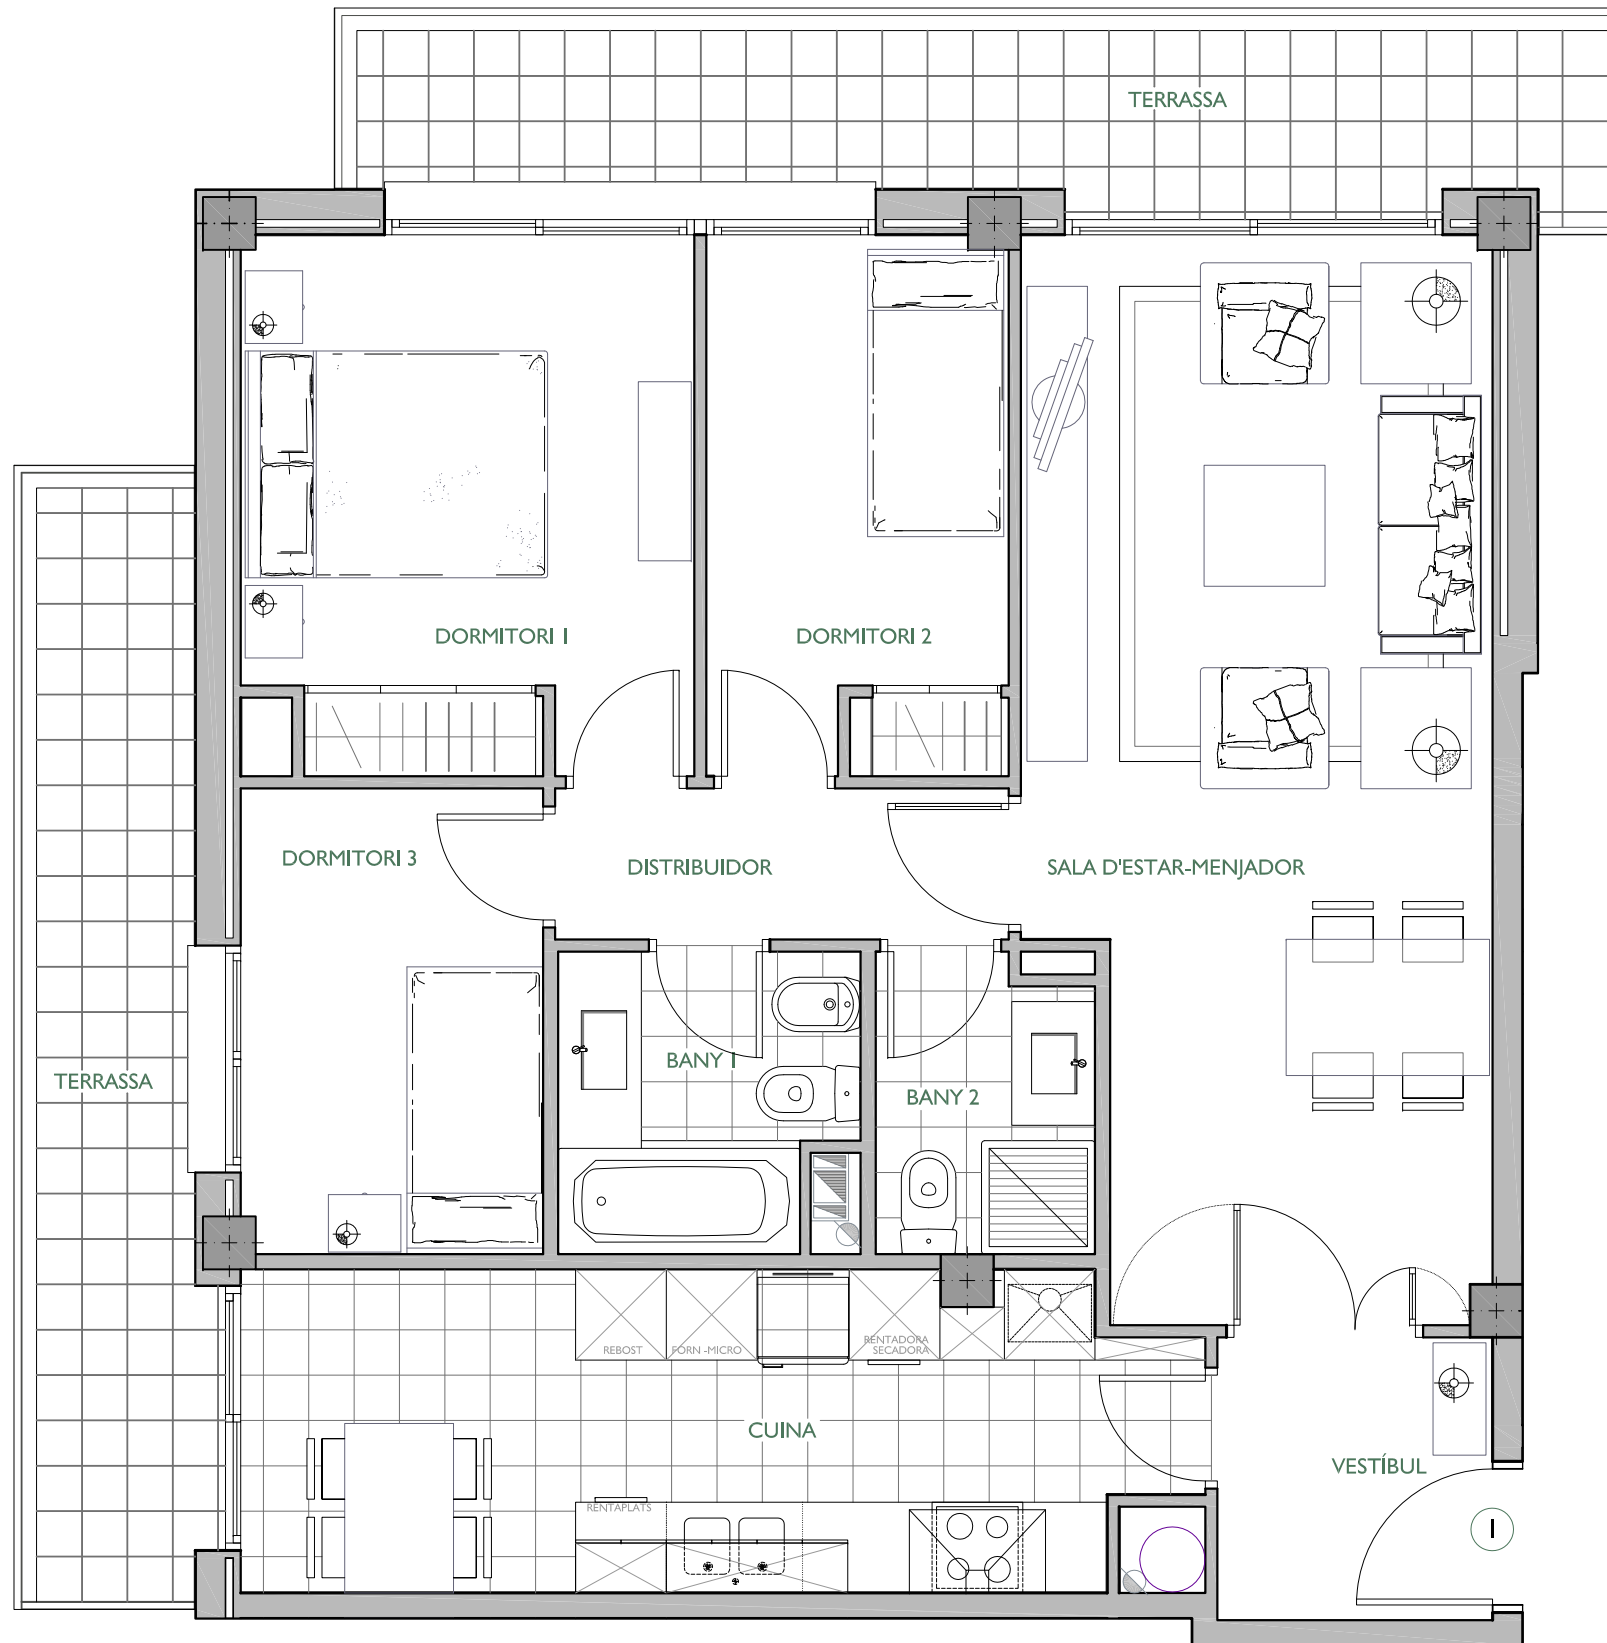


BLOC A
PLANTA QUARTA
PORTA 1a


NN NÚÑEZ I NAVARRO

URGELL 230·BARCELONA·08036·T.933.636.950


SITUACIÓ GENERAL

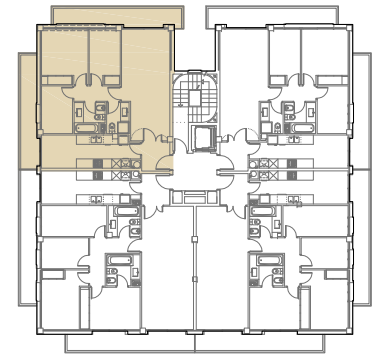

PLANTA QUARTA

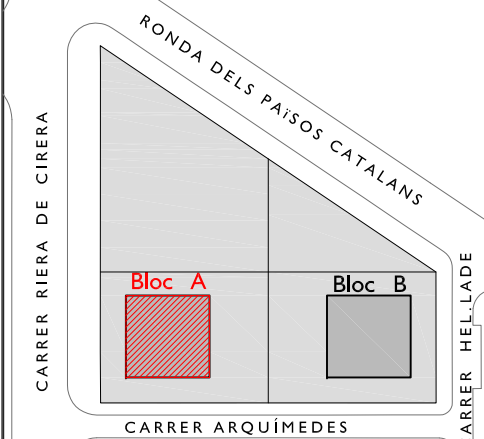

PLANTA GENERAL

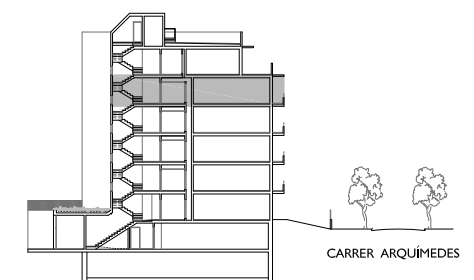

SECCIÓ TRANSVERSAL

BLOC A		DATA	MARÇ 2006
CASA	PIS	FITXER	PO1191A05A
A	4	PORTA	I
ESCALA	ESCALA GRÀFICA		
1/50	0 0.50 1 1.50 2		
ESCALA PLOT	1/50		