


NN-ESPRONCEDA

C/. ESPRONCEDA, Nº 254-274 / C/. CONCILI DE TRENTO, Nº 59-63 / Rbla. GUIPÚSCOA, Nº 16-22 BARCELONA

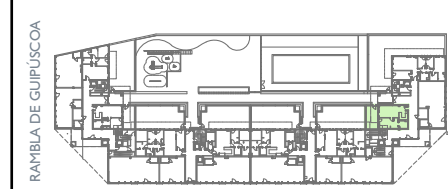


C/. D'ESPRONCEDA

RAMBLA DE GUIPÚSCOA

C/. DEL CONCILI DE TRENTO

ESCALA B (Espronceda 254)
PLANTA BAIXA - PORTA 1ª

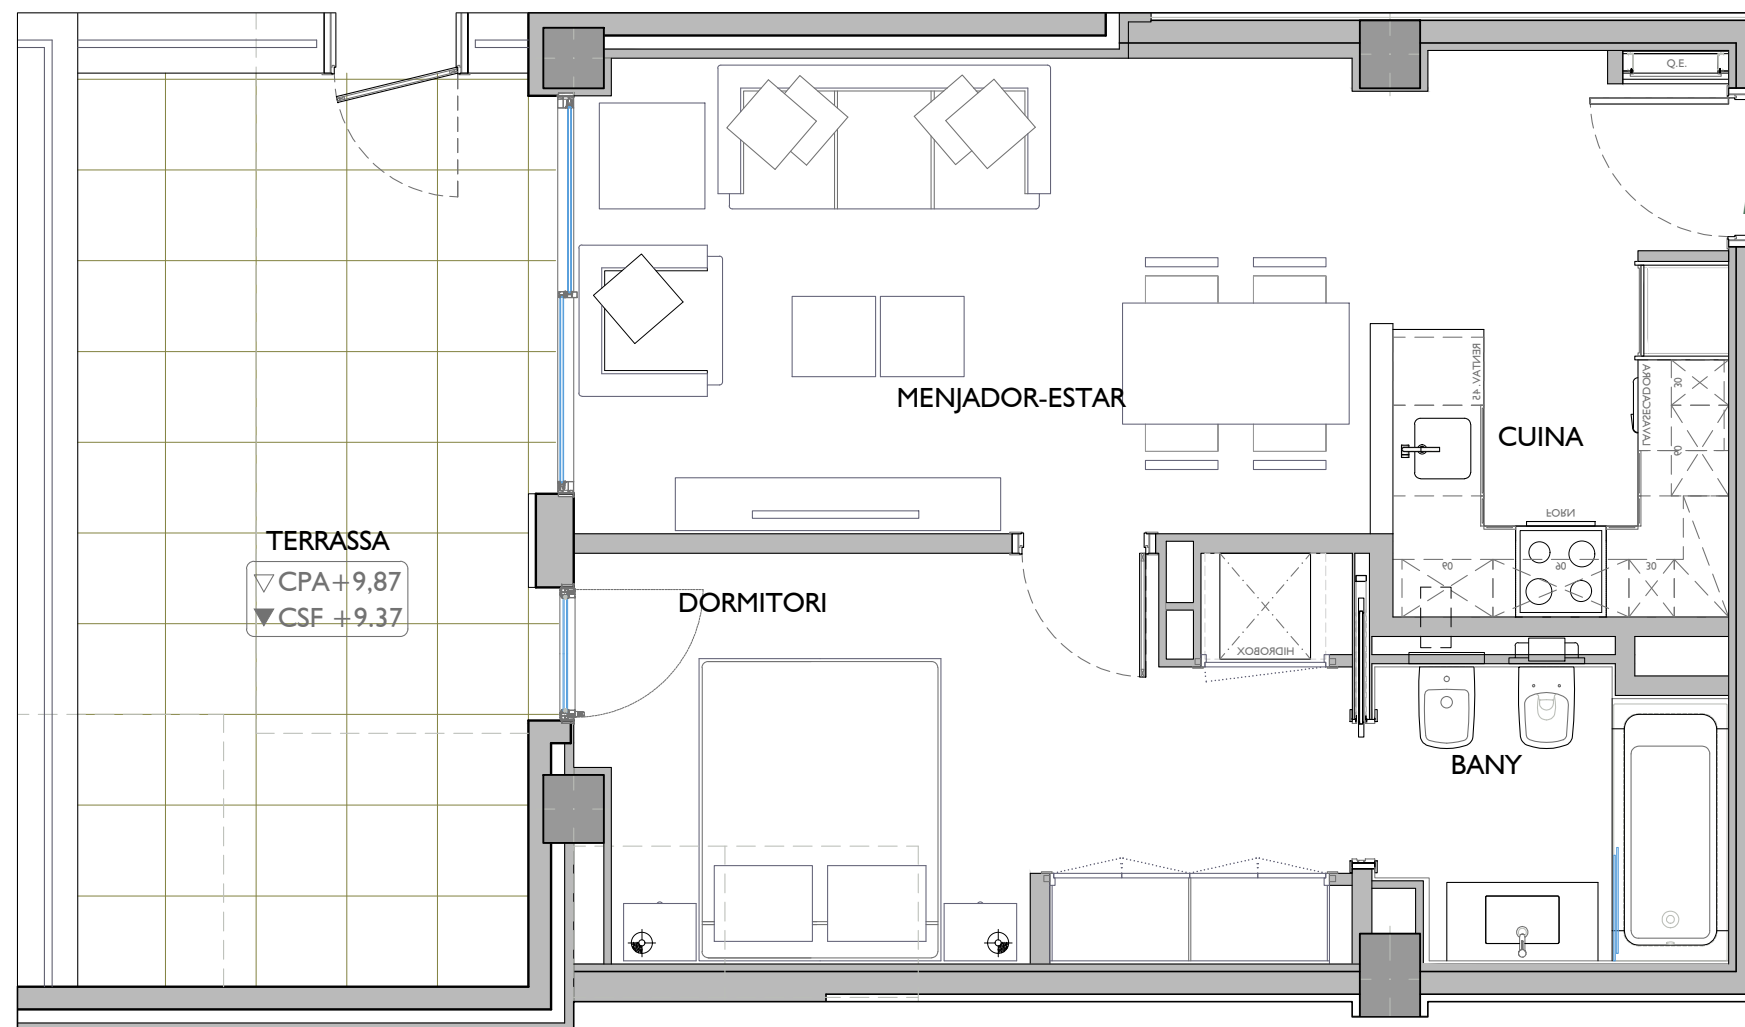

TERRASSA
▽CPA+9,87
▼CSF+9,37

MENJADOR-ESTAR

CUINA

DORMITORI

BANY

FITXER	PO120203H	DATA	
REF.	1202005001	FEBRER - 2022	
BLOC	ESCALA	PLANTA	PORTA
--	B	PB	I
VERSIO	ESCALA GRÀFICA		
--	0 0,50 1 1,50 2		
ESCALA (Din A3)	1/50		

NN Núñez i Navarro

·URGELL 230·BARCELONA·08036·Tl.933.636.950·