



NN-ESPRONCEDA

C/. ESPRONCEDA, 254-274 / C/. CONCILI DE
TRENTO, 59-63 / RBLA. GUIPÚSCOA, 16-22
BARCELONA

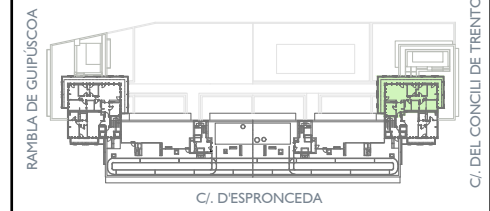

ESCALA B (Espronceda 254)
PLANTA SISENA - PORTA 1ª

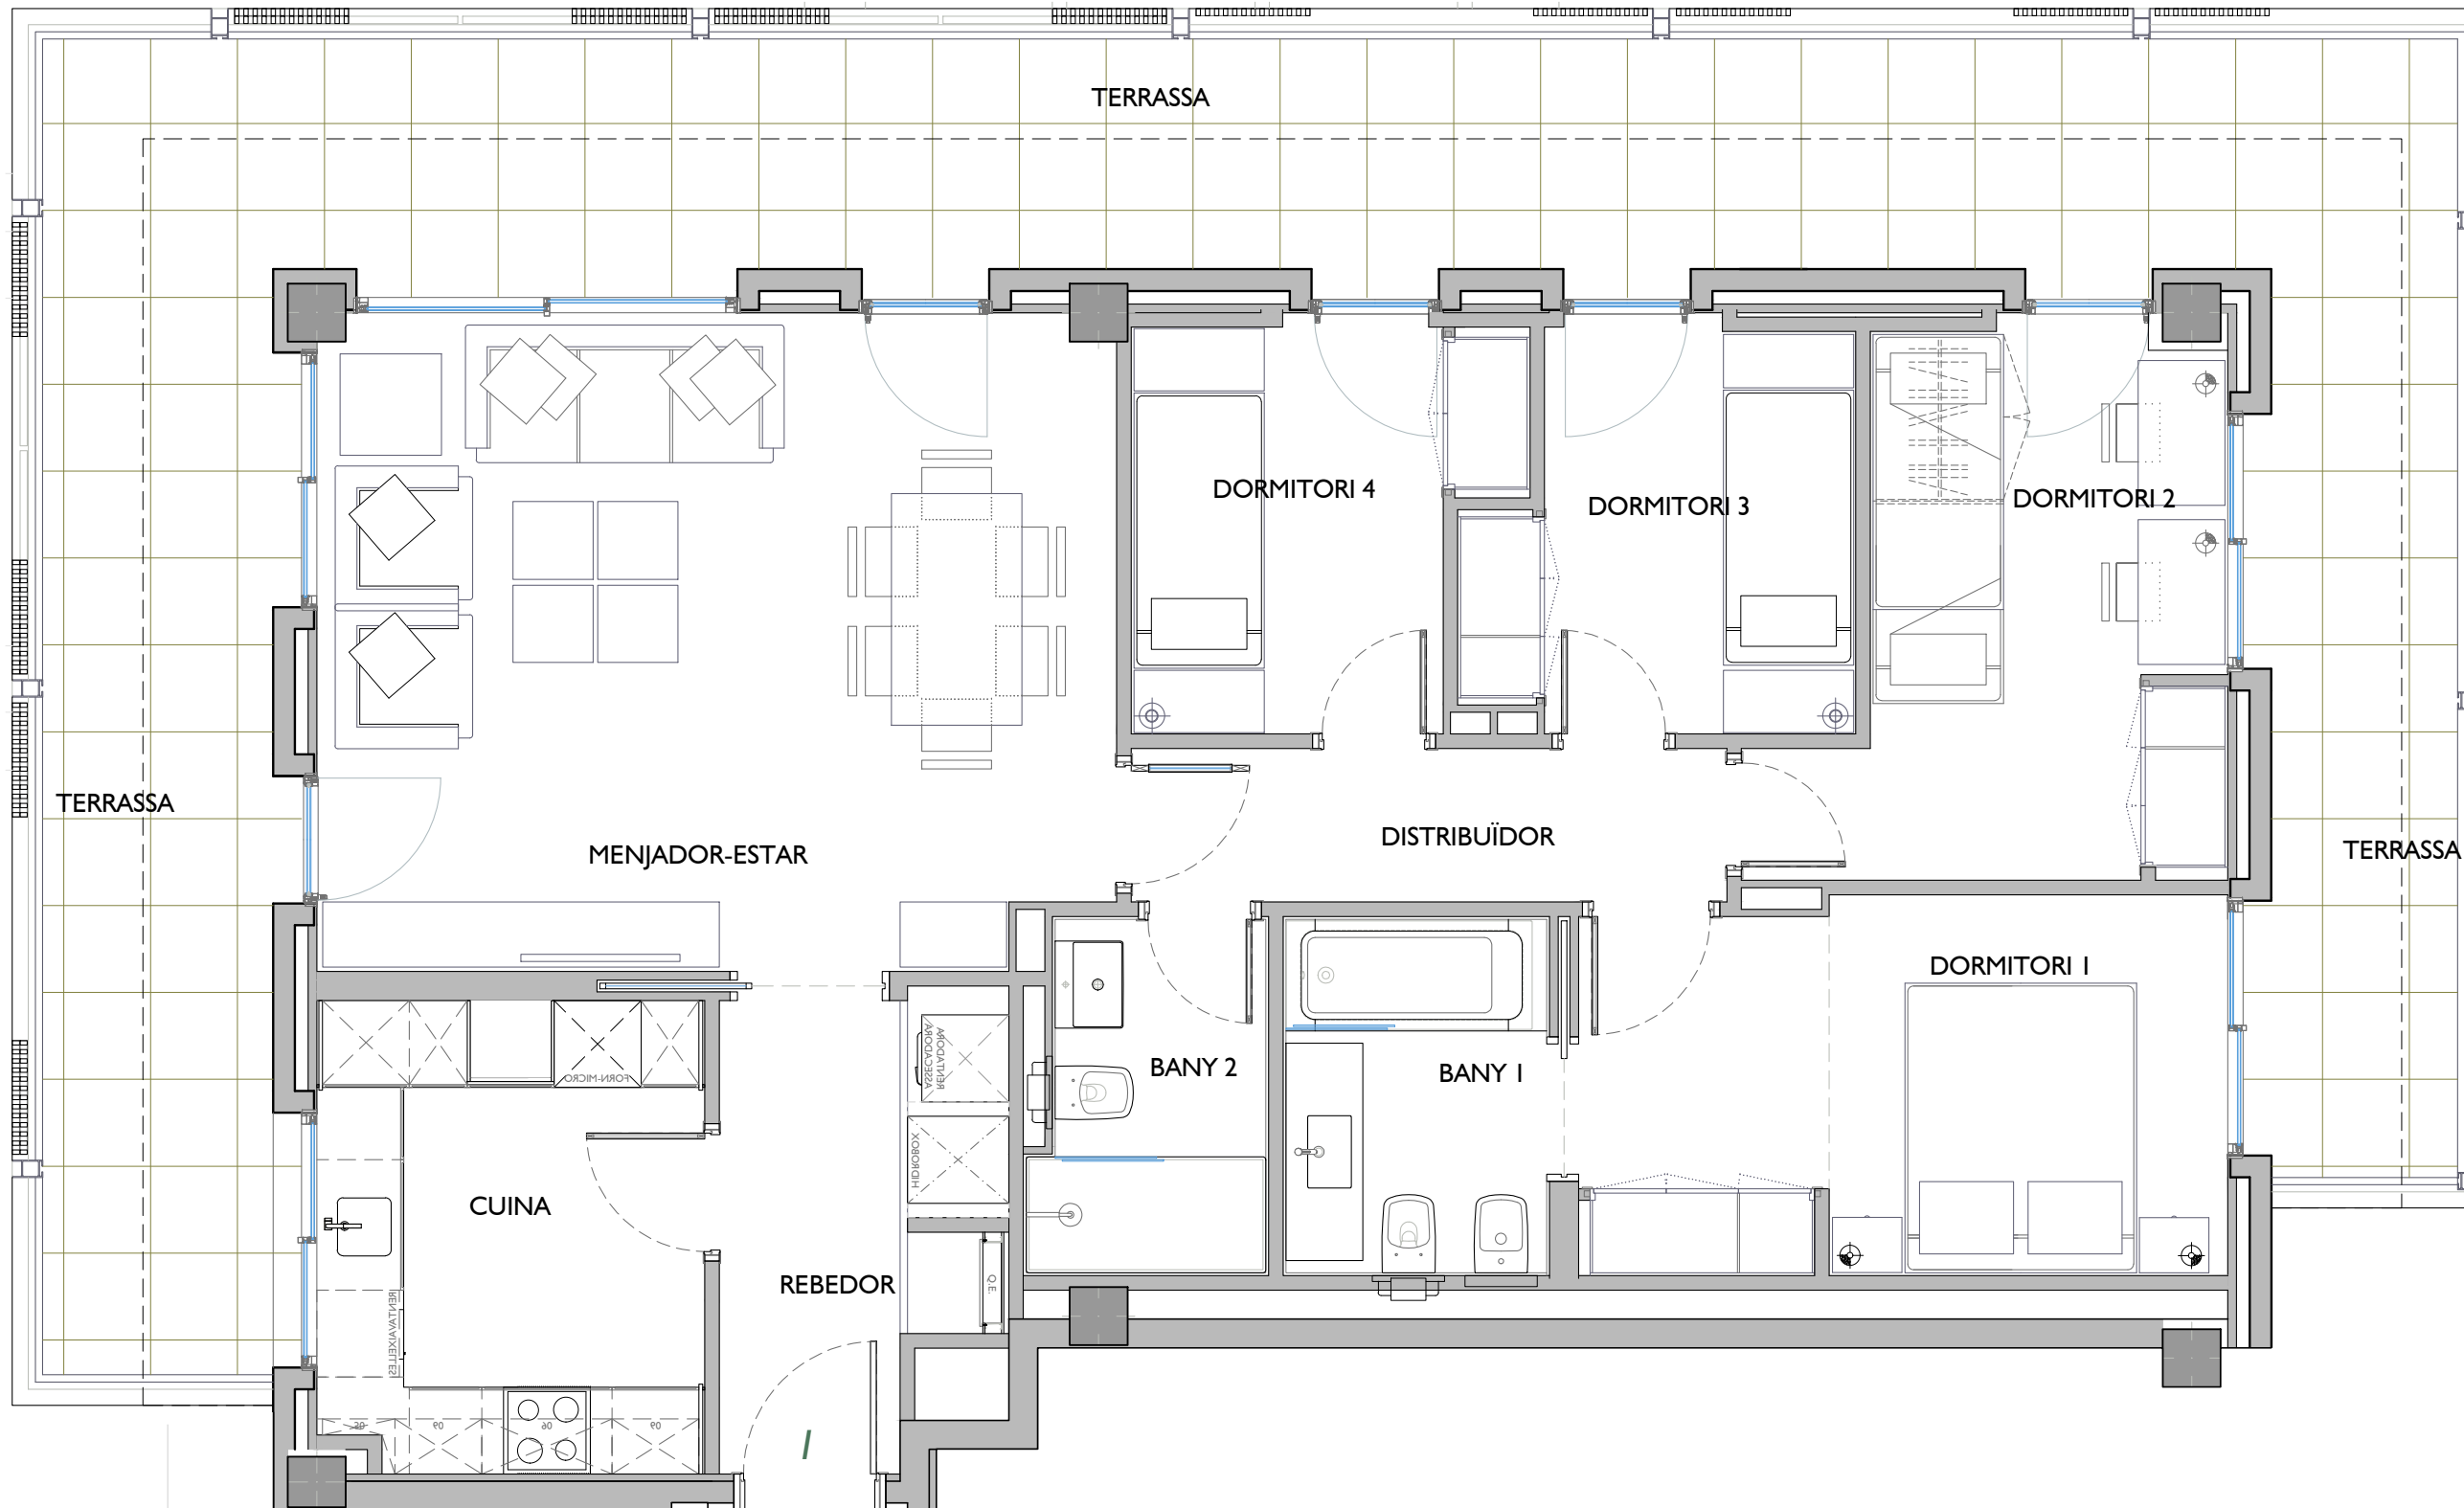

FITXER	P0120209N			DATA	FEBRER - 2022		
REF.	I202005061						
BLOC	ESCALA	PIS	PORTA				
--	B	6	1				
VERSIO	ESCALA GRÀFICA						
--	0 0,50 1 1,5 2						
ESCALA (Din A3)	1/50						

 Núñez i Navarro

·URGELL 230·BARCELONA·08036·Tl.933.636.950·