
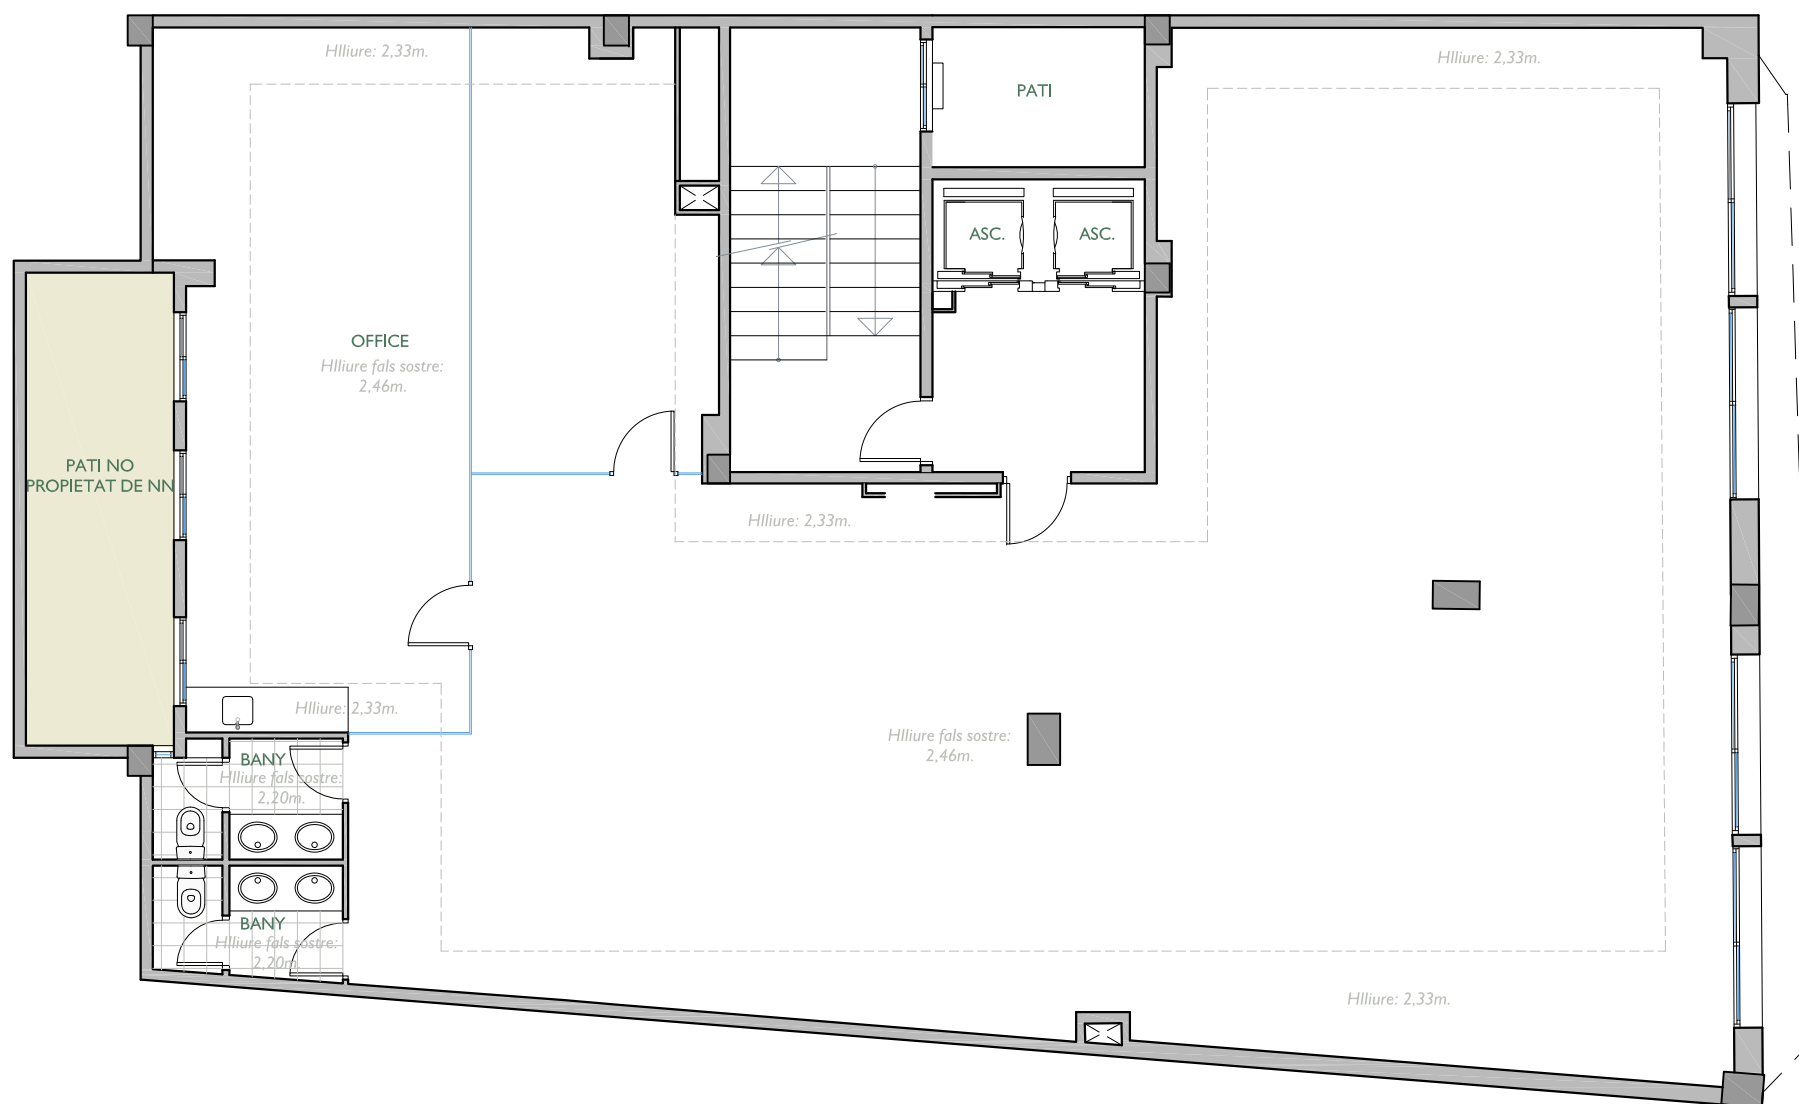


/NN Nàpols

c. Nàpols 227, Barcelona

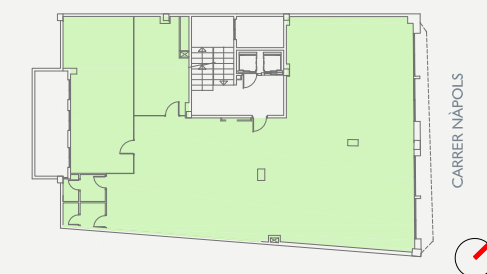

/setembre 2023 / 1276-02-PI.Entresuelo-C

OFICINA: 1276.201.001
OFICINA:

Escala A / PI.Entresòl / Porta 1
Escalera A / PI.Entresòl / Puerta 1

ESCALA: 1 / 100 (Din A3)