



**NN-NÀPOLS**  
CARRER NÀPOLS, 227 - BARCELONA

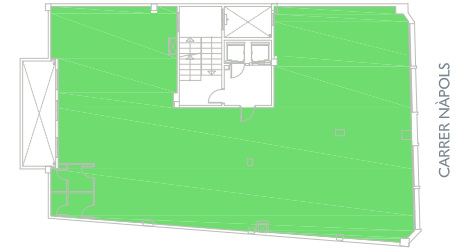

CARRER NÀPOLS

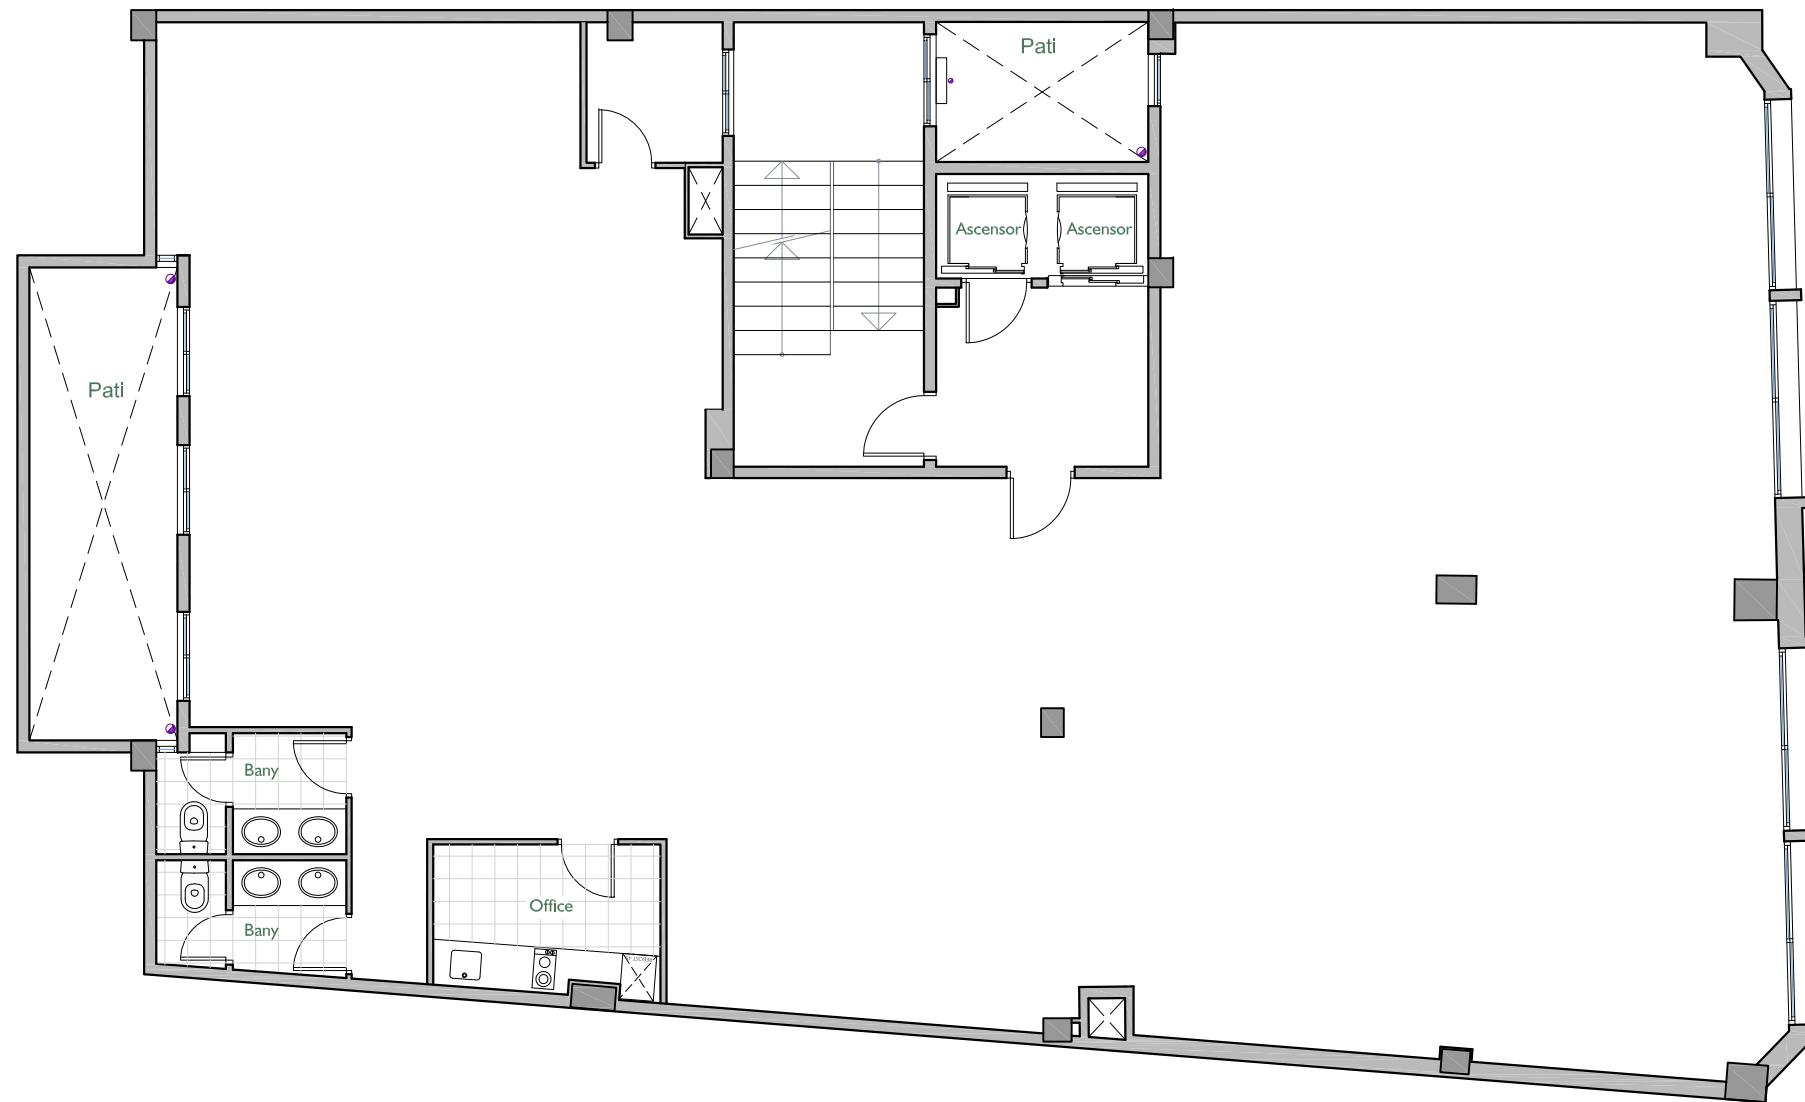

CARRER DE NÀPOLS

FITXER		DATA	
1276-03-P.Primer-B		MAIG 2018	
REF. 1276201010			
BLOC	ESCALA	PIS	PORTA
--		I	I
VERSIÓ		ESCALA GRÀFICA	
B		0 1 2	
ESCALA (Din A3)		1/50	