


# NN-AVENIR-SAGUÉS


CARRER AVENIR, 61 / CARRER SAGUÉS, 29  
BARCELONA - 08021

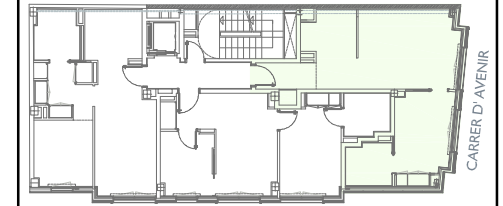

CARRER DE SAGUÉS

CARRER D'AVENIR

ESCALA A  
PLANTA PRIMERA - PORTA 1ª

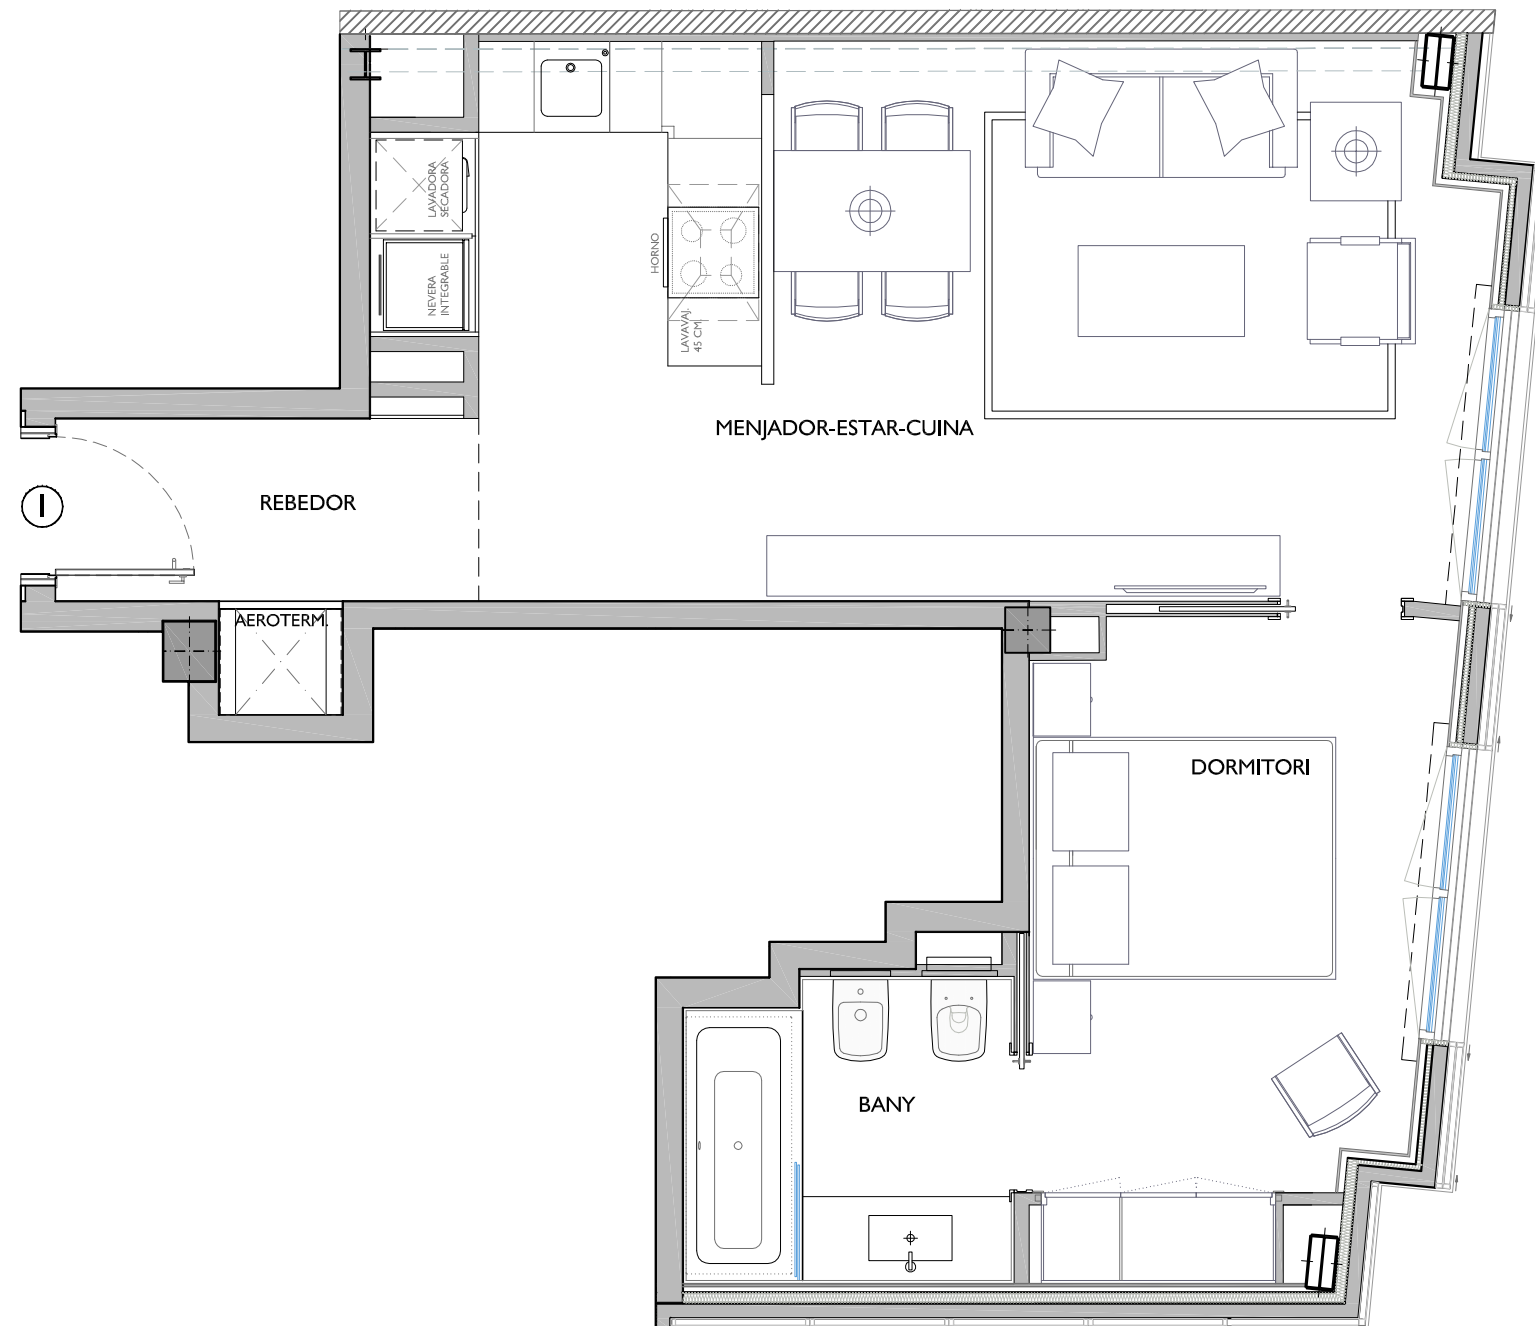

		SUPERFÍCIE CONSTRUÏDA	SUPERFÍCIE ÚTIL		
Habitatge					
SUPERFÍCIES EXTERIORS					
Terrassa Principal	Terrassa Posterior	Terrassa Int. illa	Pati	Jardí	

FITXER	POA1 27803D	DATA			
REF.	I278001011	ABRIL 2017			
BLOC	ESCALA	PIS	PORTA		
--	A	1º	1ª		
VERSIO	ESCALA GRÀFICA				
--	0 0,50 1 1,50 2				
ESCALA (Din A3)	I/50				

**NÚÑEZ I NAVARRO**

URGELL 230-BARCELONA-08036-TI.933.636.950

DATA: