



NN-AVENIR-SAGUÉS

CARRER AVENIR, 61 / CARRER SAGUÉS, 29
BARCELONA - 08021

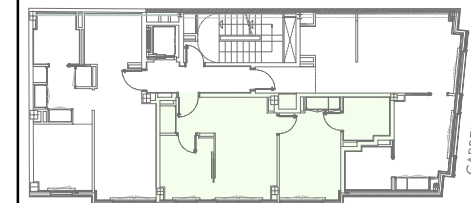

ESCALA A
PLANTA PRIMERA - PORTA 2ª

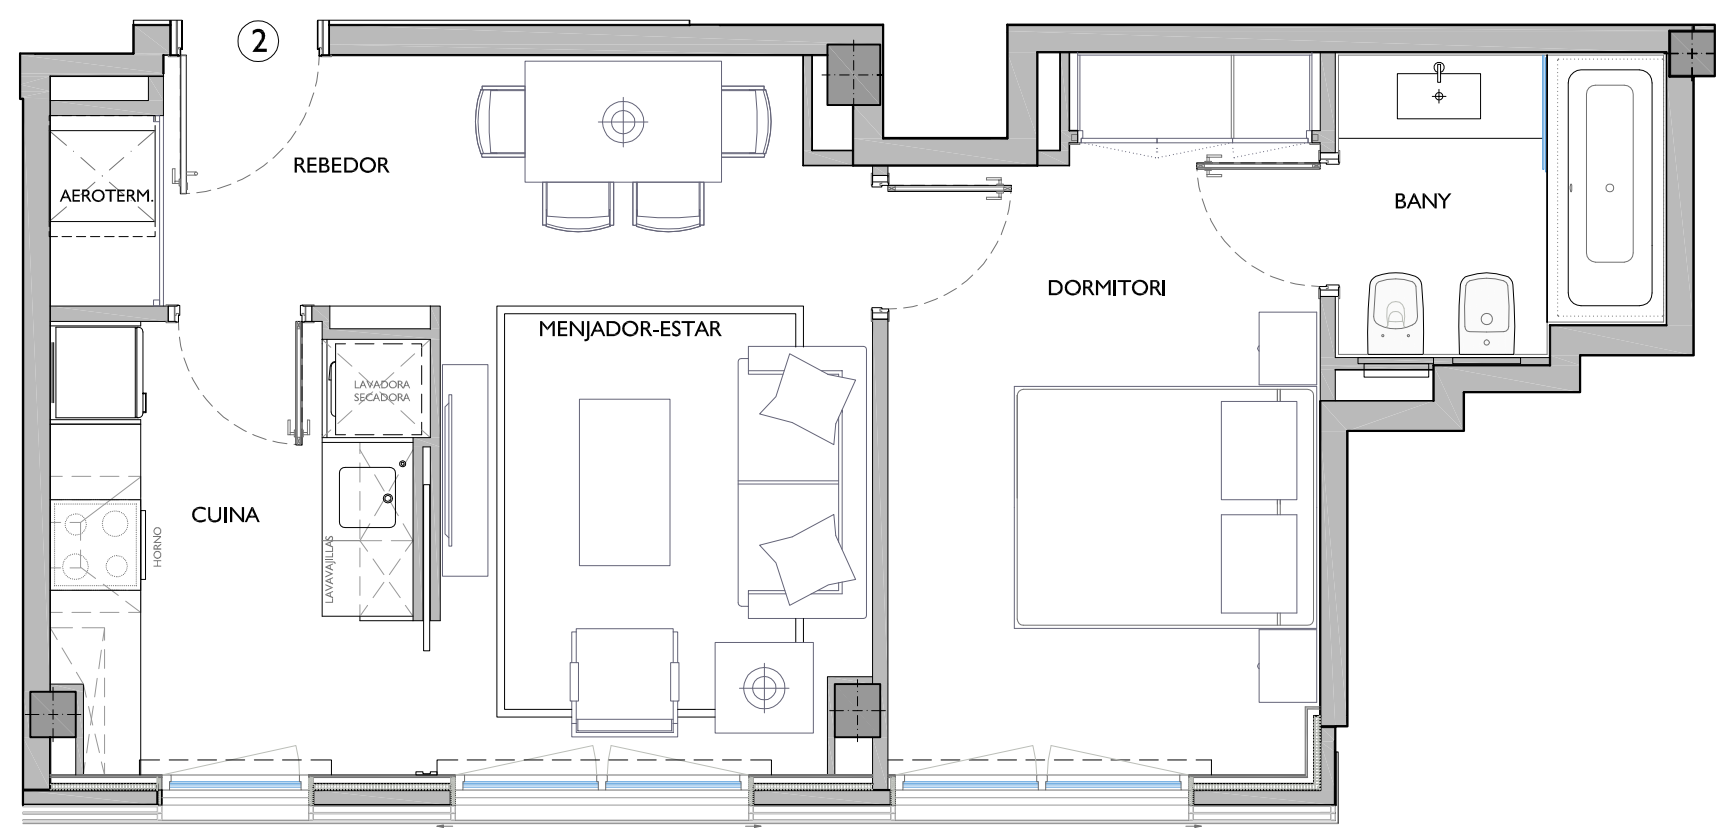

	SUPERFÍCIE CONSTRUÏDA		SUPERFÍCIE ÚTIL		
Habitatge					
SUPERFÍCIES EXTERIORS					
Terrassa Principal	Terrassa Posterior	Terrassa Int. illa	Pati	Jardí	

FITXER	POA 127803D		DATA		
REF.	1278001012		ABRIL 2017		
BLOC	ESCALA	PIS	PORTA		
--	A	1º	2ª		
VERSIO	ESCALA GRÀFICA				
--	0 0.50 1 1.50 2				
ESCALA (Din A3)	1/50				

NN NÚÑEZ I NAVARRO

·URGELL 230·BARCELONA·08036·Tl.933.636.950·

DATA: