


# NN-AVENIR-SAGUÉS


CARRER AVENIR, 61 / CARRER SAGUÉS, 29  
BARCELONA - 08021

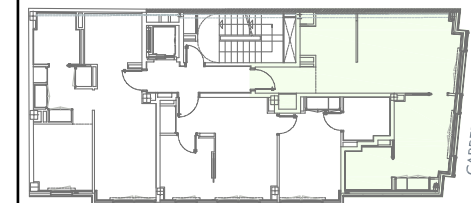

CARRER DE SAGUÉS

CARRER D' AVENIR

ESCALA A  
PLANTA SEGONA - PORTA 1ª

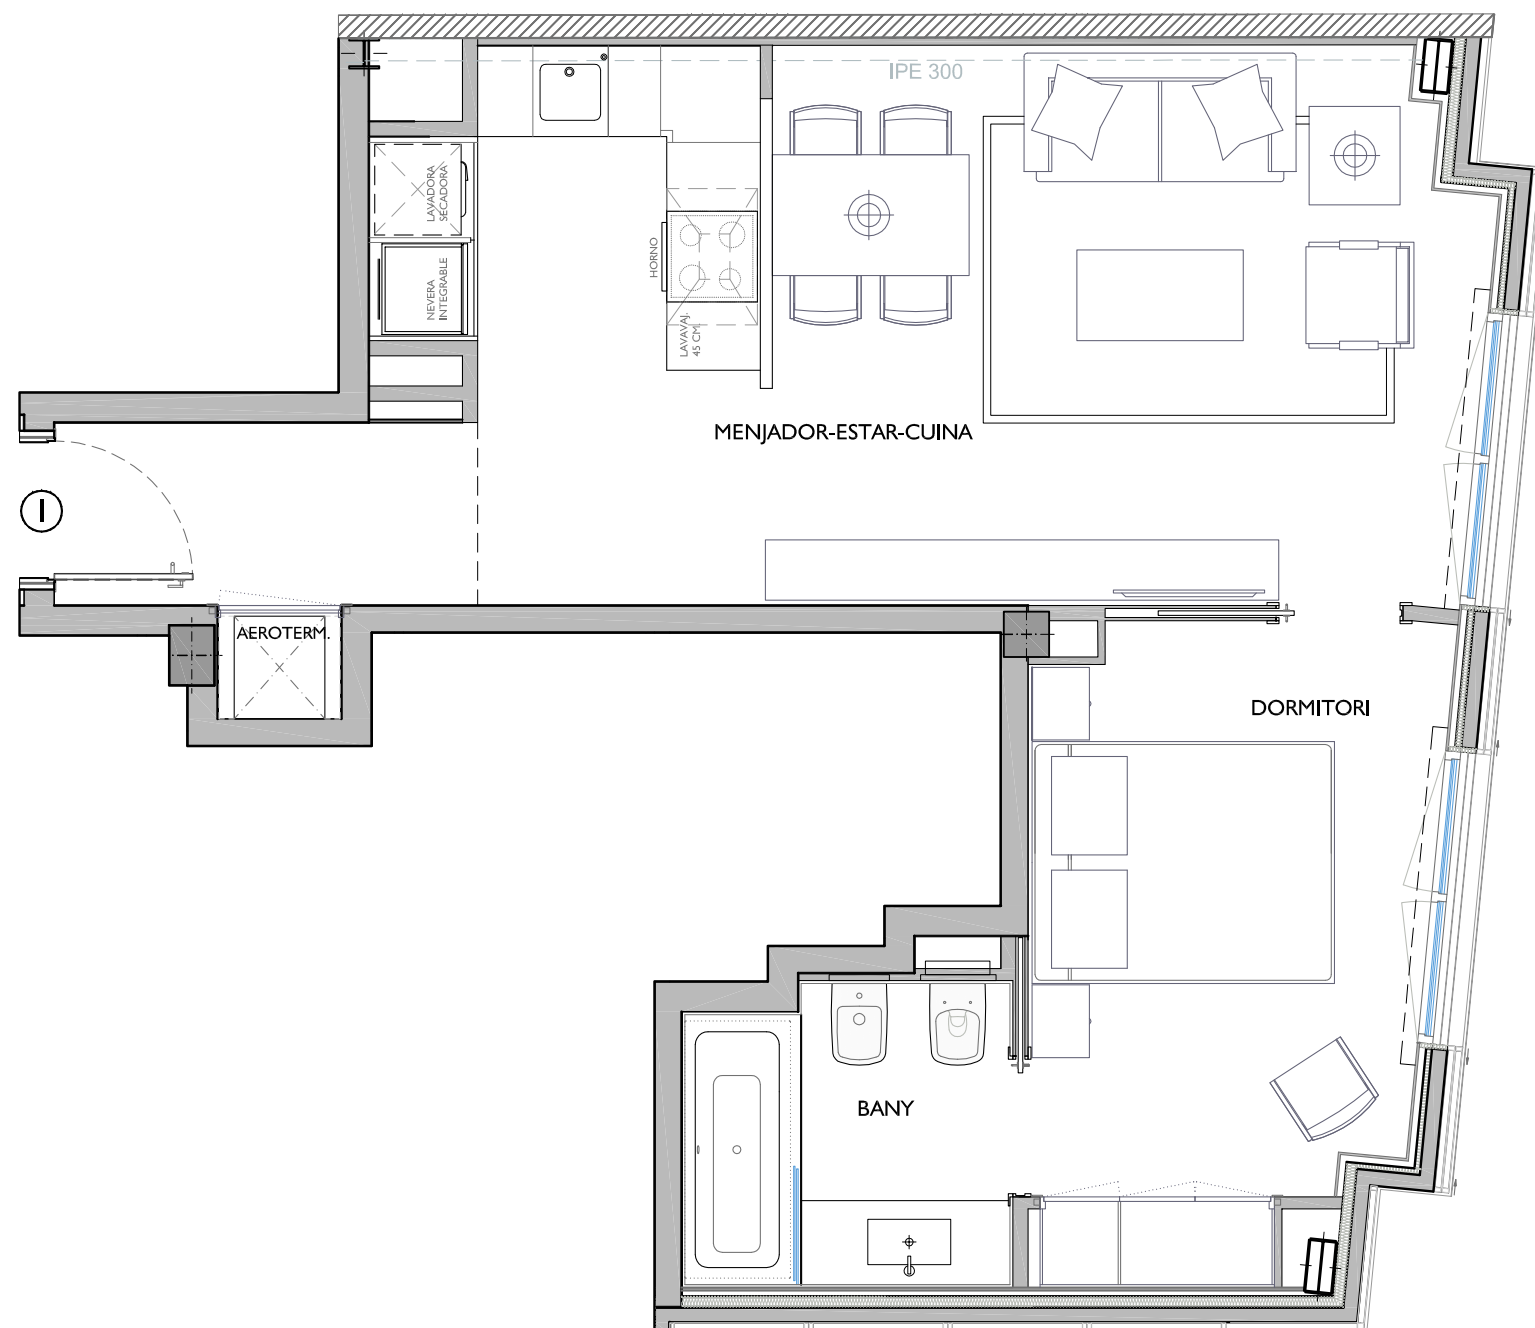

		SUPERFÍCIE CONSTRUÏDA	SUPERFÍCIE ÚTIL		
Habitatge					
SUPERFÍCIES EXTERIORS					
Terrassa Principal	Terrassa Posterior	Terrassa Int. illa	Pati	Jardí	

FITXER	POA   27804D		DATA	
REF.	I 27800 102 I		ABRIL 2017	
BLOC	ESCALA	PIS	PORTA	
--	A	2º	1ª	
VERSIO	ESCALA GRAFICA			
--	0    0.50    1    1.50    2			
ESCALA (Din A3)	1/50			

**NN NÚÑEZ I NAVARRO**

·URGELL 230·BARCELONA·08036·TI.933.636.950·

DATA:		
-------	--	--