



NN-REINAXENÇA

C/. DE REINAXENÇA, 14-18 / PGE FLAUGIER, 49-51
BARCELONA

CARRER REINAXENÇA

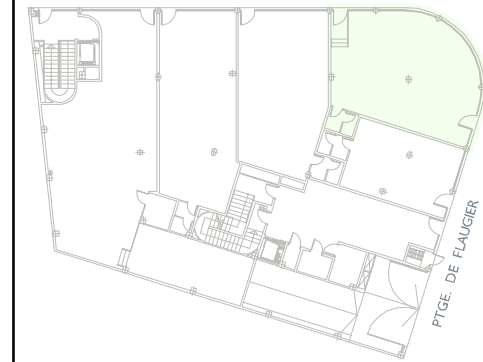

ESCALA I
PLANTA BAIXA - LOCAL 4^a

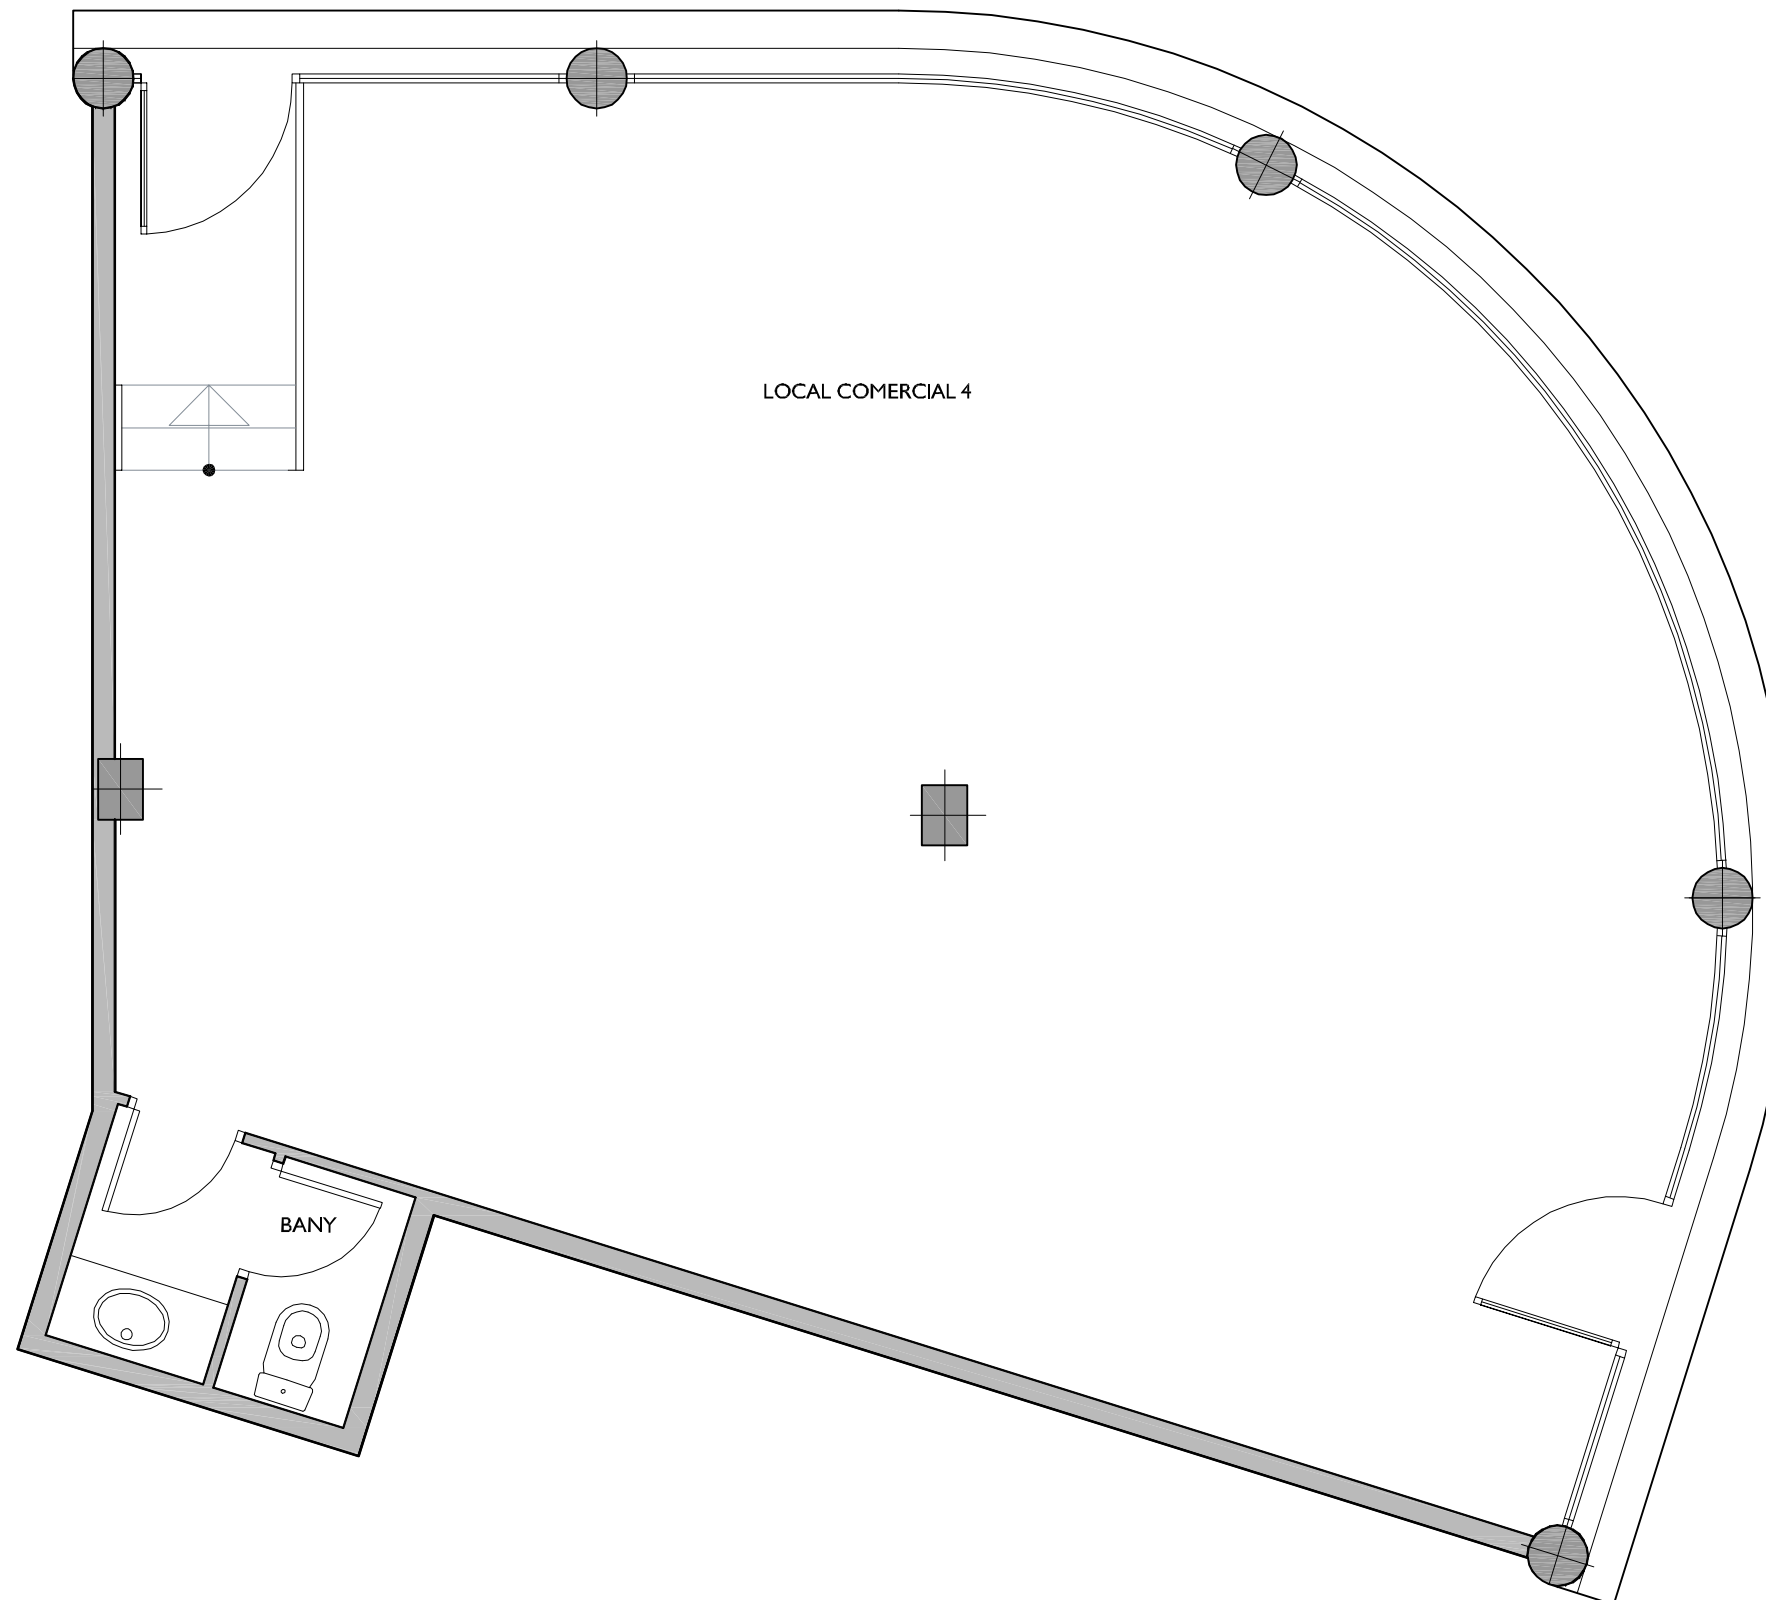

	SUPERFÍCIE CONSTRUÏDA		SUPERFÍCIE ÚTIL		
LOCAL 4					
SUPERFÍCIES EXTERIORS					
Terrassa Principal	Terrassa Posterior	Terrassa Int. illa	Pati	Jardí	

ARQUITECTE:

FITXER	PO12824D		DATA	
REF.	I282101004		FEBRER 2014	
BLOC	ESCALA	PIS	LOCAL	
--	I	PB	4	
VERSIO	ESCALA GRÀFICA			
--	0 1 2			
ESCALA (Din A3)	1/50			