


NN-REINAXENÇA


C/ DE REINAXENÇA, 14-18 / PGE FLAUGIER, 49-51
BARCELONA

CARRER REINAXENÇA

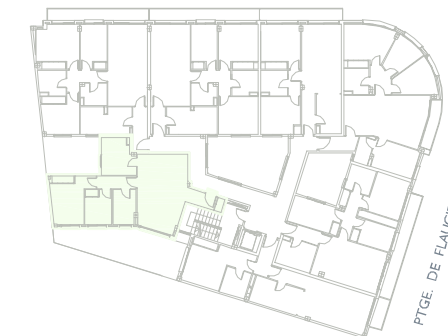

PTGE. DE FLAUGIER

ESCALA I
PLANTA SEGONA - LOCAL 7ª

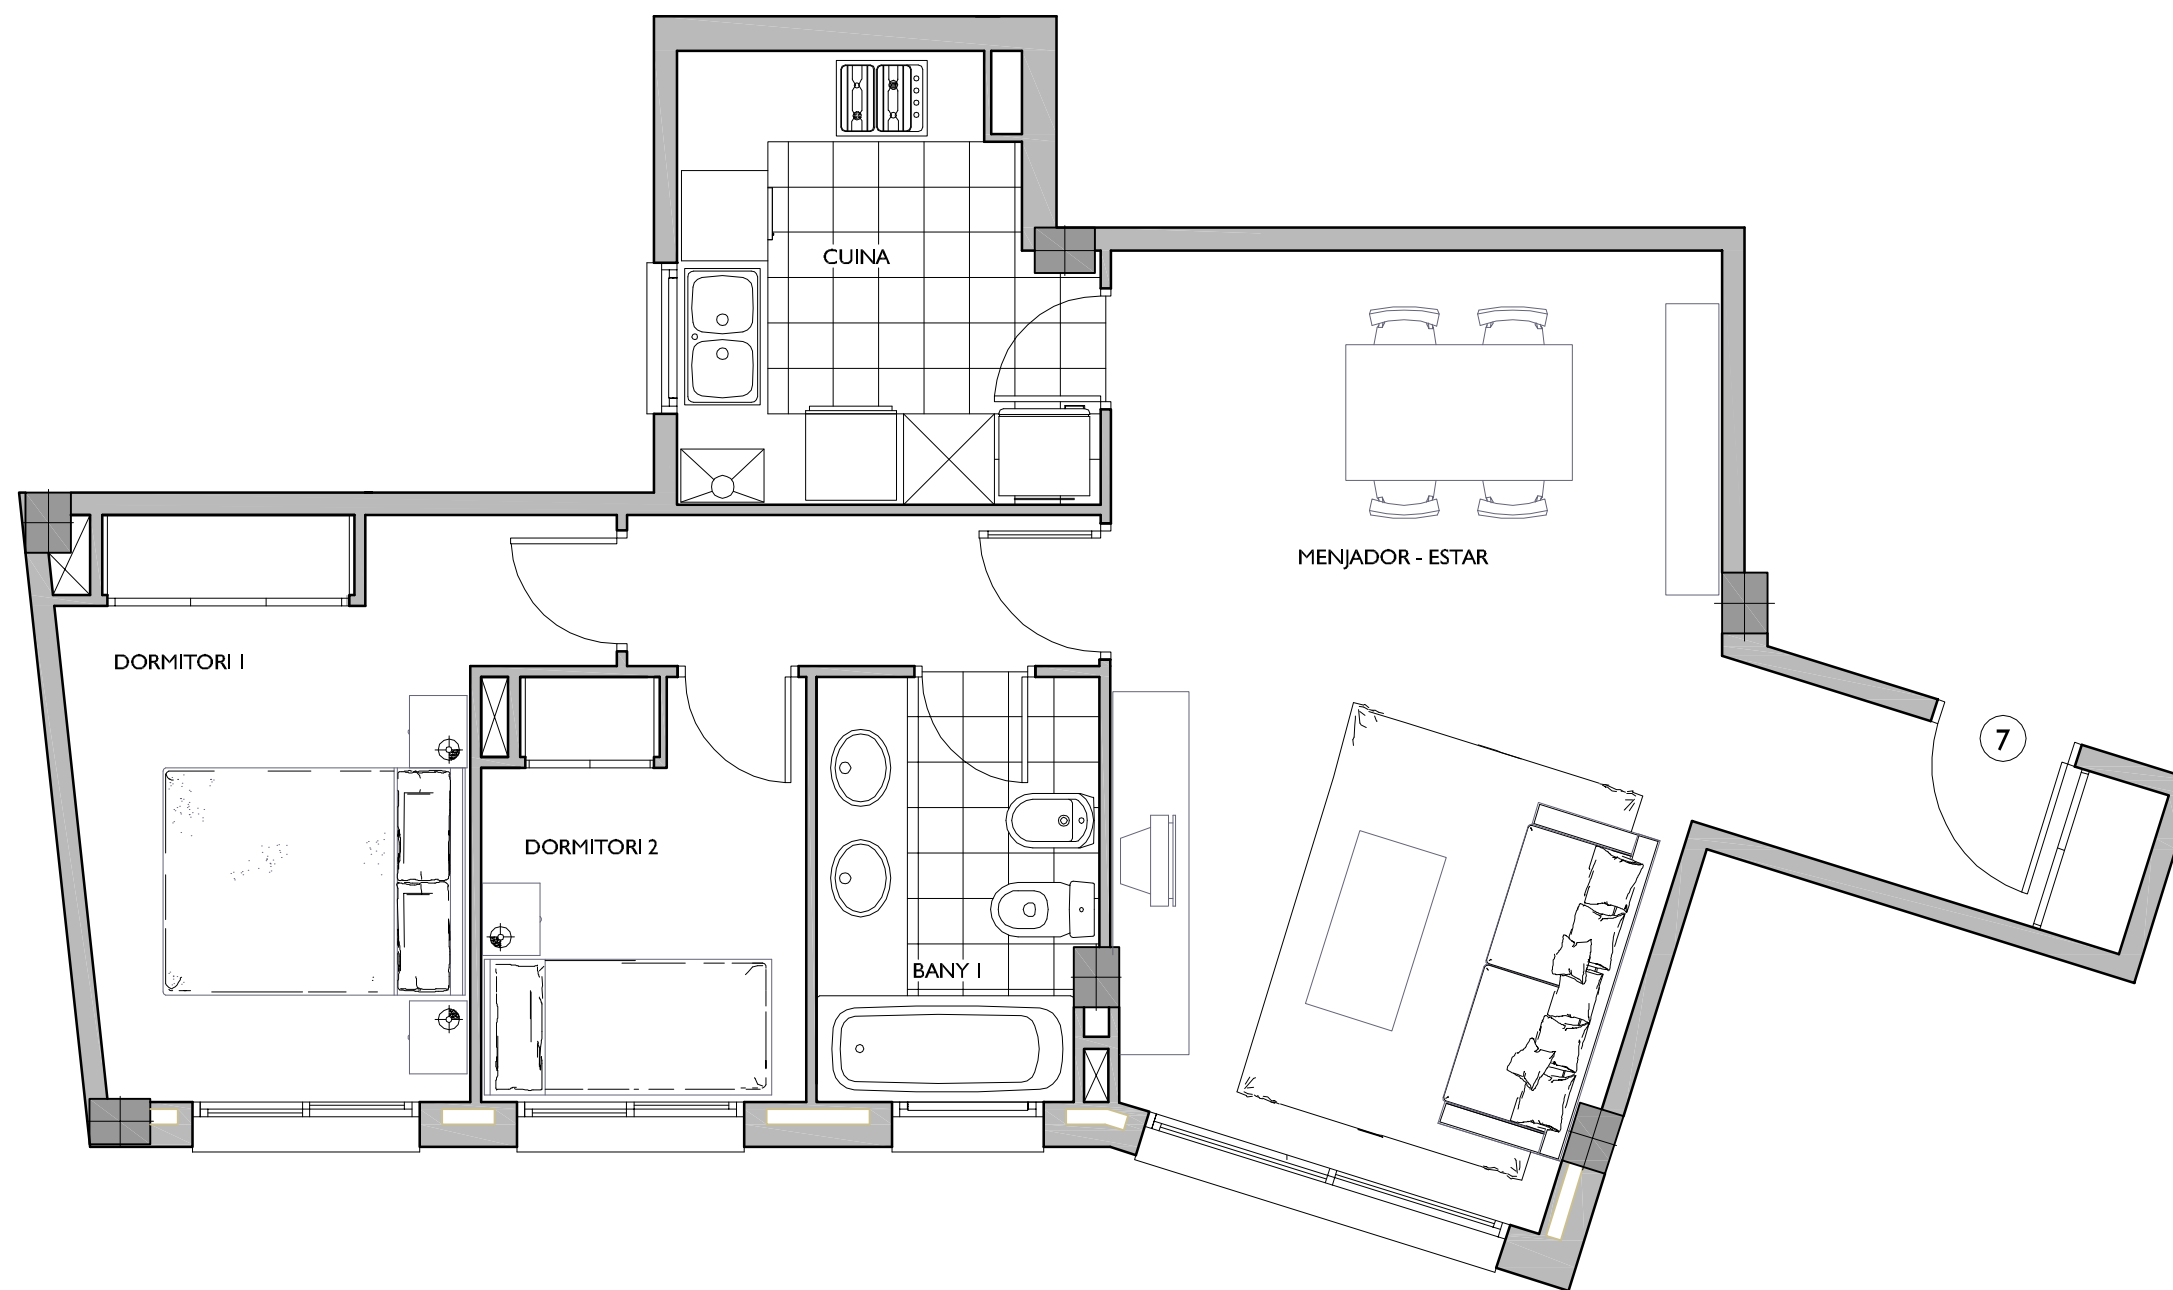

| | | SUPERFÍCIE CONSTRUÏDA | SUPERFÍCIE ÚTIL | | |
|-----------------------|--------------------|-----------------------|-----------------|-------|--|
| Habitatge | | | | | |
| SUPERFÍCIES EXTERIORS | | | | | |
| Terrassa Principal | Terrassa Posterior | Terrassa Int. illa | Pati | Jardí | |
| | | | | | |

ARQUITECTE:

| | | | | | | | |
|-----------------|-------------|----------------|---|-----|----|-------|----|
| FITXER | V I 282A27B | DATA | | | | | |
| REF. | 6006001027 | FEBRER 2014 | | | | | |
| BLOC | -- | ESCALA | 1 | PIS | 2º | PORTA | 7ª |
| VERSIO | B | ESCALA GRÀFICA | | | | | |
| ESCALA (Din A3) | 1/50 | | | | | | |