


NN-DIAGONAL, 309

AVINGUDA DIAGONAL Nº 309, DE BARCELONA

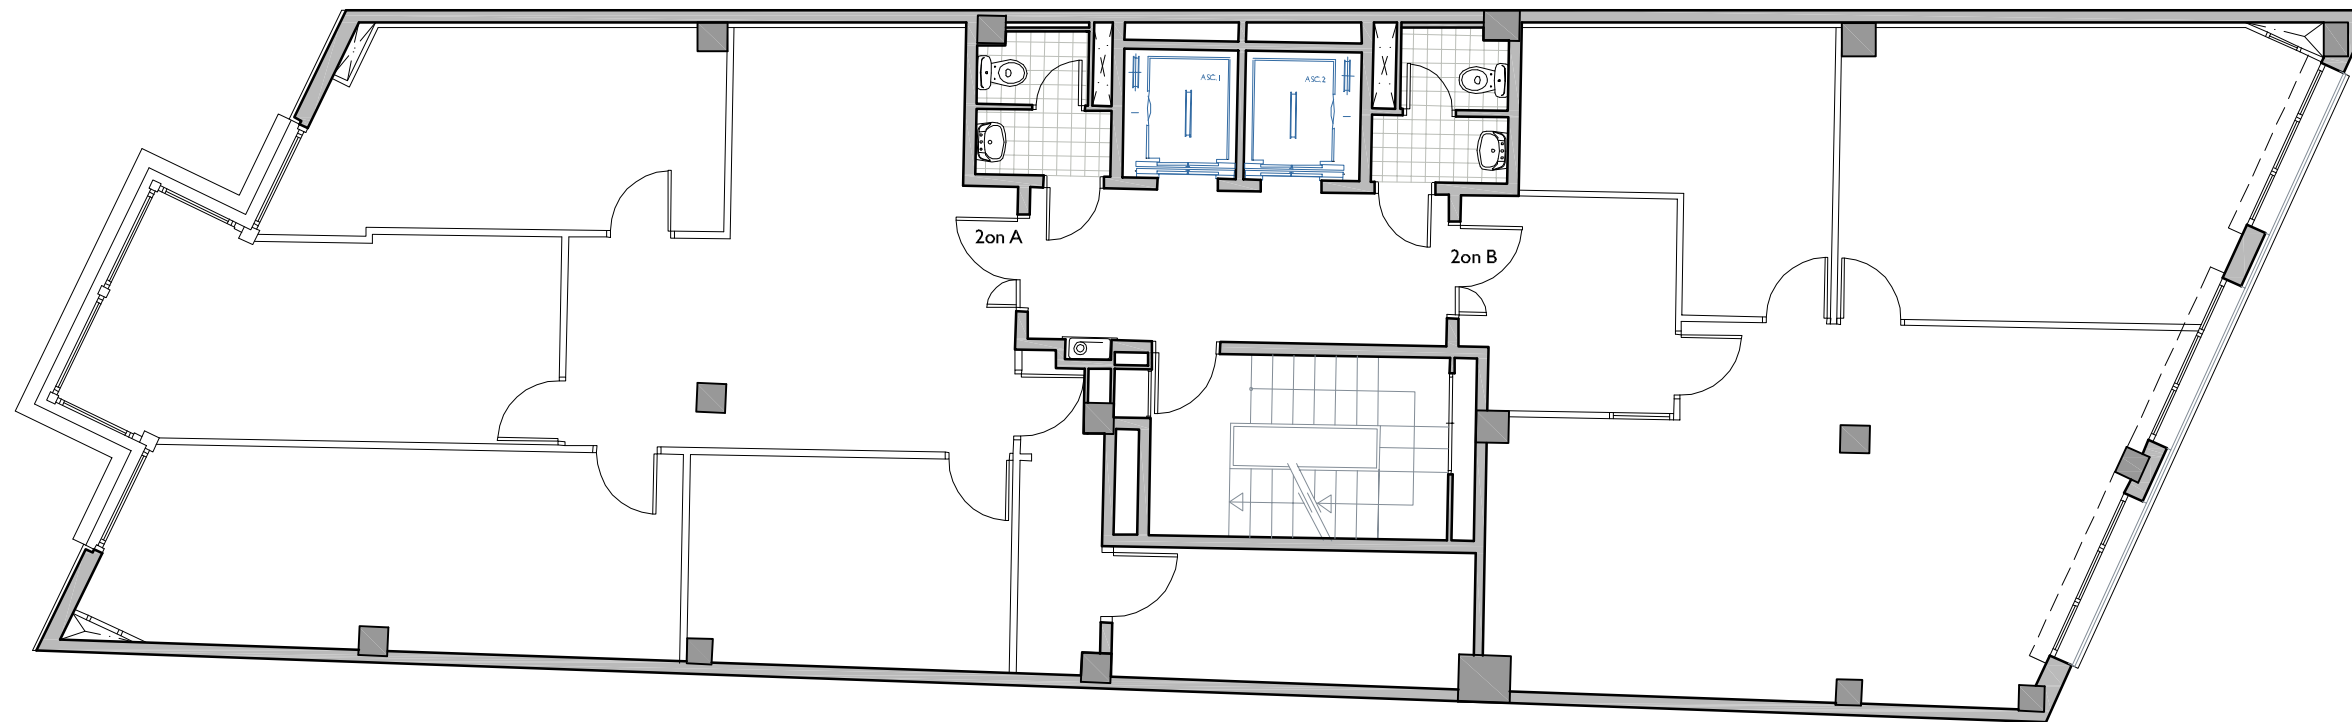

ESCALA I
PLANTA SEGONA - OFICINA B



NOTA:
"El present document serveix a efectes il·lustratius.
El seu contingut no constitueix contracte, no garantia"

FITXER		DATA	
EA1 30503		MAIG 2014	
REF. I 305201022			
BLOC	ESCALA	PIS	DESPATX
--	--	2	B
VERSIO			
A			
ESCALA GRAFICA			
0 1 2 3 4			
ESCALA (Din A3)			
1/100			