



NN-DIAGONAL, 309

AVINGUDA DIAGONAL N° 309, DE BARCELONA

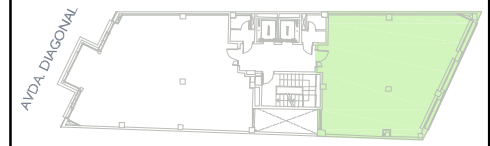

ESCALA I
PLANTA CINQUENA - OFICINA B

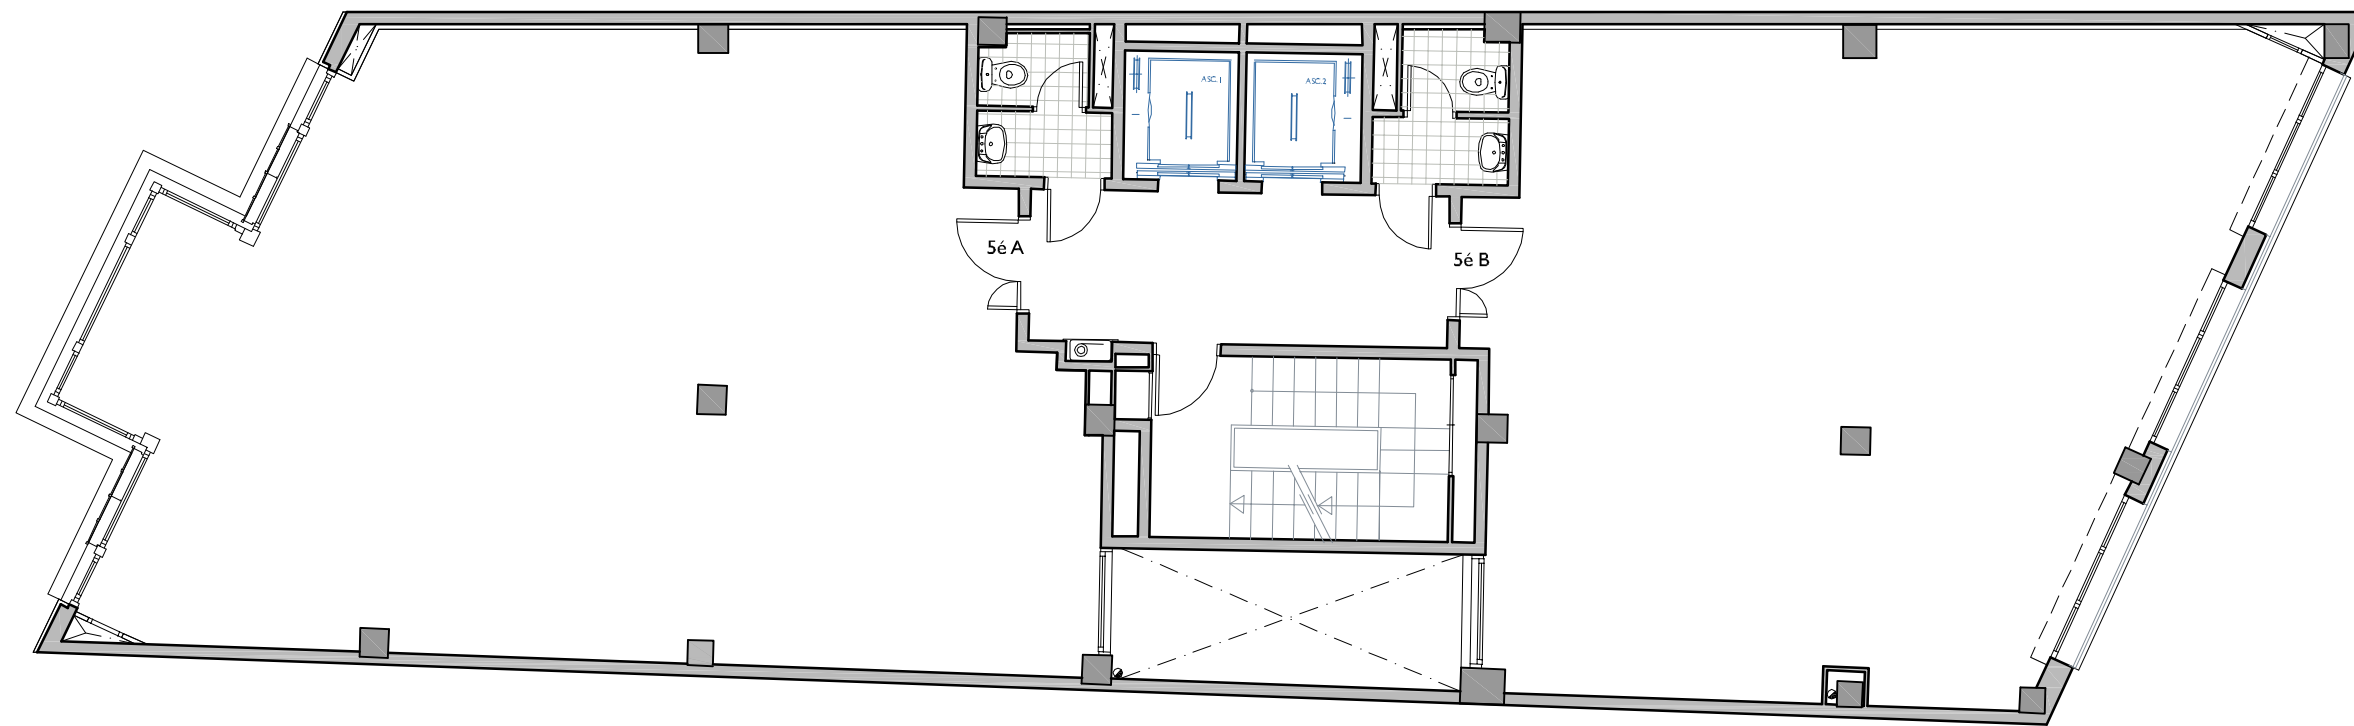

NOTA:
"El present document serveix a efectes il·lustratius.
El seu contingut no constitueix contracte, no garantia"

PTXER	EA130505A	DATA	MAIG 2014	
REF.	I305201052			
BLOC	--	ESCALA	5	DESPATX B
VERSIÓ	A	ESCALA GRÀFICA		
ESCALA (Din A3)		0 1 2 3 4		
1/100				