



NN-BINÈFAR


CARRER BINÈFAR Nº 21
BARCELONA

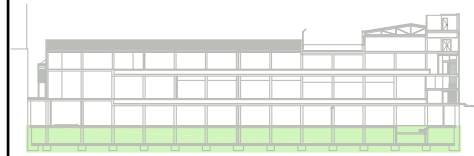

PLANTA SOTERRANI -2

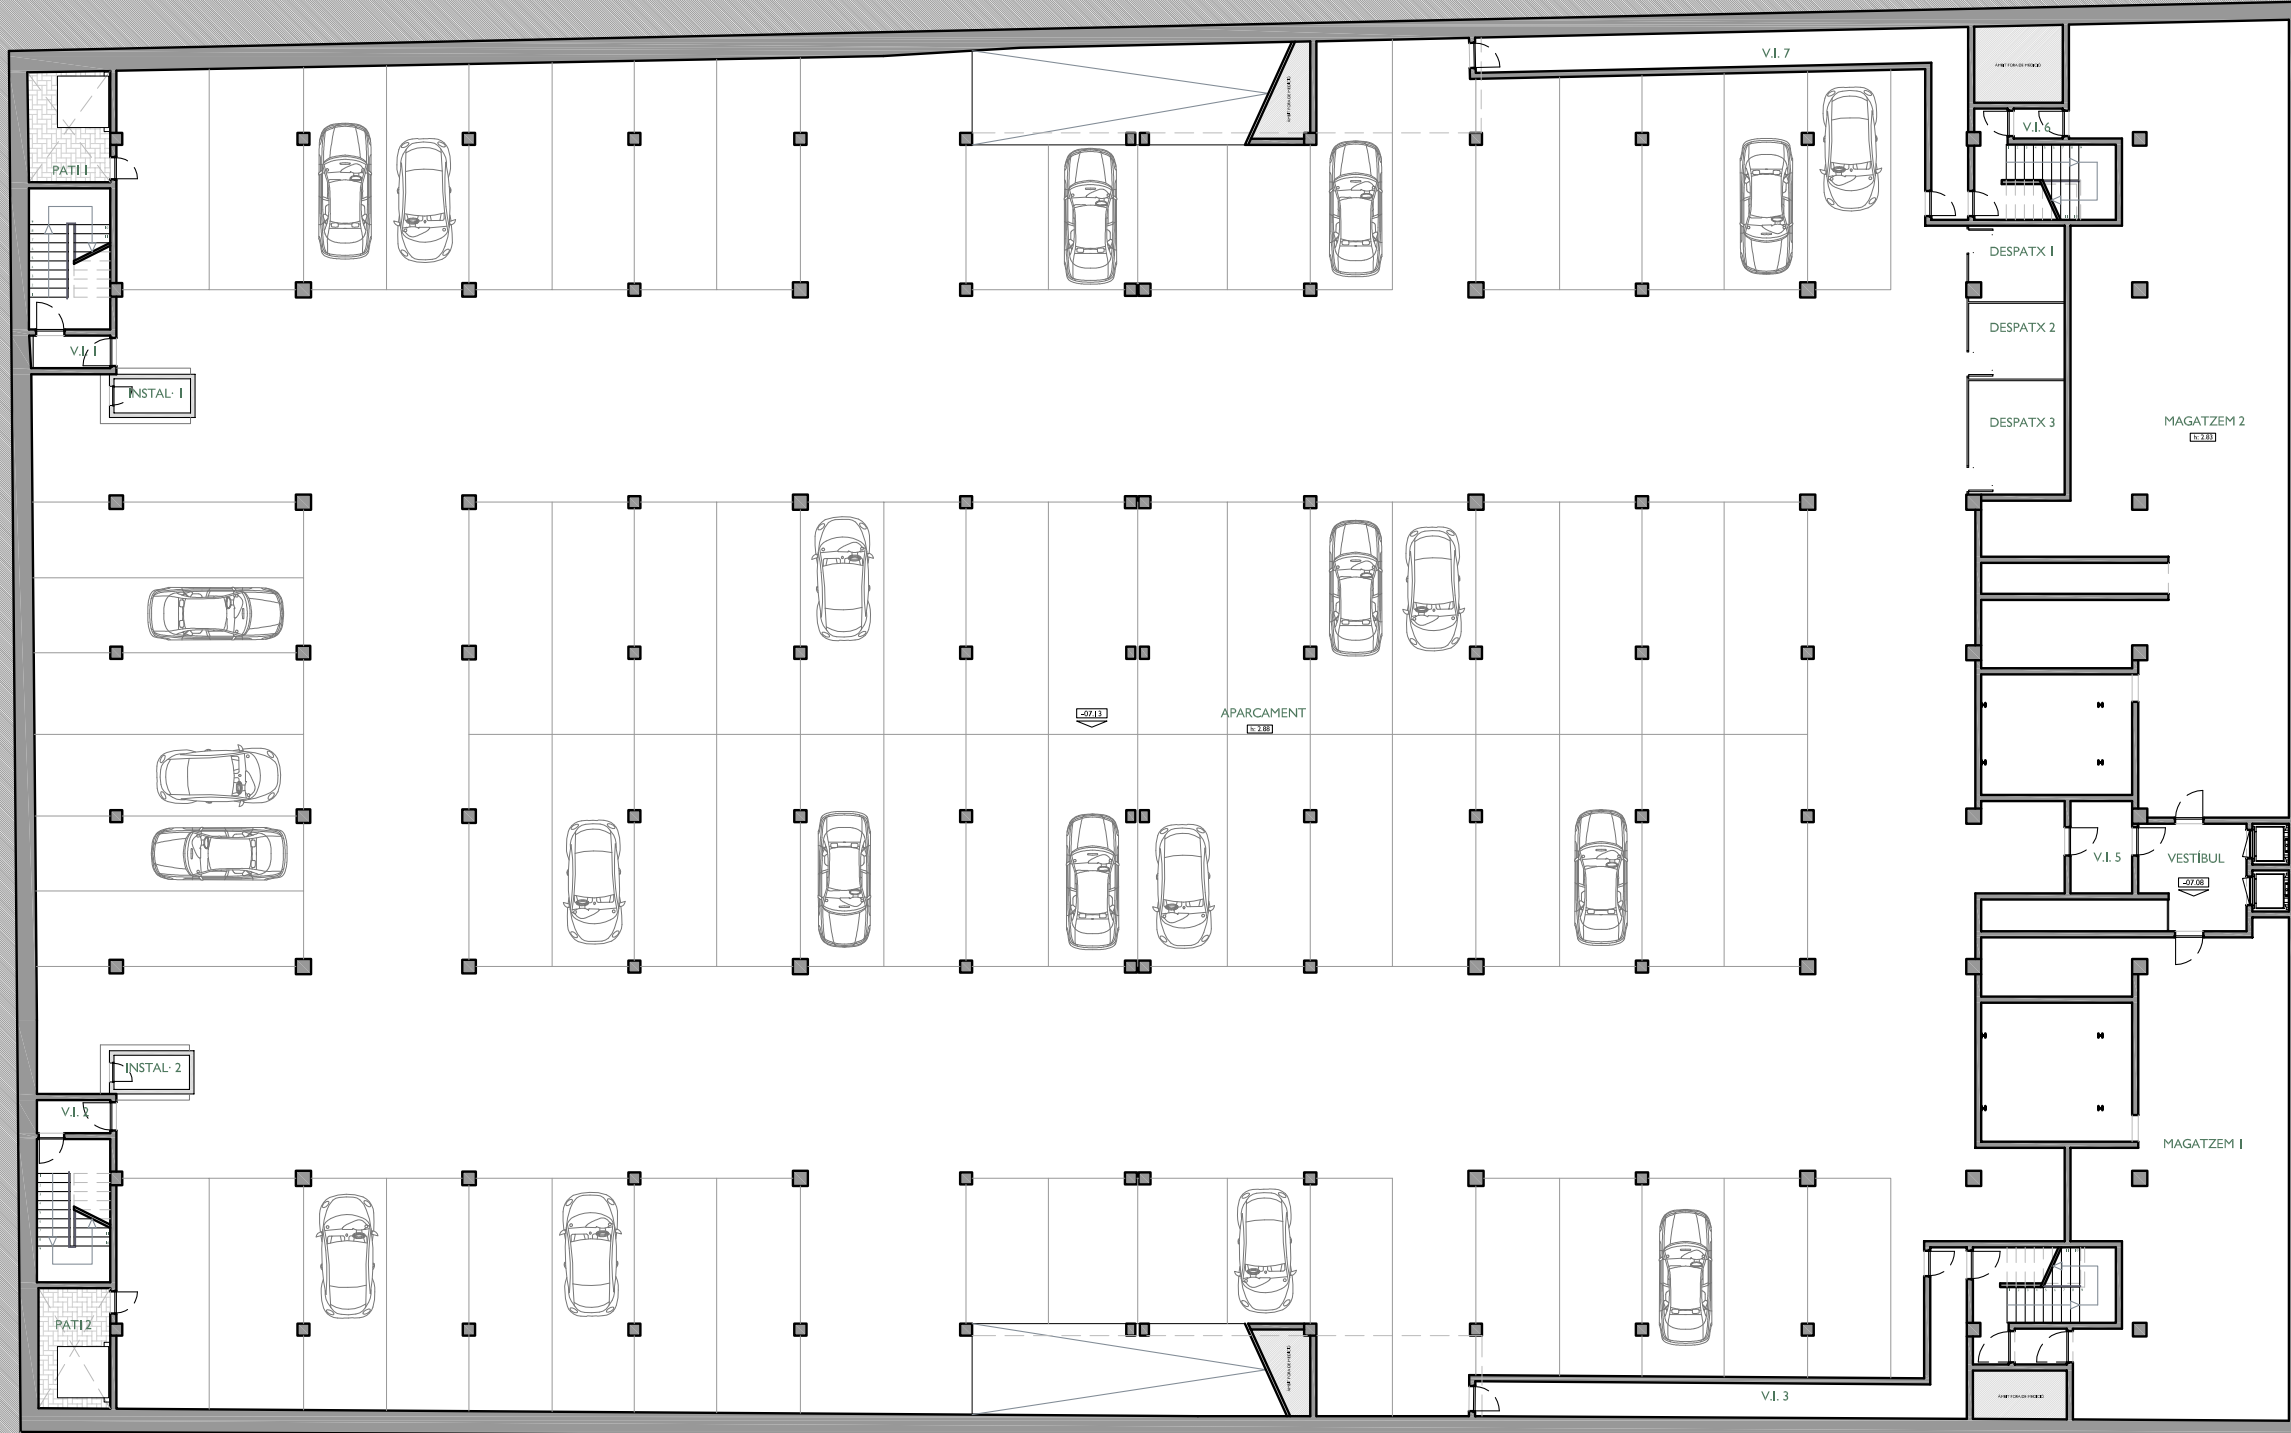

FITXER		EA 133601		DATA	
REF.		I 336900900		JULIOL 2016	
BLOC	ESCALA	PIS	PORTA		
--	--	SOT -2	--		
VERSIO		ESCALA GRAFICA			
--		0 50 100			
ESCALA (Din A3)		1/250			

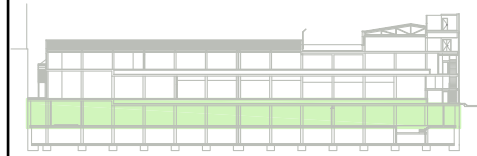


PLANTA SOTERRANI - I



FITXER		DATA	
EA 133602		JULIOL 2016	
REF. 1336900900			
BLOC	ESCALA	PIS	PORTA
--	--	SOT -I	--
VERSIO			
ESCALA GRAFICA			
0 50 100			
ESCALA (Din A3)			
1/250			

NN-BINÈFAR


CARRER BINÈFAR Nº 21
BARCELONA

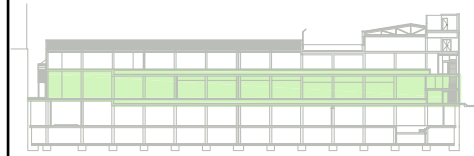

PLANTA BAIXA i ALTELL




PLANTA BAIXA

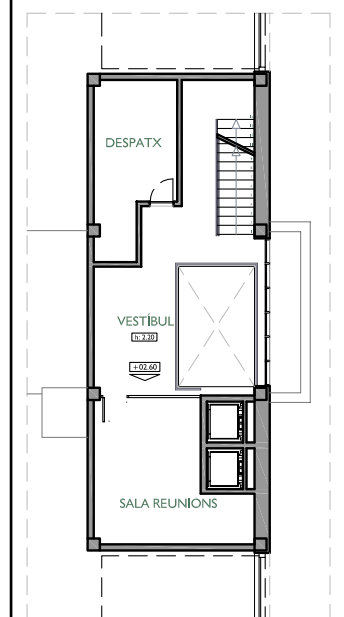


PLANTA ALTELL


FITXER	EA 133603	DATA	JULIOL 2016
REF.	I 336900900	BLOC	---
BLOC	---	ESCALA	---
VERSIO	---	PIS	PB-ALT
ESCALA (Din A3)	0	50	100
ESCALA (Din A3)	1/250		

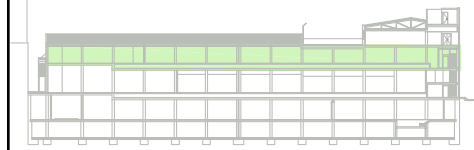


PLANTA PRIMERA

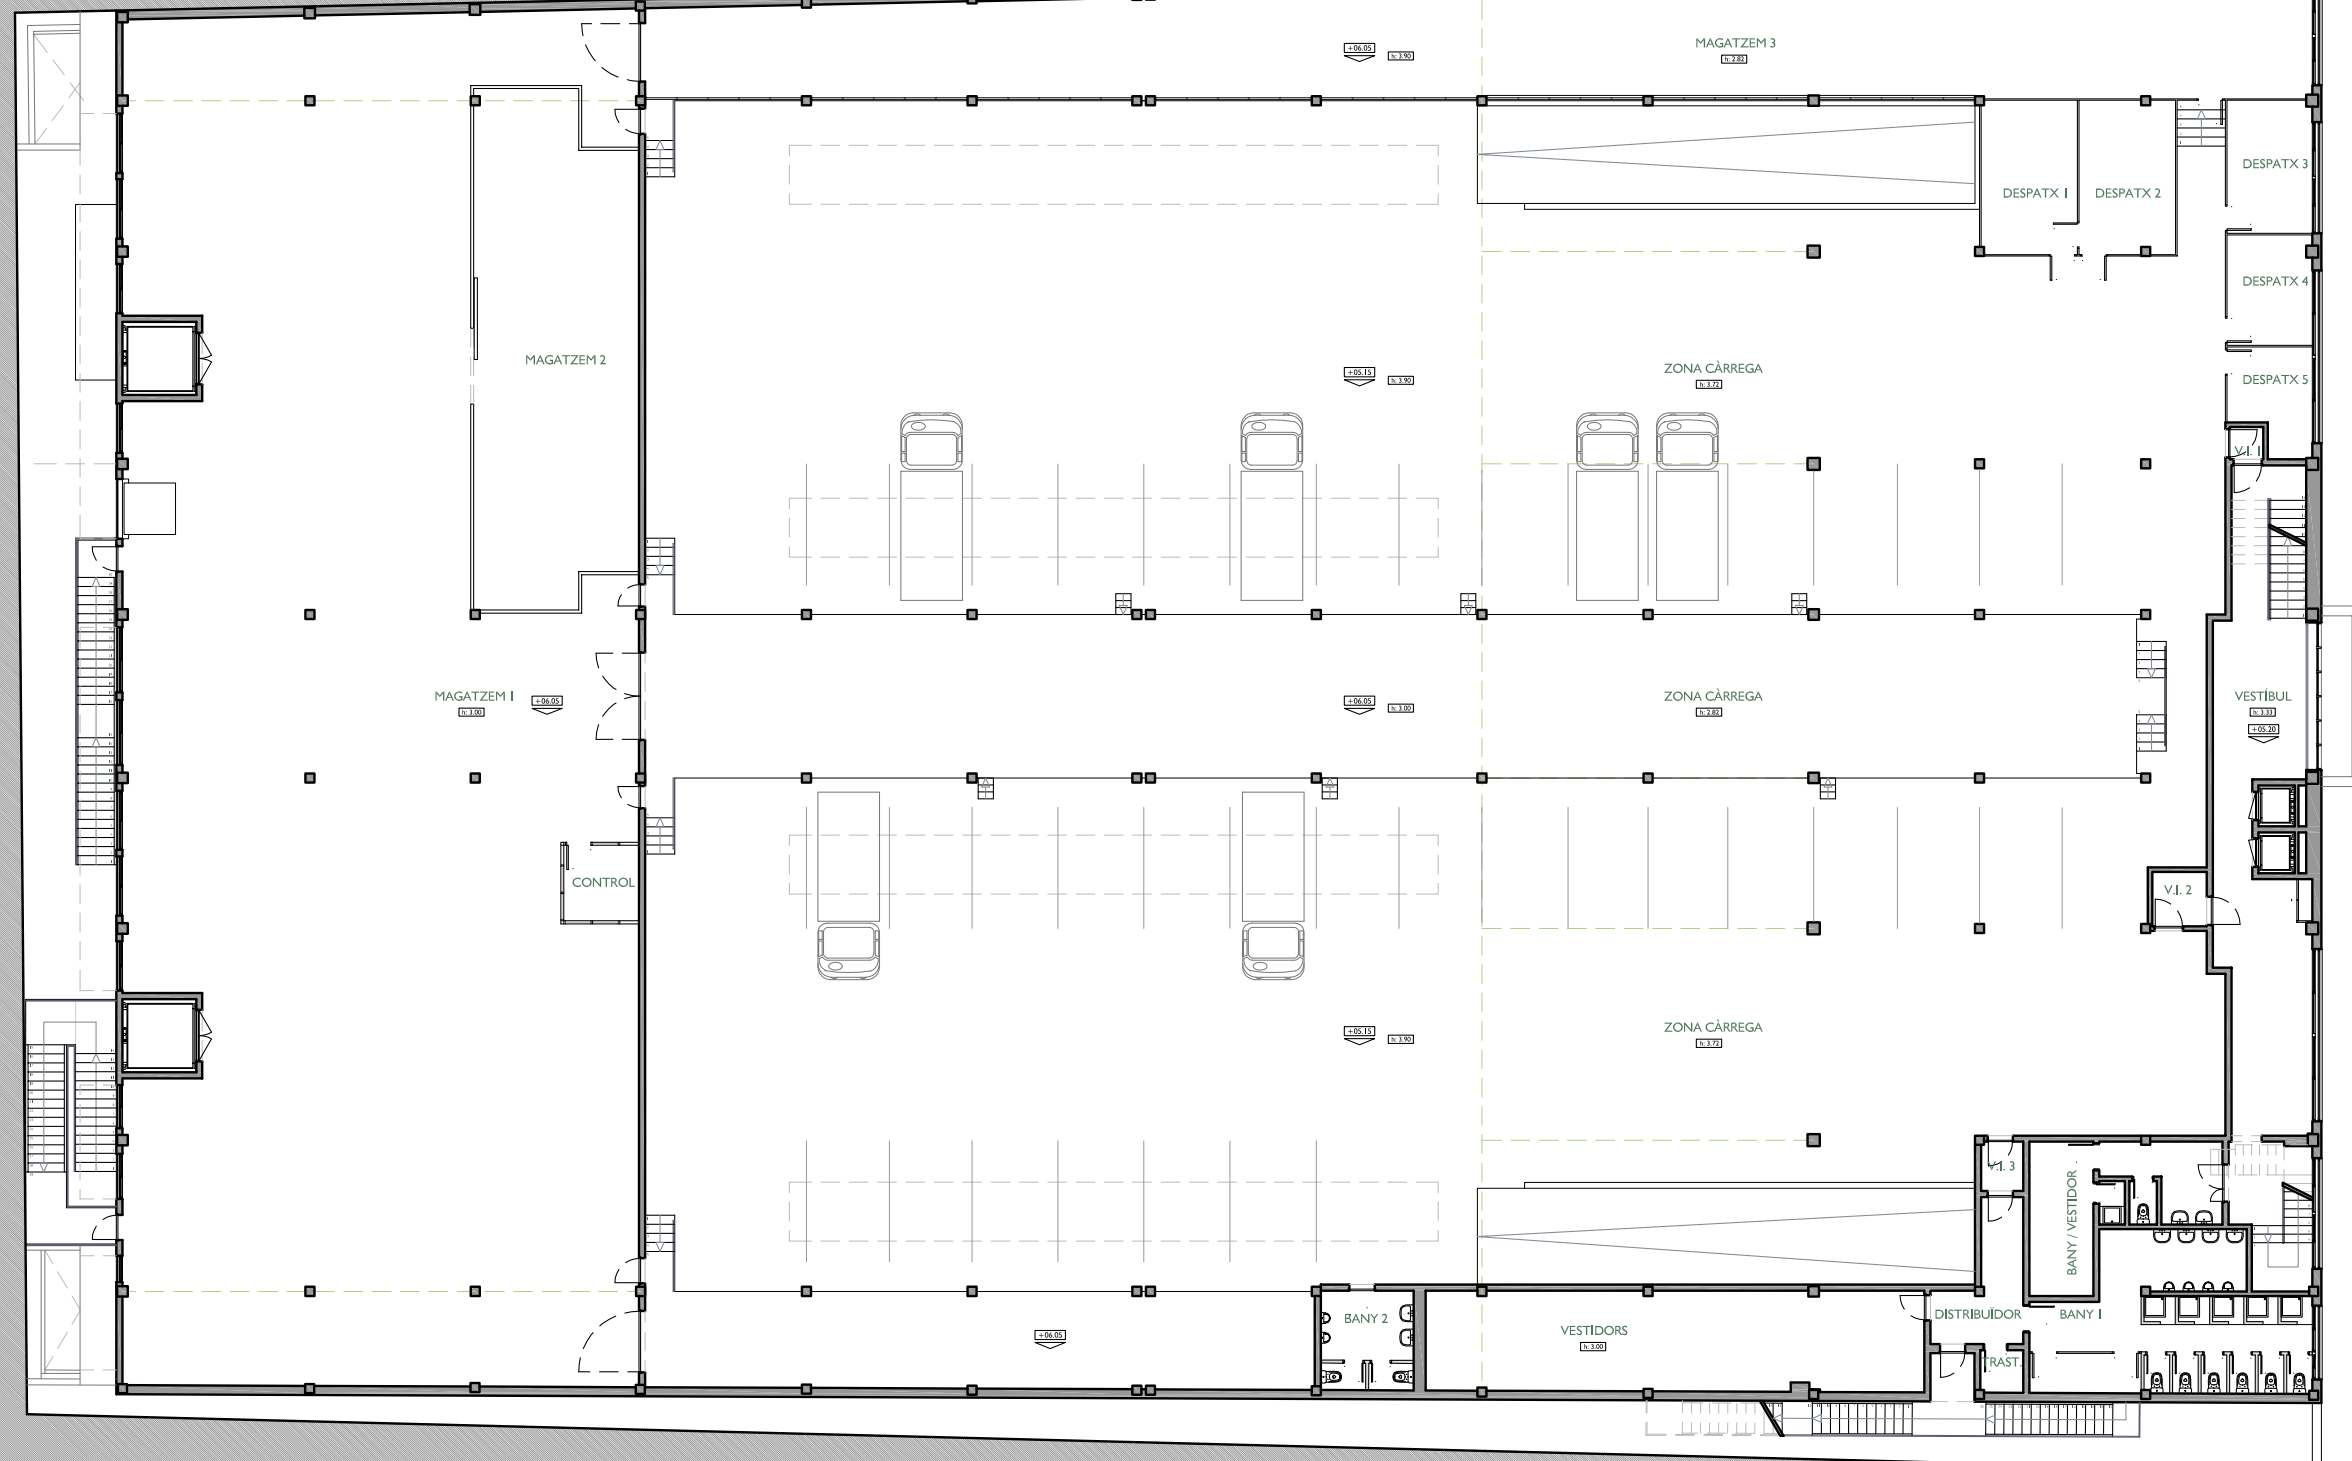

FITXER		EA133604		DATA	
REF.		I336900900		JULIOL 2016	
BLOC	ESCALA	PIS	PORTA		
--	--	1 ^a	--		
VERSIO	ESCALA GRÀFICA				
--	0 50 100				
ESCALA (Din A3)					
1/250					

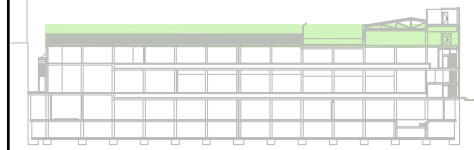

PLANTA SEGONA

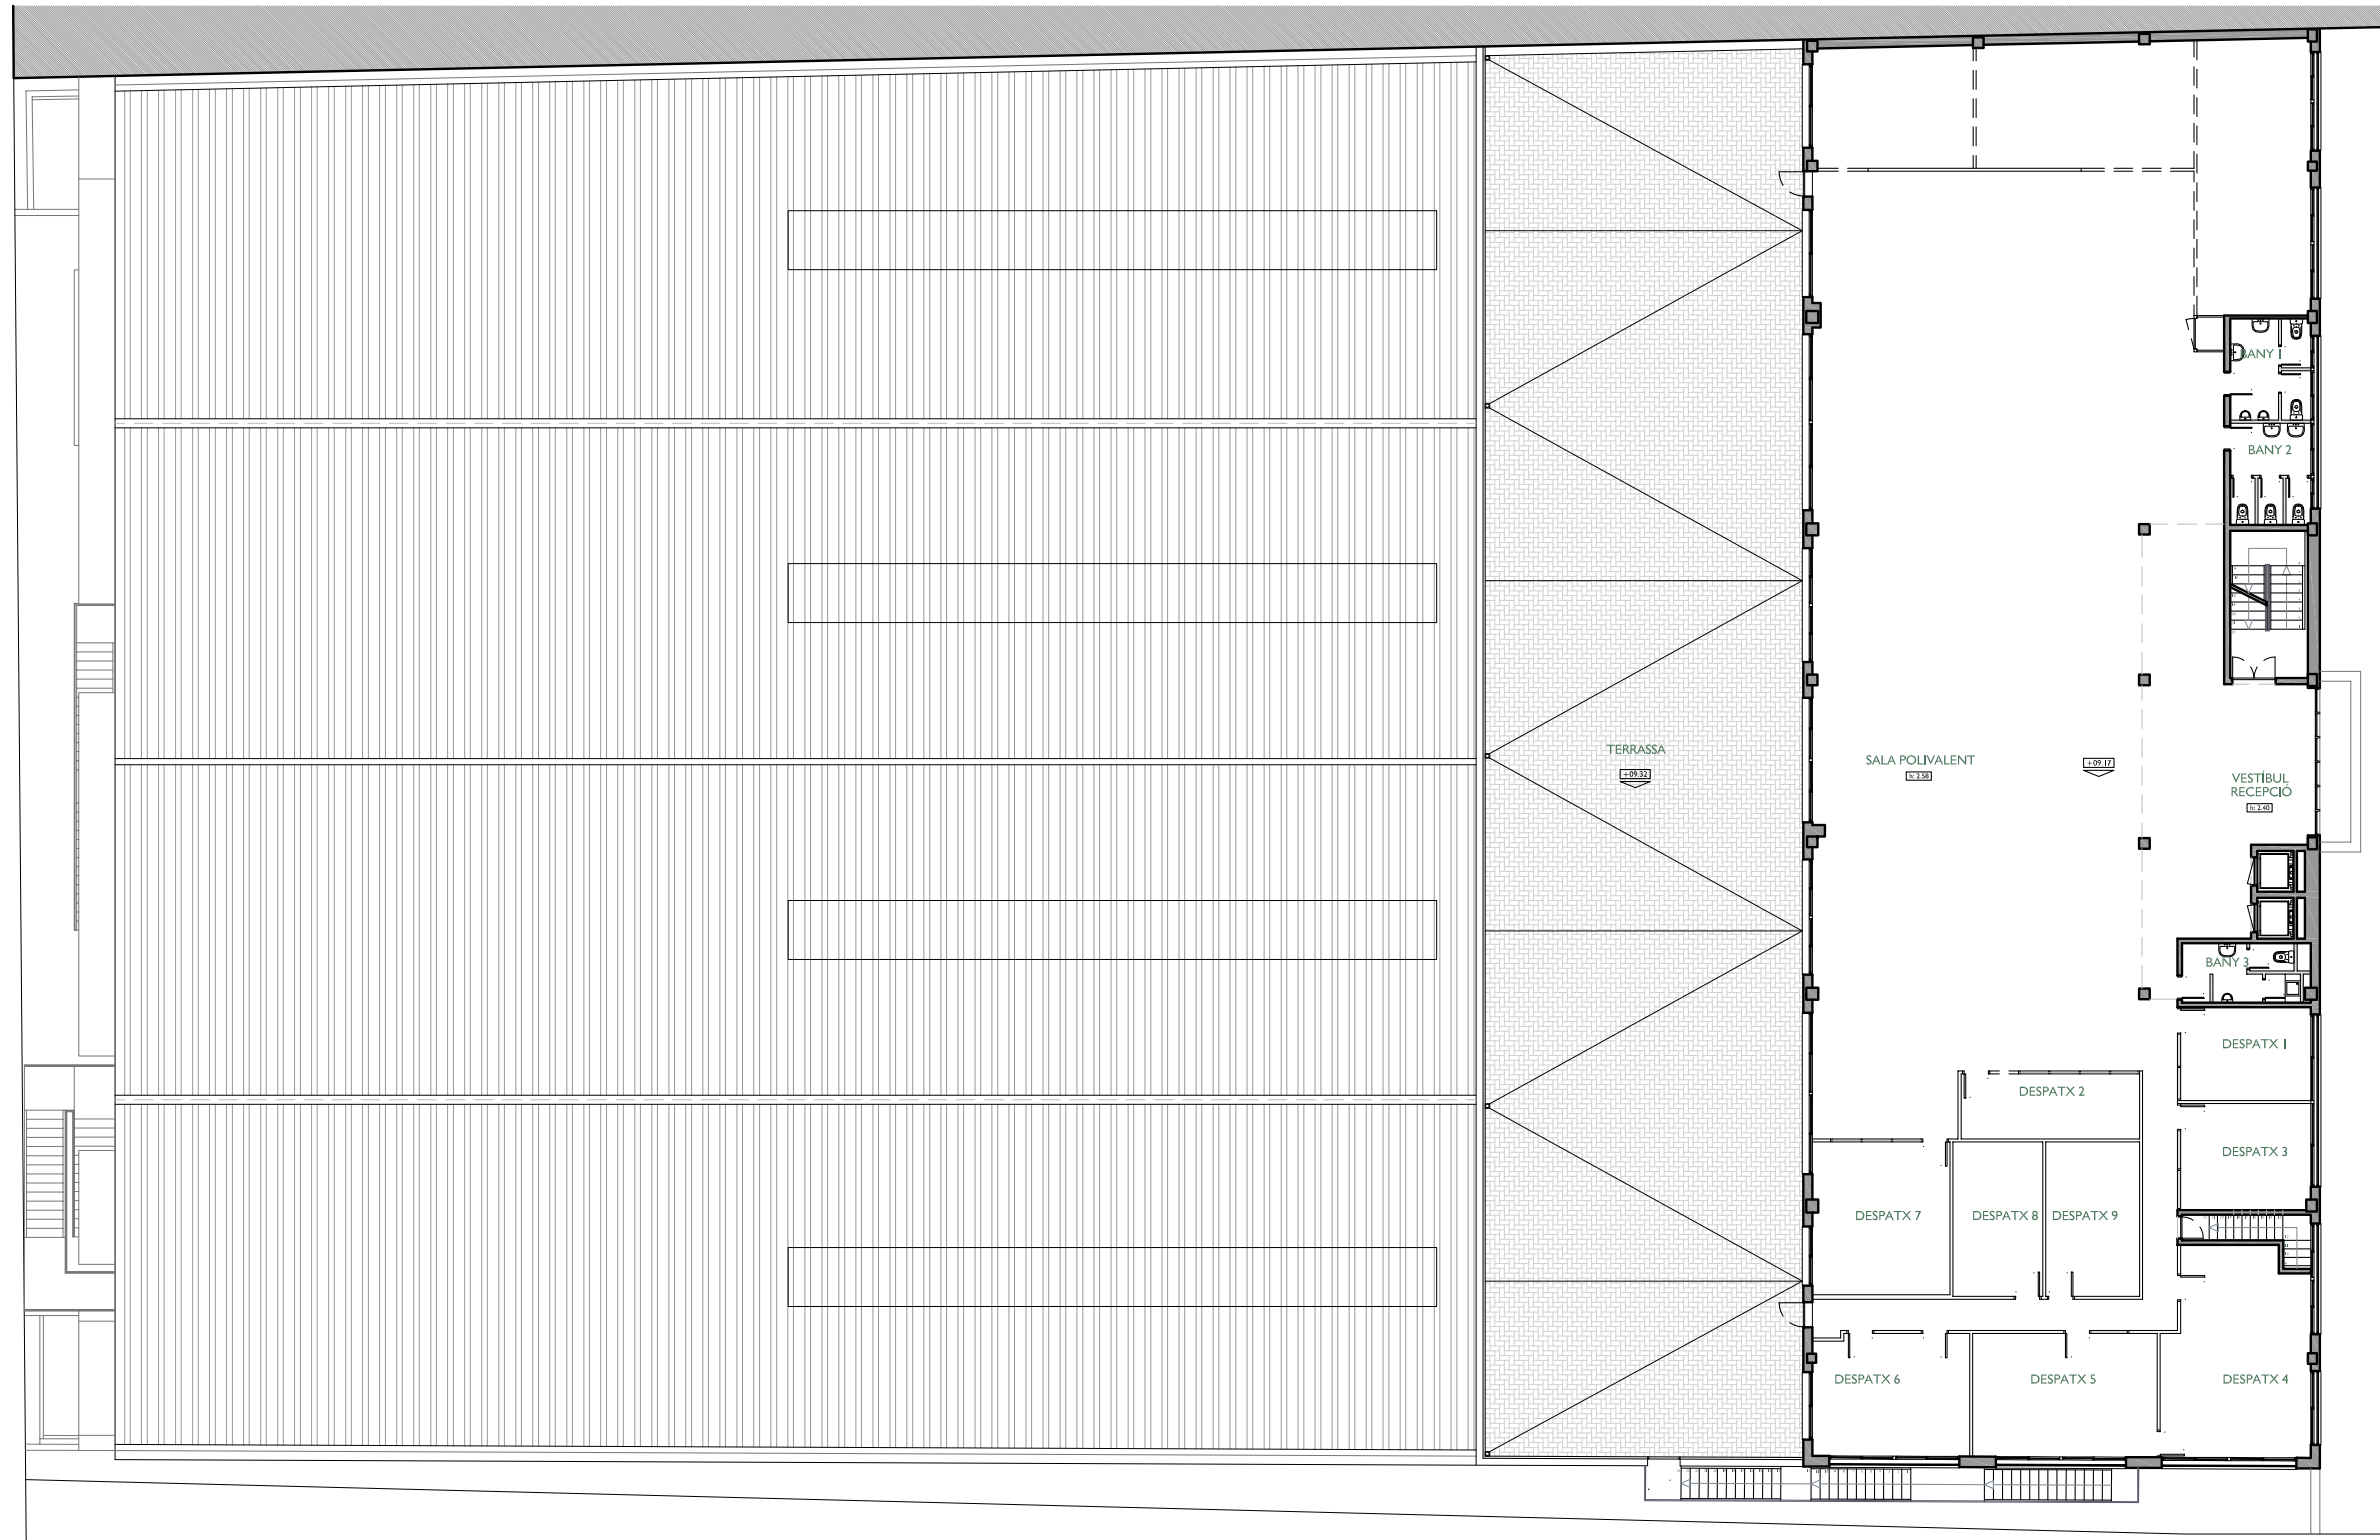

FITXER		EA133605		DATA	
REF.		I336900900		JULIOL 2016	
BLOC	ESCALA	PIS	PORTA		
--	--	2 ^a	--		
VERSIO	ESCALA GRAFICA				
--	0 50 100				
ESCALA (Din A3)					
1/250					