


NN-VIA AUGUSTA

VIA AUGUSTA, 349-355 / c/. de DOLORS
 MONSERDÀ, 7-13 / c/. de L'AVIÓ PLUS ULTRA,
 24 i 28-30 i c/ de MARGENAT 10, BARCELONA



BLOC A - ESCALA A
 PLANTA BAIXA - PORTA 1ª

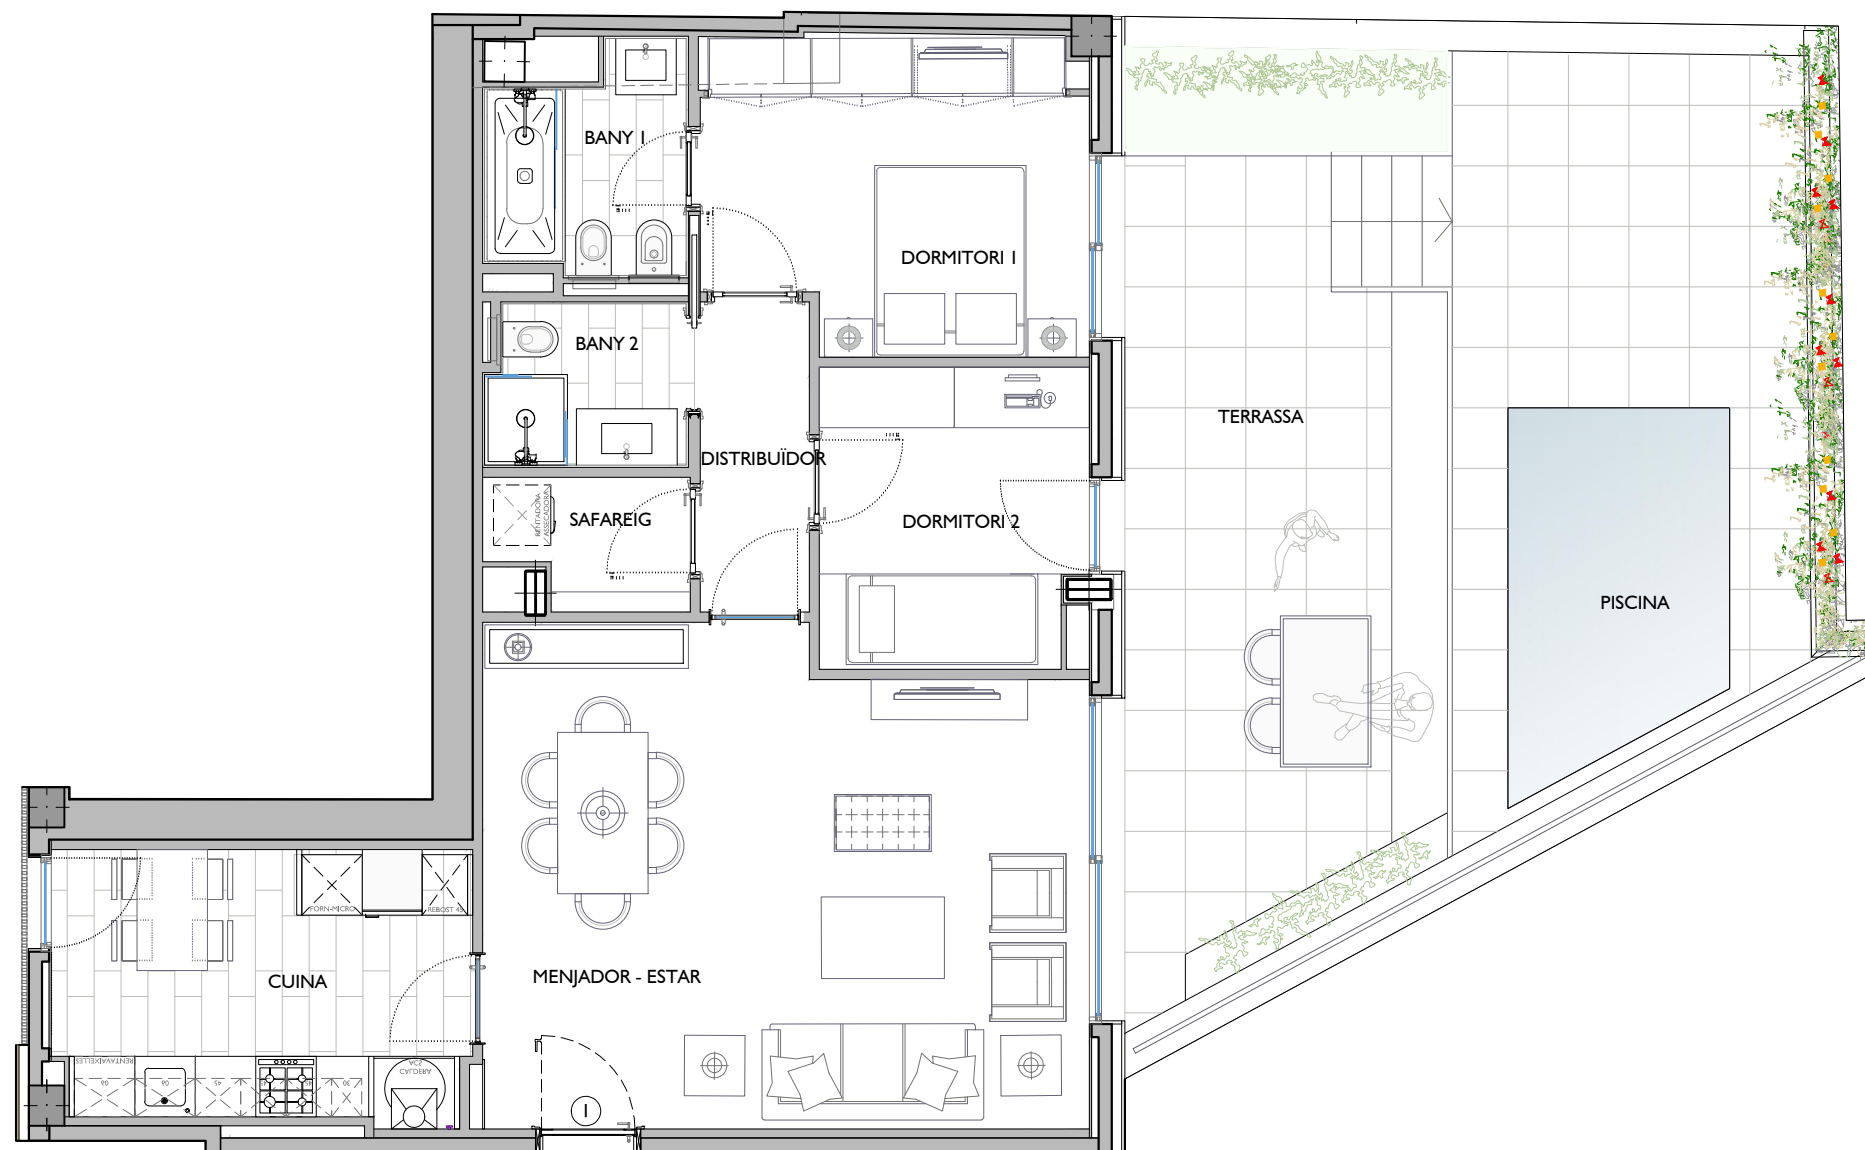

		SUPERFÍCIE CONSTRUÏDA	SUPERFÍCIE ÚTIL		
Habitatge					
SUPERFÍCIES EXTERIORS					
Terrassa Principal	Terrassa Posterior	Terrassa Zona Ver	Platja	Piscina	

ARQUITECTE:

SONIA CASADO JUÁREZ

FITXER	POA- I 34005M	DATA					
REF.	I 34000 I 00 I	AGOST 2019					
BLOC	A	ESCALA	A	PIS	PB	PORTA	I
VERSIÓ	--	ESCALA GRÀFICA					
ESCALA (Din A3)	1/75						

NN Núñez i Navarro

·URGELL 230·BARCELONA·08036·Tl.933.636.950·