



# NN-VIA AUGUSTA

VIA AUGUSTA, 349-355 / c/. de DOLORS  
 MONSERDÀ, 7-13 / c/. de L'AVIÓ PLUS ULTRA,  
 24 i 28-30 i c/. de MARGENAT 10, BARCELONA

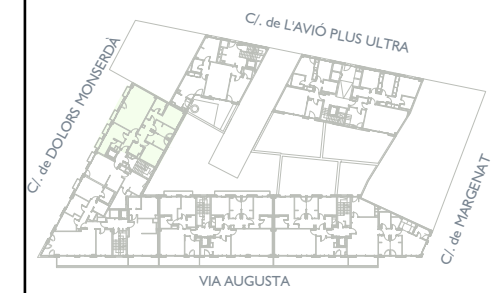

BLOC A - ESCALA A  
 PLANTA PRIMERA - PORTA 2ª

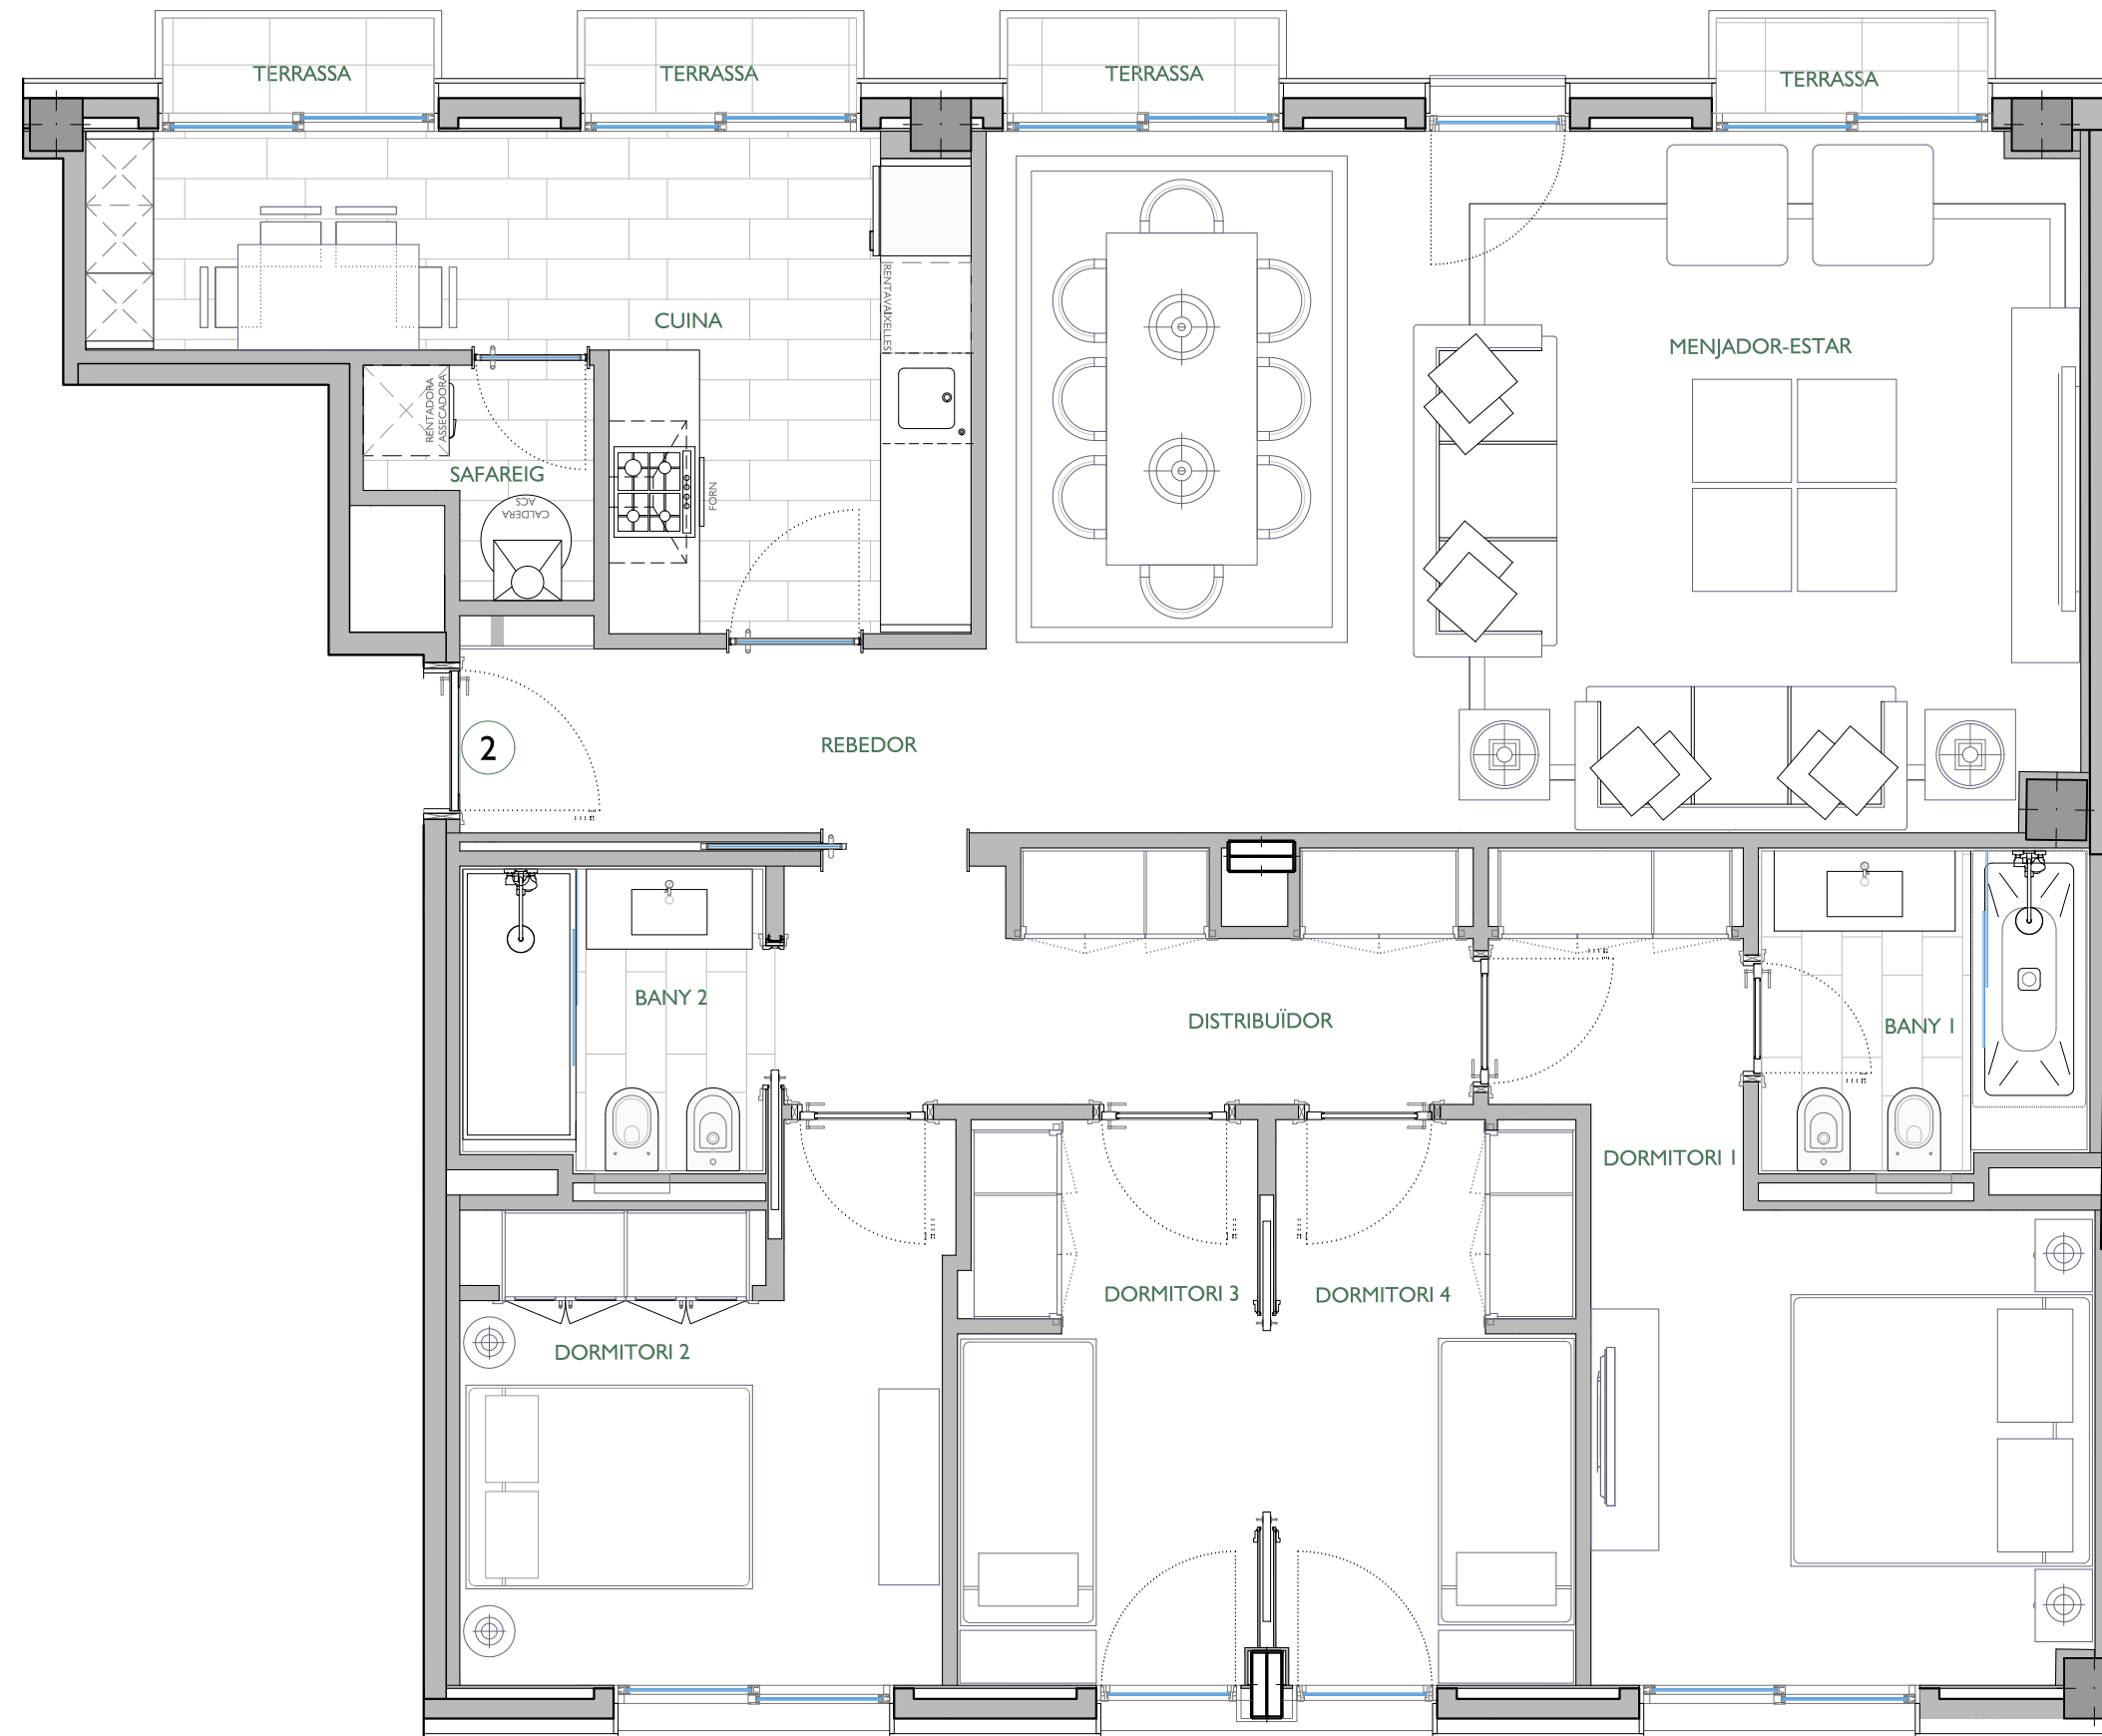

	SUPERFÍCIE CONSTRUÏDA	SUPERFÍCIE ÚTIL
Habitatge		
SUPERFÍCIES EXTERIORS		
Terrassa Principal	Terrassa Posterior	Terrassa Int. illa
	Pati	Jardí

ARQUITECTE:  
 SONIA CASADO JUÁREZ

FITXER	POA-134006E	DATA	AGOST 2019
REF.	1340001012		
BLOC	A	ESCALA	A
		PIS	1
		PORTA	2
VERSIO	--	ESCALA GRÀFICA	
ESCALA (Din A3)	1/50	0 1 2	